



LÕIGE 1-1

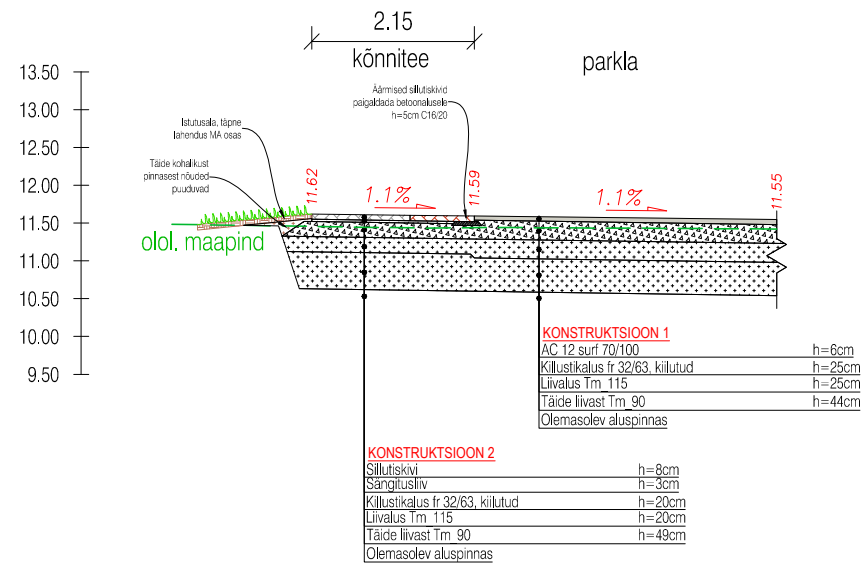

LÕIGE 2-2

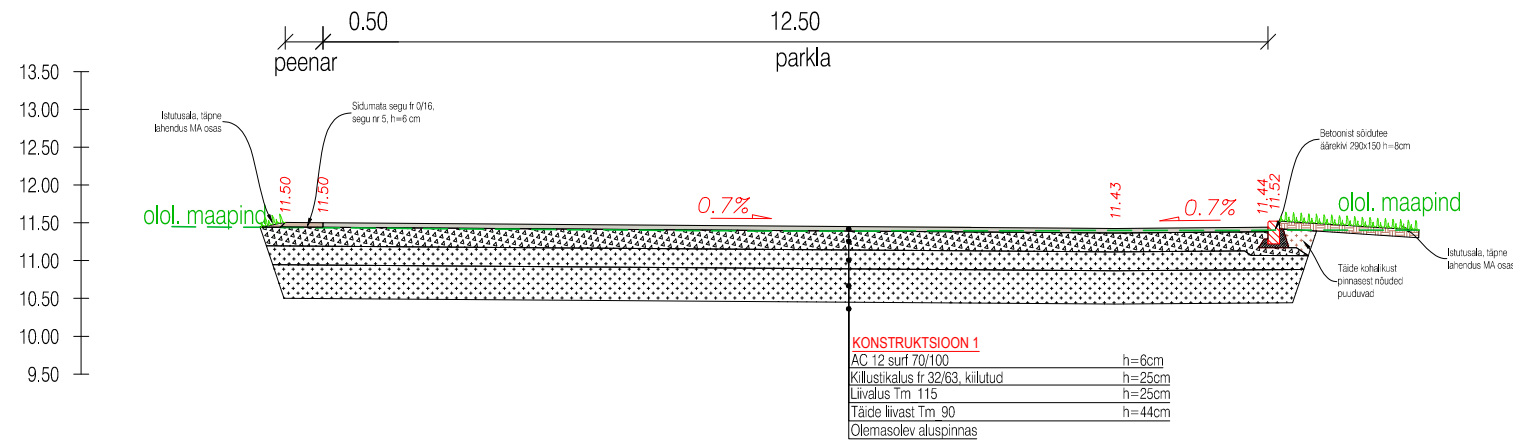

Road-Expert OÜ
Reg kood 14449962
Tel +372 5665 0034
info@roadexpert.ee
www.roadexpert.ee

Tellijä: Riigimetsa Majandamise Keskus
Mõisa/3, Sagadi küla, Haljala vald, 45403,
Lääne-Viru maakond
mk@rmk.ee +372 676 7500

Projekti nimetus					RMK Paikuse administratiivhoone				
Projekti asukoht					Paide mnt 14 ja Teeveere tn 2a, Paikuse alev, Pärnu linn, Pärnu maakond				
Projekti juht					Meelis Kreevan				
Projekteerija					Kert Jõeäär				
Projekti number					24037				
Projekti staadium					Eelprojekt				
Joonise number					TL-6-01				
Joonise mõõtkava					1:100				
Kuupäev					03.12.2024				