


Tingimärgid	
	Nimi ja number
	Olemasolev hoone
	Katastrinumber ja aadress
	Katastriplaan
	Olemasolev 35(110) kV õhulin
	Olemasolev keskpinge õhulin
	Olemasolev madalpinge õhulin
	Olemasolev keskpinge maakaabel
	Olemasolev madalpinge maakaabel
	Olemasolev sidekaabel
	Olemasolev sidekanalisatsioon
	Olemasolev veetrass
	Olemasolev kanalisatsioon
	Olemasolev sadeveekanaliseatsioon
	Olemasolev drenaaž
	Olemasolev gaasitrass
	Projekteeritud side jaotuspunkt (kapp maapinnal)
	Projekteeritud side vahejaotuspunkt (kapp maapinnal või mastil)
	Projekteeritud lõpp-punkt mastil (ühenduskaab mastil)
	Projekteeritud lõpp-punkt maapinnal (kapp maapinnal)
	Projekteeritud sidekaab
	Projekteeritud maasine multitoru(side) - DB-klassi (Direct Bury) märgistusega, min 1000N
	Projekteeritud maasine multitoru(side) kinnisel meetodil - puurumistoru PE D75, 1250N
	Projekteeritud multitoru(side) ol olemal elektrivõrgu õhuliinil
	Projekteeritud perspektiivne kliendiliin(side) - maa sees
	Projekteeritud perspektiivne kliendiliin(side) - õhulin
	Projekteeritud reservtoru

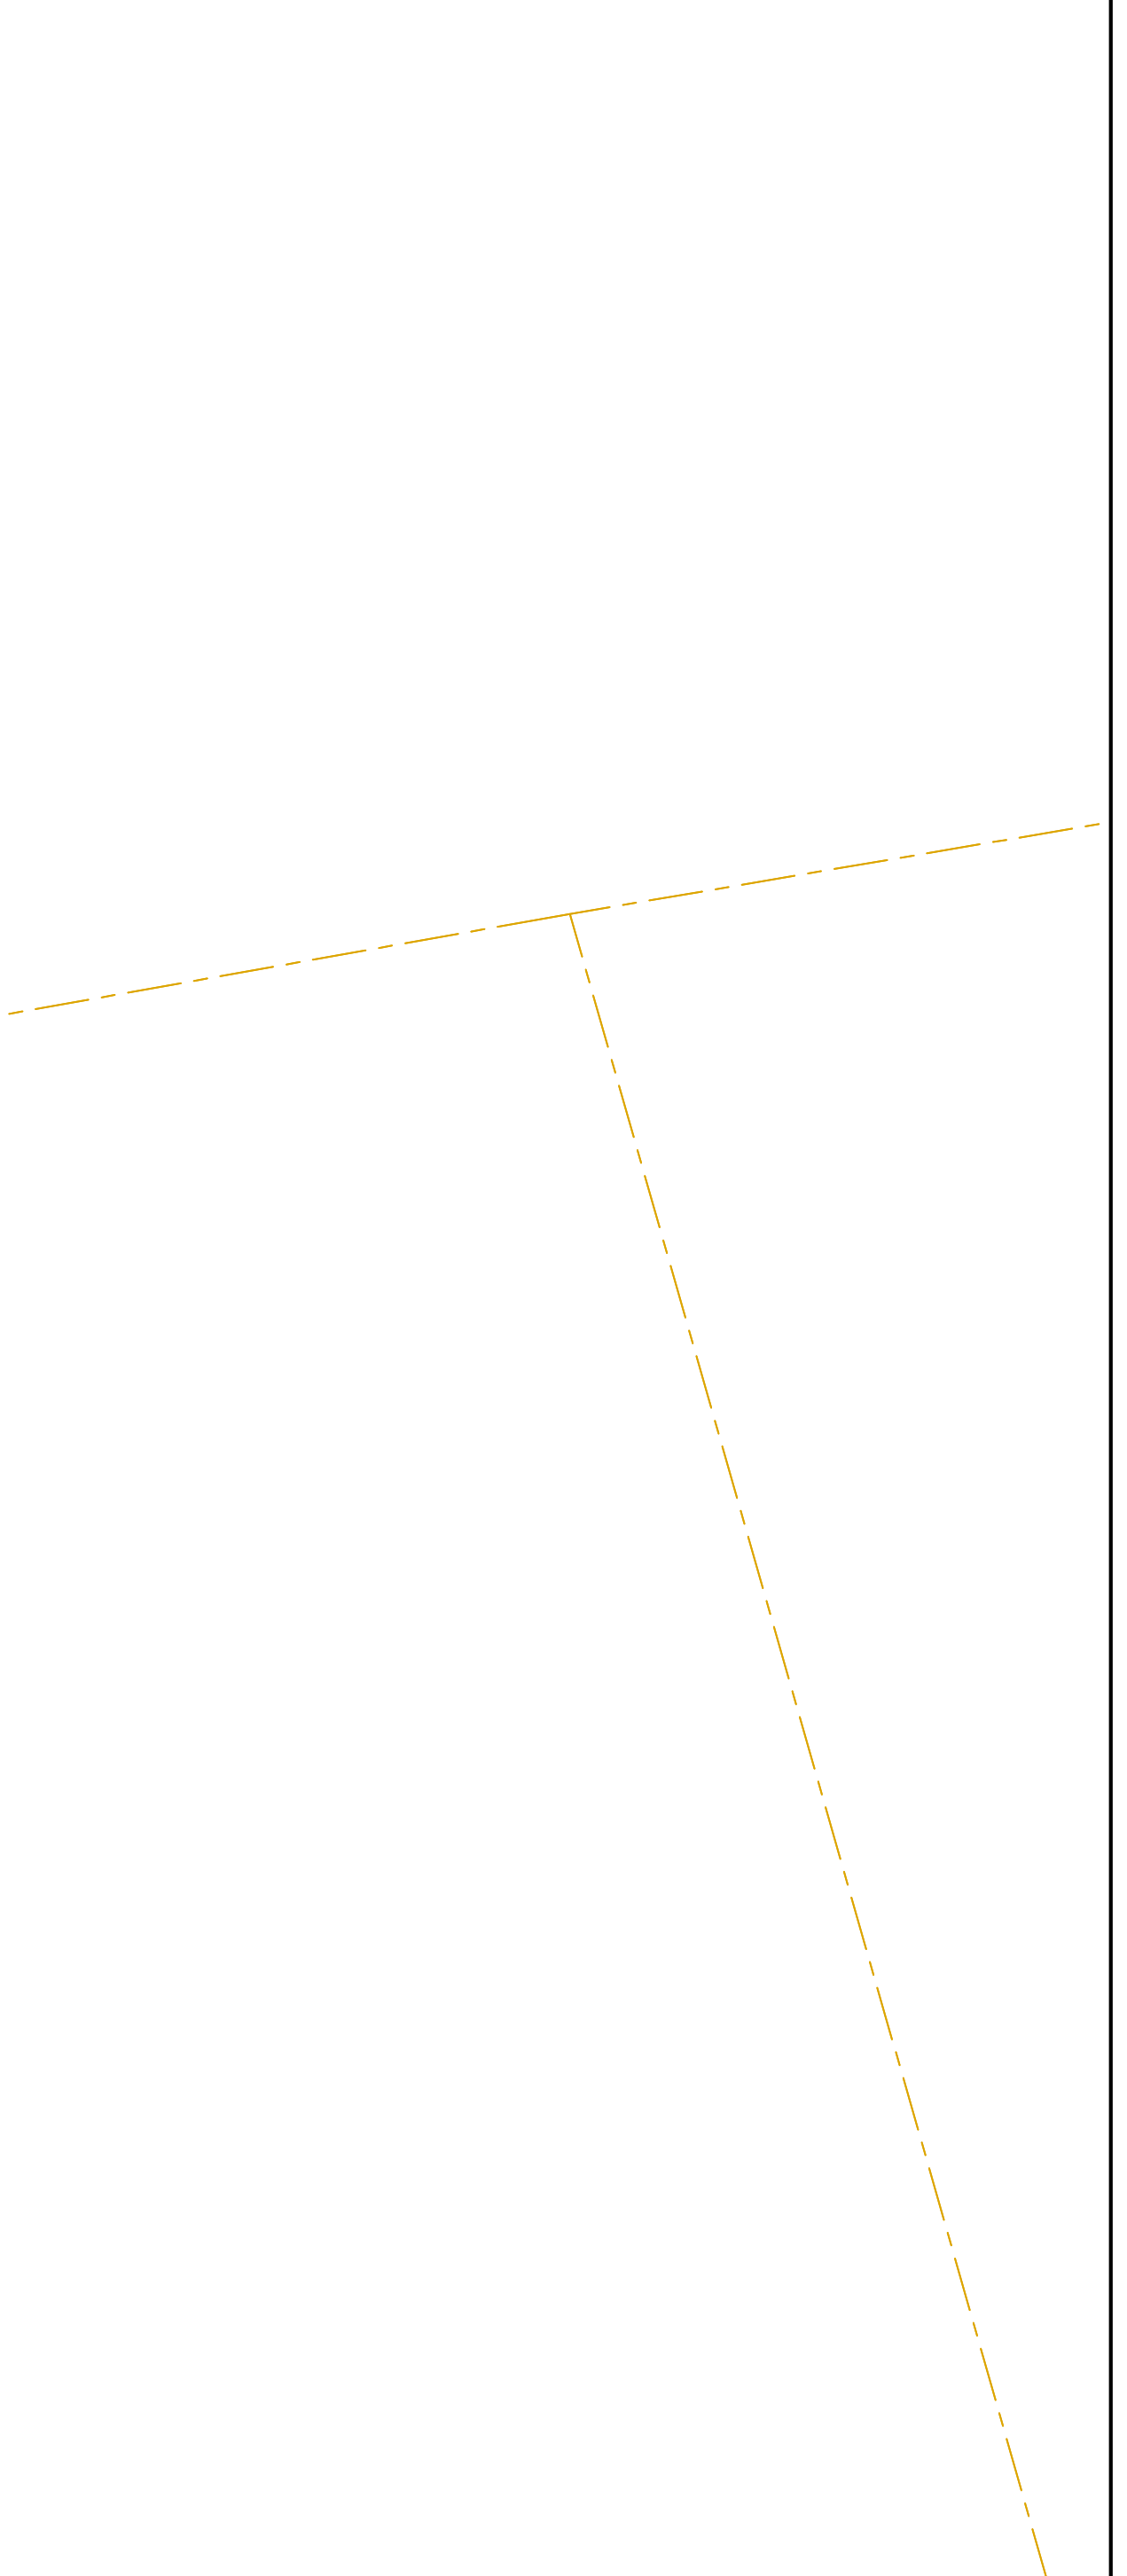

VT1746_EP_EL-4-01_aseplaan.dwg 10.11.2022

Projekt: Passiivse elektroonilise side juurdapaasuvõrgu rajamine, Juuliku küla, Saku vald, Harju maakond		Tellijä: Enofit Connect OÜ	
Joonis: Asendiplaan		Joonise nr: VT1746_EP_EL-4-01	
Projekteeris:	Janek Lõhmus	53 477 135	Mööbarkava
Kontrollis:	Janek Lõhmus	53 477 135	Staudum
Projekti autor:	Janek Lõhmus	53 477 135	Koel
		EST	Lehti
			5

LEONHARD WEISS OÜ
 E-post: estonia@leonhard-weiss.com
 Telefon: +372 661 2285
 Registrikood: 12083348