


# Isikliku kasutusõiguse seadmise plaan

Jrk. nr.	IKÕ ala pos nr. plaanil.	Kinnistu reg. nr.	Katastriüksuse nimi, tunnus ja sihtotstarve.	Asukoht riigitee (nr. ja nimi) suhtes (lõigu algus ja lõpp km).	Ala pindala ruutmeetrites m².
1	POS 1	8376750	11194 Karjaküla tee (29501:007:0607) Transpordimaa 100%	11194 Karjaküla tee ristumine 2,13 km	34

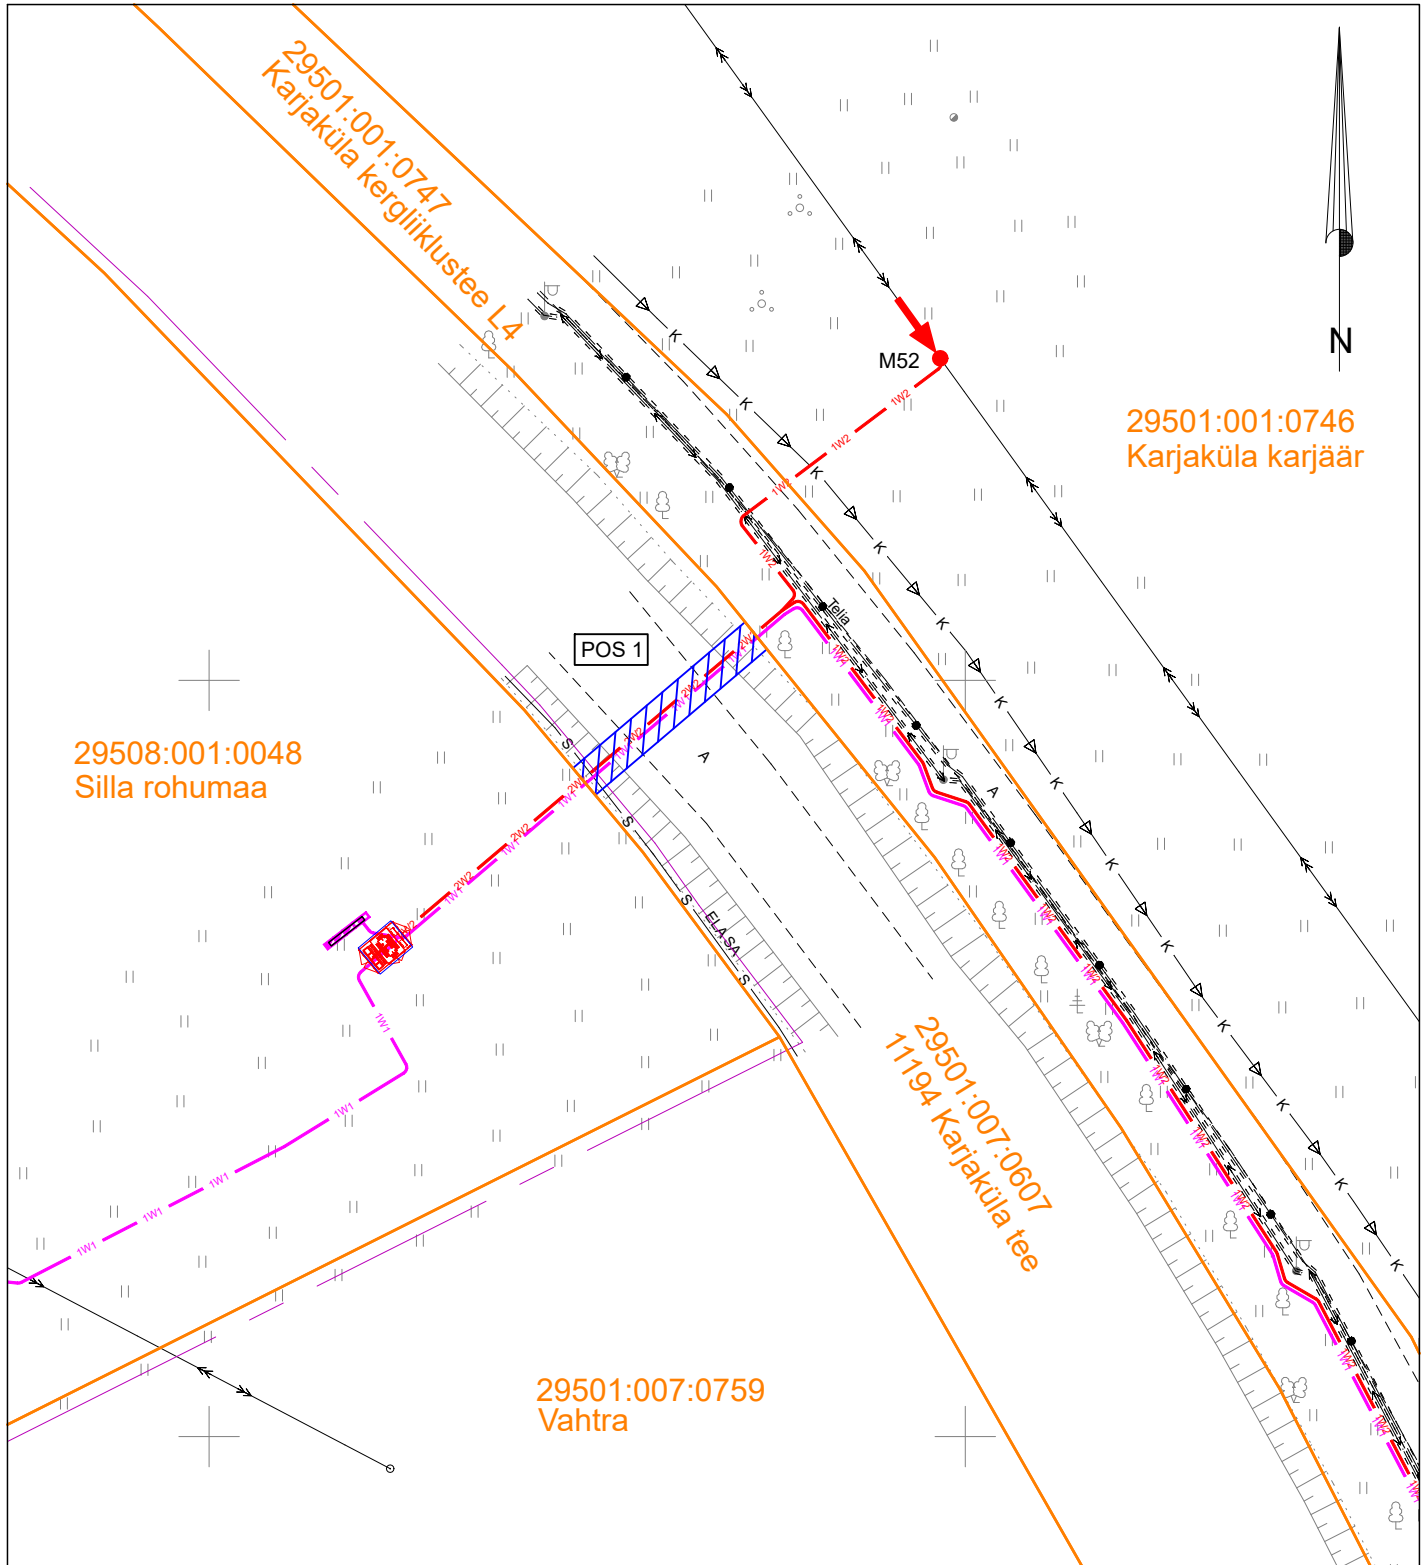

- Katastriüksuse piir
- IKÕ seadmise ala
- 1W1 - Projekteeritud madalpinge maakaabel kaitsetorus
- 2W2 - Projekteeritud keskpinge maakaabel kaitsetorus (esimene arv näitab kaablite arvu)

Projekti nimi / aadress:	Silla rohumaa kinnistul detailplaneeringu ala liitumine elektrivõrguga Tõmmiku ja Valkse küla, Lääne-Harju vald, vald Harju maakond.	Kuupäev: 26.01.2024
Koostaja:	Harri Laks; 53 835 935; Harri@stromtec.ee	Töö nr: 24-03
		Mõõtkava: M1:500/A4