


Filename: IP7899_TP_ELV-4-01_Asendiplaan.dwg Plotted: neljapäev, 15. jaanuar 2026 13:37:18 Plot Device: PDF-XChange Standard_830.pc5 Page Setup: ----- Plotted by: Vissel, Hendrik

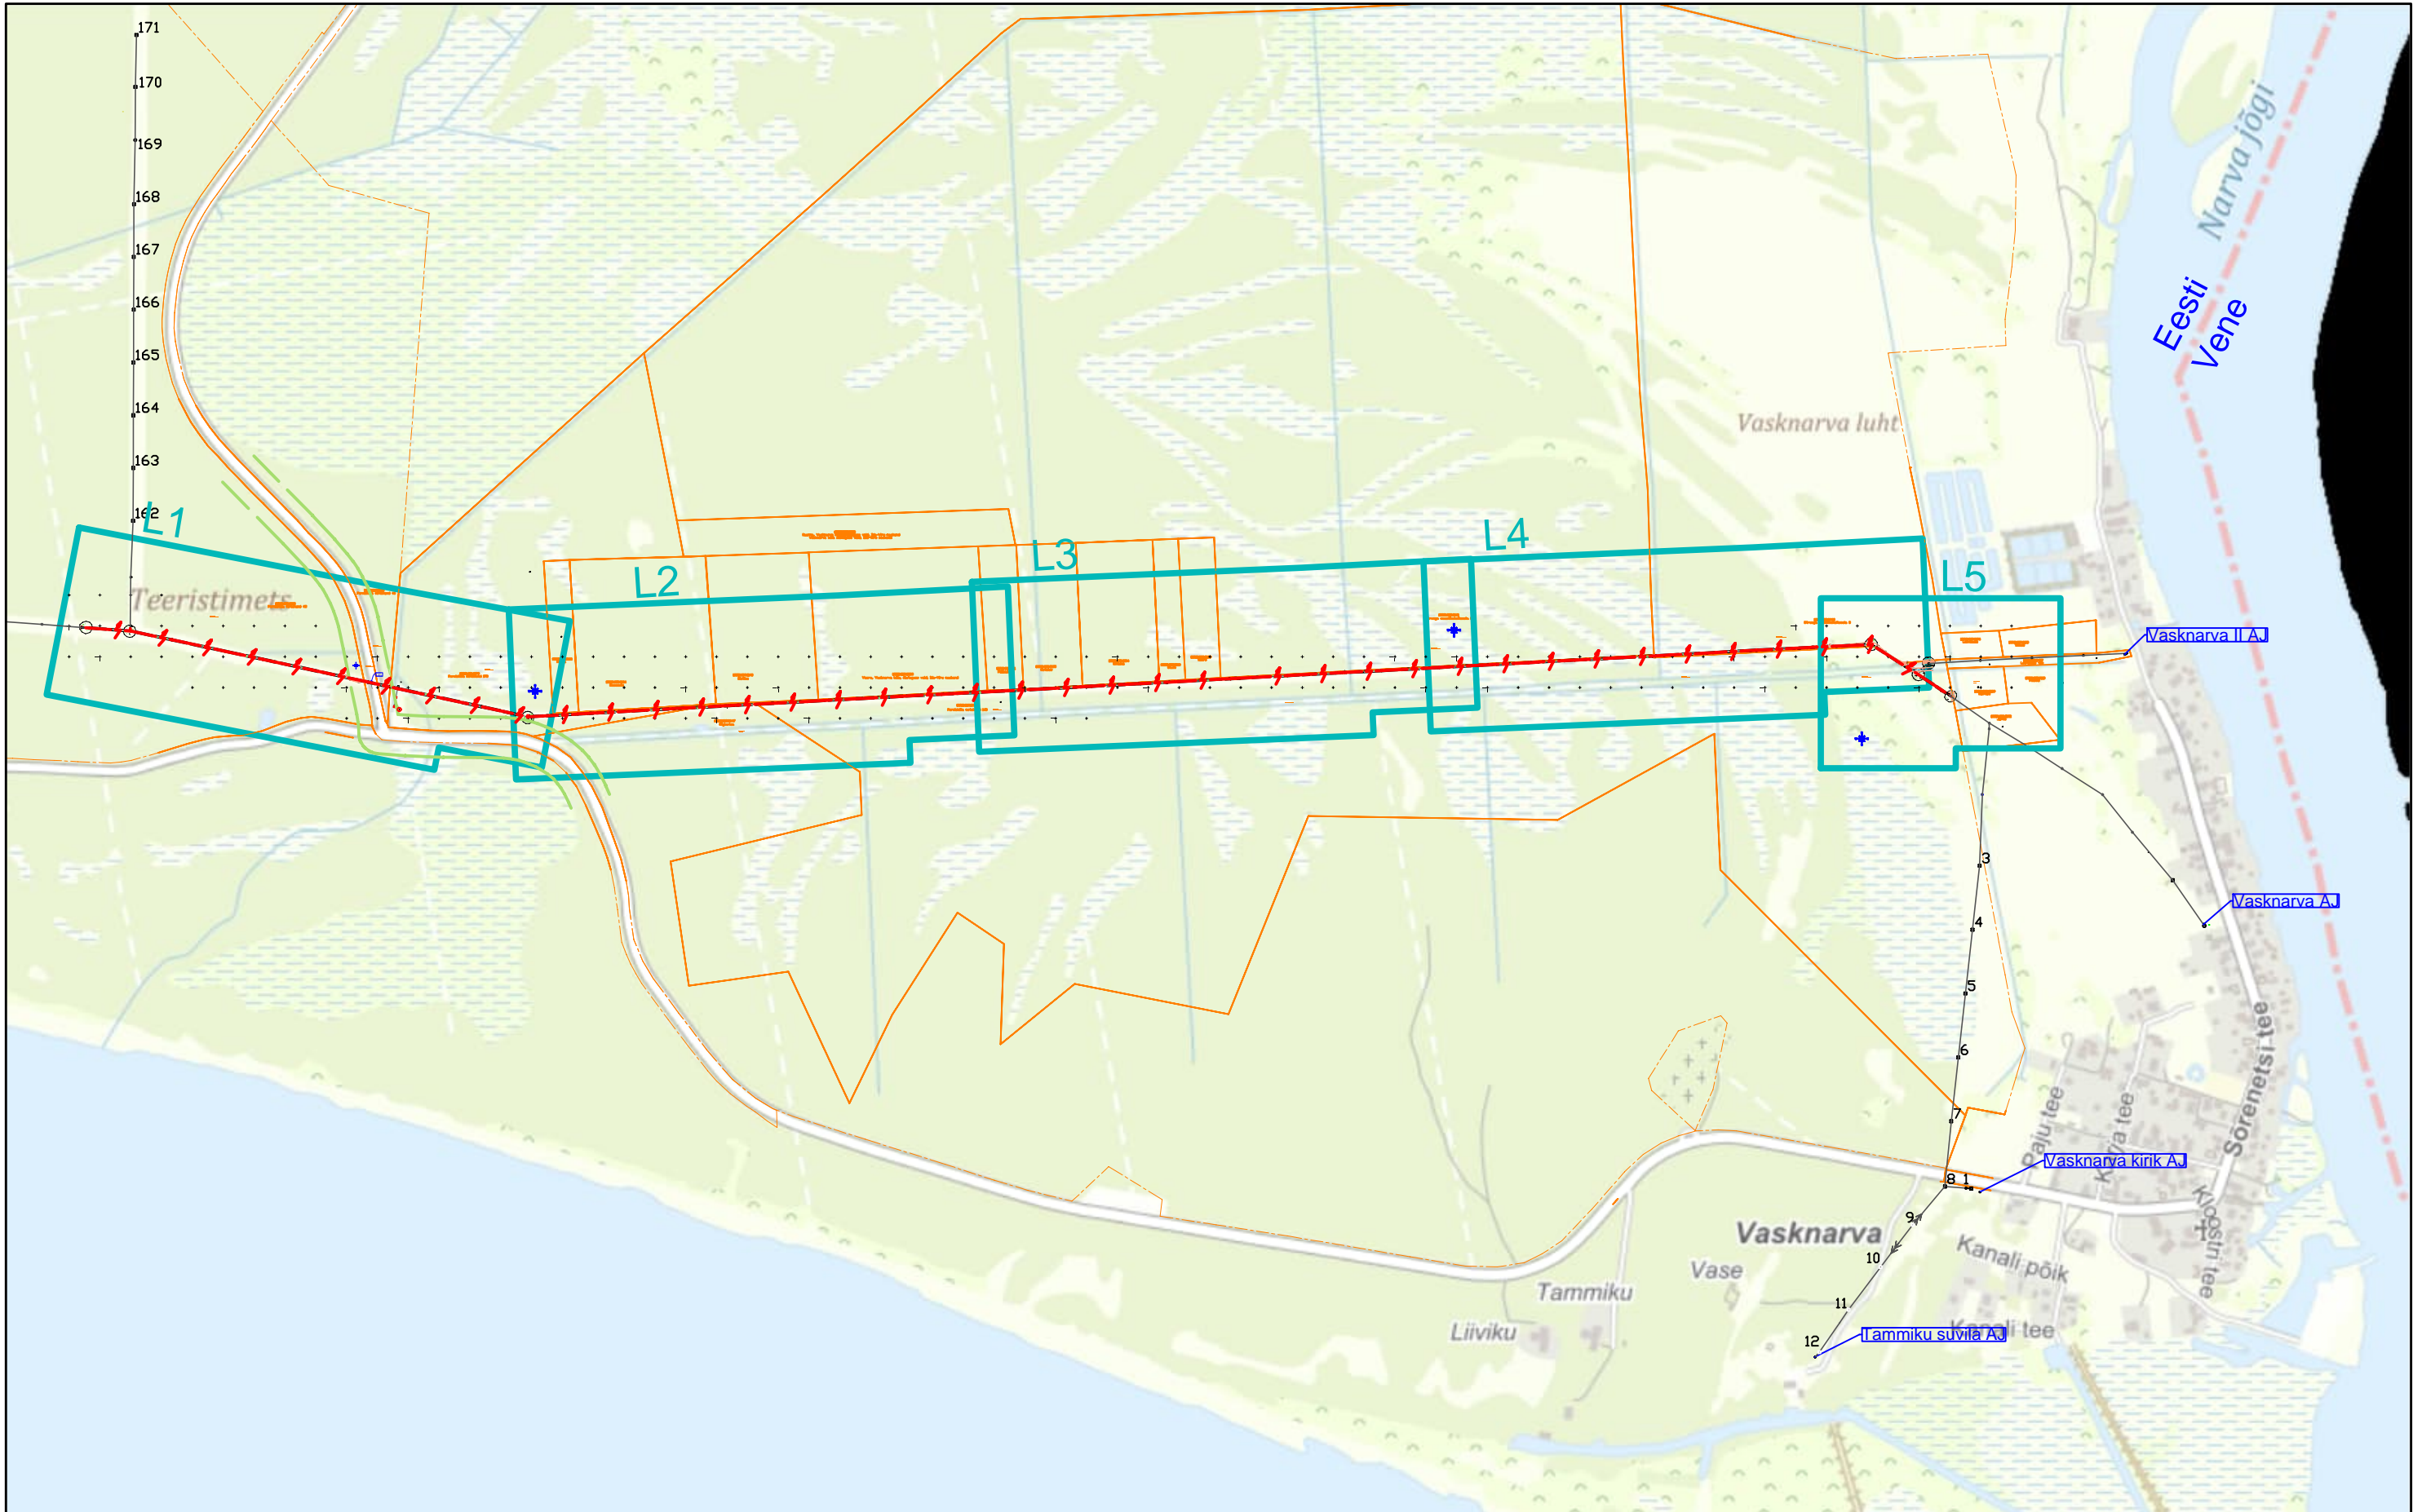

Projekt Alajõe-Kuningaküla 10kV fiidri rekonstrueerimine vahemikus M159-M160H38 Vasknarva küla, Alutaguse vald, Ida-Viru maakond					Tellija Elektrilevi OÜ		
Joonis Asukohaplaan					Töö nr IP7899		
LEONHARD WEISS OÜ E-post estonia@leonhard-weiss.com Telefon +372 601 2285 Registrikood 12083348					Joonise nr ELV-4-01		
Projekteeris	H.Vissel		1/15/2026	51967694	Mõõtkava	M 1:10 000	
Kontrollis	A.Mee		1/15/2026	5119005	Staadium	Tööprojekt	
Projekti juht	H.Vissel			51967694	Keel EST	Leht 1	Lehti 1