



projekteeritud 10 kV õhuliini juhtme vahetus
 projekteeritud 10kV õhuliini mast
 projekteeritud 10kV õhuliini tugi
 projekteeritud 10kV õhuliini masti tõmmits
 katasipiir
 loodusobjekti kaitsevööndi ala

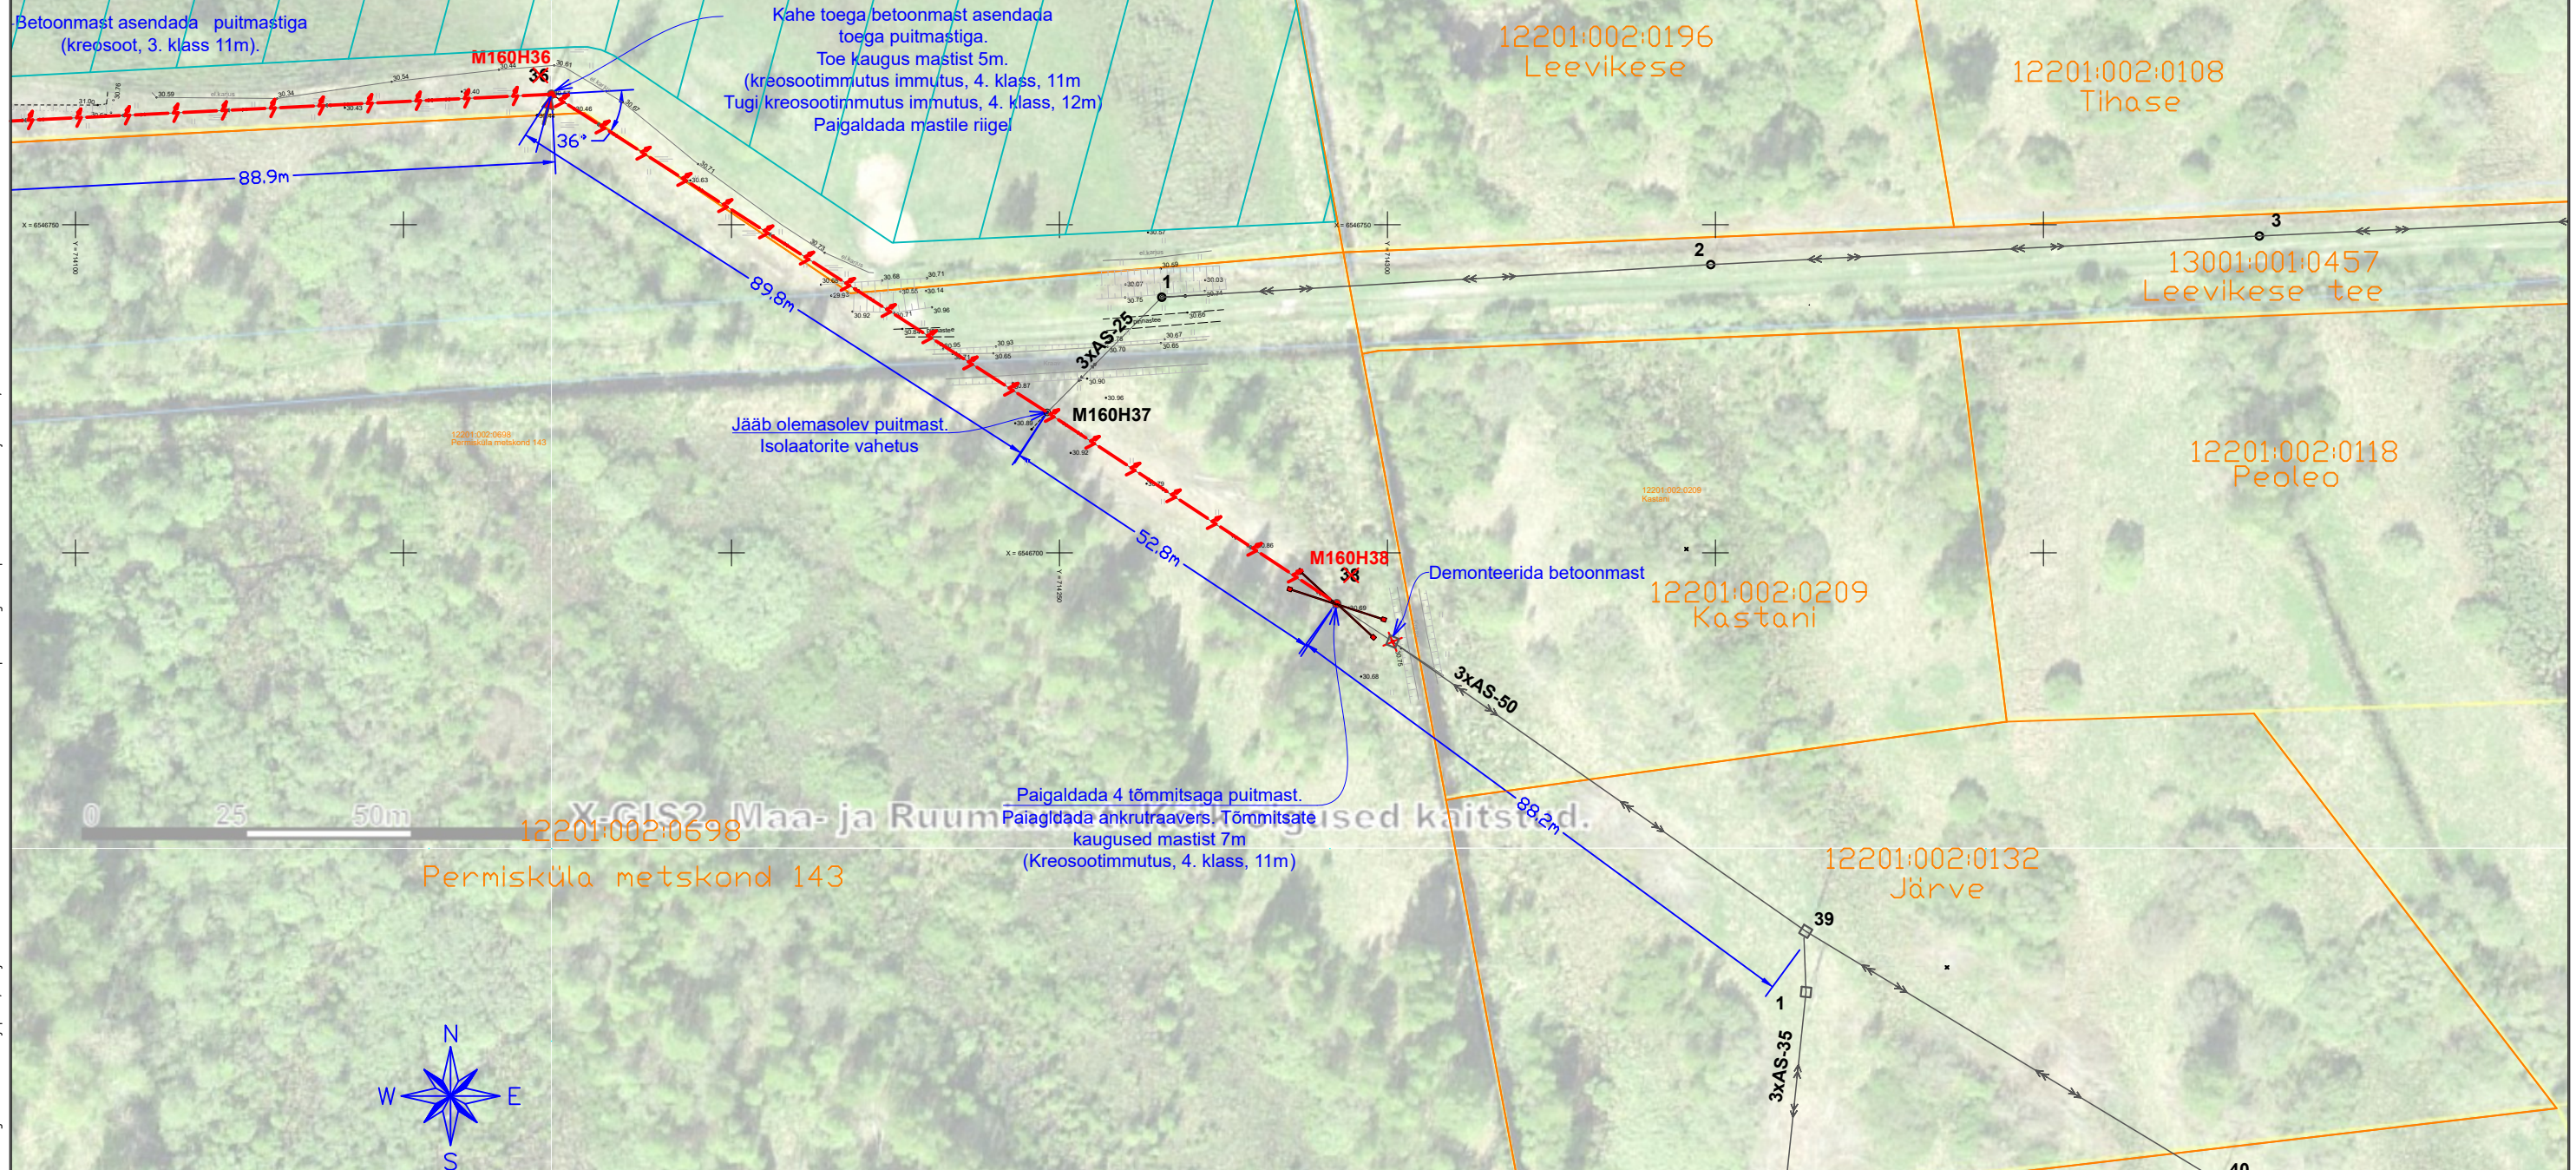

Projekt Alajõe-Kuningaküla 10kV fiidri rekonstrueerimine vahemikus M159-M160H38 Vasknarva küla, Alutaguse vald, Ida-Viru maakond						Tellija Elektrilevi OÜ		
 LEONHARD WEISS LEONHARD WEISS OÜ E-post estonia@leonhard-weiss.com Telefon +372 601 2285 Registrikood 12083348	Joonis Asendi plaan					Töö nr IP7899 Joonise nr ELV-4-02		
	Projekteeris	H.Vissel		1/15/2026	51967694	Mõõtkaava	M 1:1000	
	Kontrollis	A.Mee		1/15/2026	5119005	Staadium	Tööprojekt	
	Projektijuht	H.Vissel			51967694	Keel EST	Leht 5	Leht 5