
KOOSKÕLASTATUD
Transpordiamet
Mihkel Merilo , liikluskorraldaja
06.11.2026 a
Tingimustel
1 .Liikluskorraldusvahendid paigaldada juhindudes EVS 613 nõuetest. Liikluse korraldamisel objektil juhinduda määrusest „Nõuded ajutisele liikluskorraldusele" nr 43 ja juhendist „Riigiteede ajutine liikluskorraldus" TA 2025 KT_025_J30_r1.
2 .Paigaldatavad ajutised liiklusmärgid valmistada 2. klassi valgustpeegeldava kilega. Liikluse korraldamisel riigiteel kasutada 2. suurusgrupi liiklusmärke.
3. Piirangud ja kitsendused ei tohi kesta kauem, olla kehtestatud varem või pikemale teelõigule kui see on töö korraldamiseks vajalik. Teavitama liikluspiirangutest Transpordiameti Tark Tee liikluspiirangute iseteeninduskeskkonnas, millele pääseb ligi Transpordiameti e-teeninduse kaudu. Teavitus tuleb saata vähemalt 2 ööpäeva ennem piirangute kehtestamis

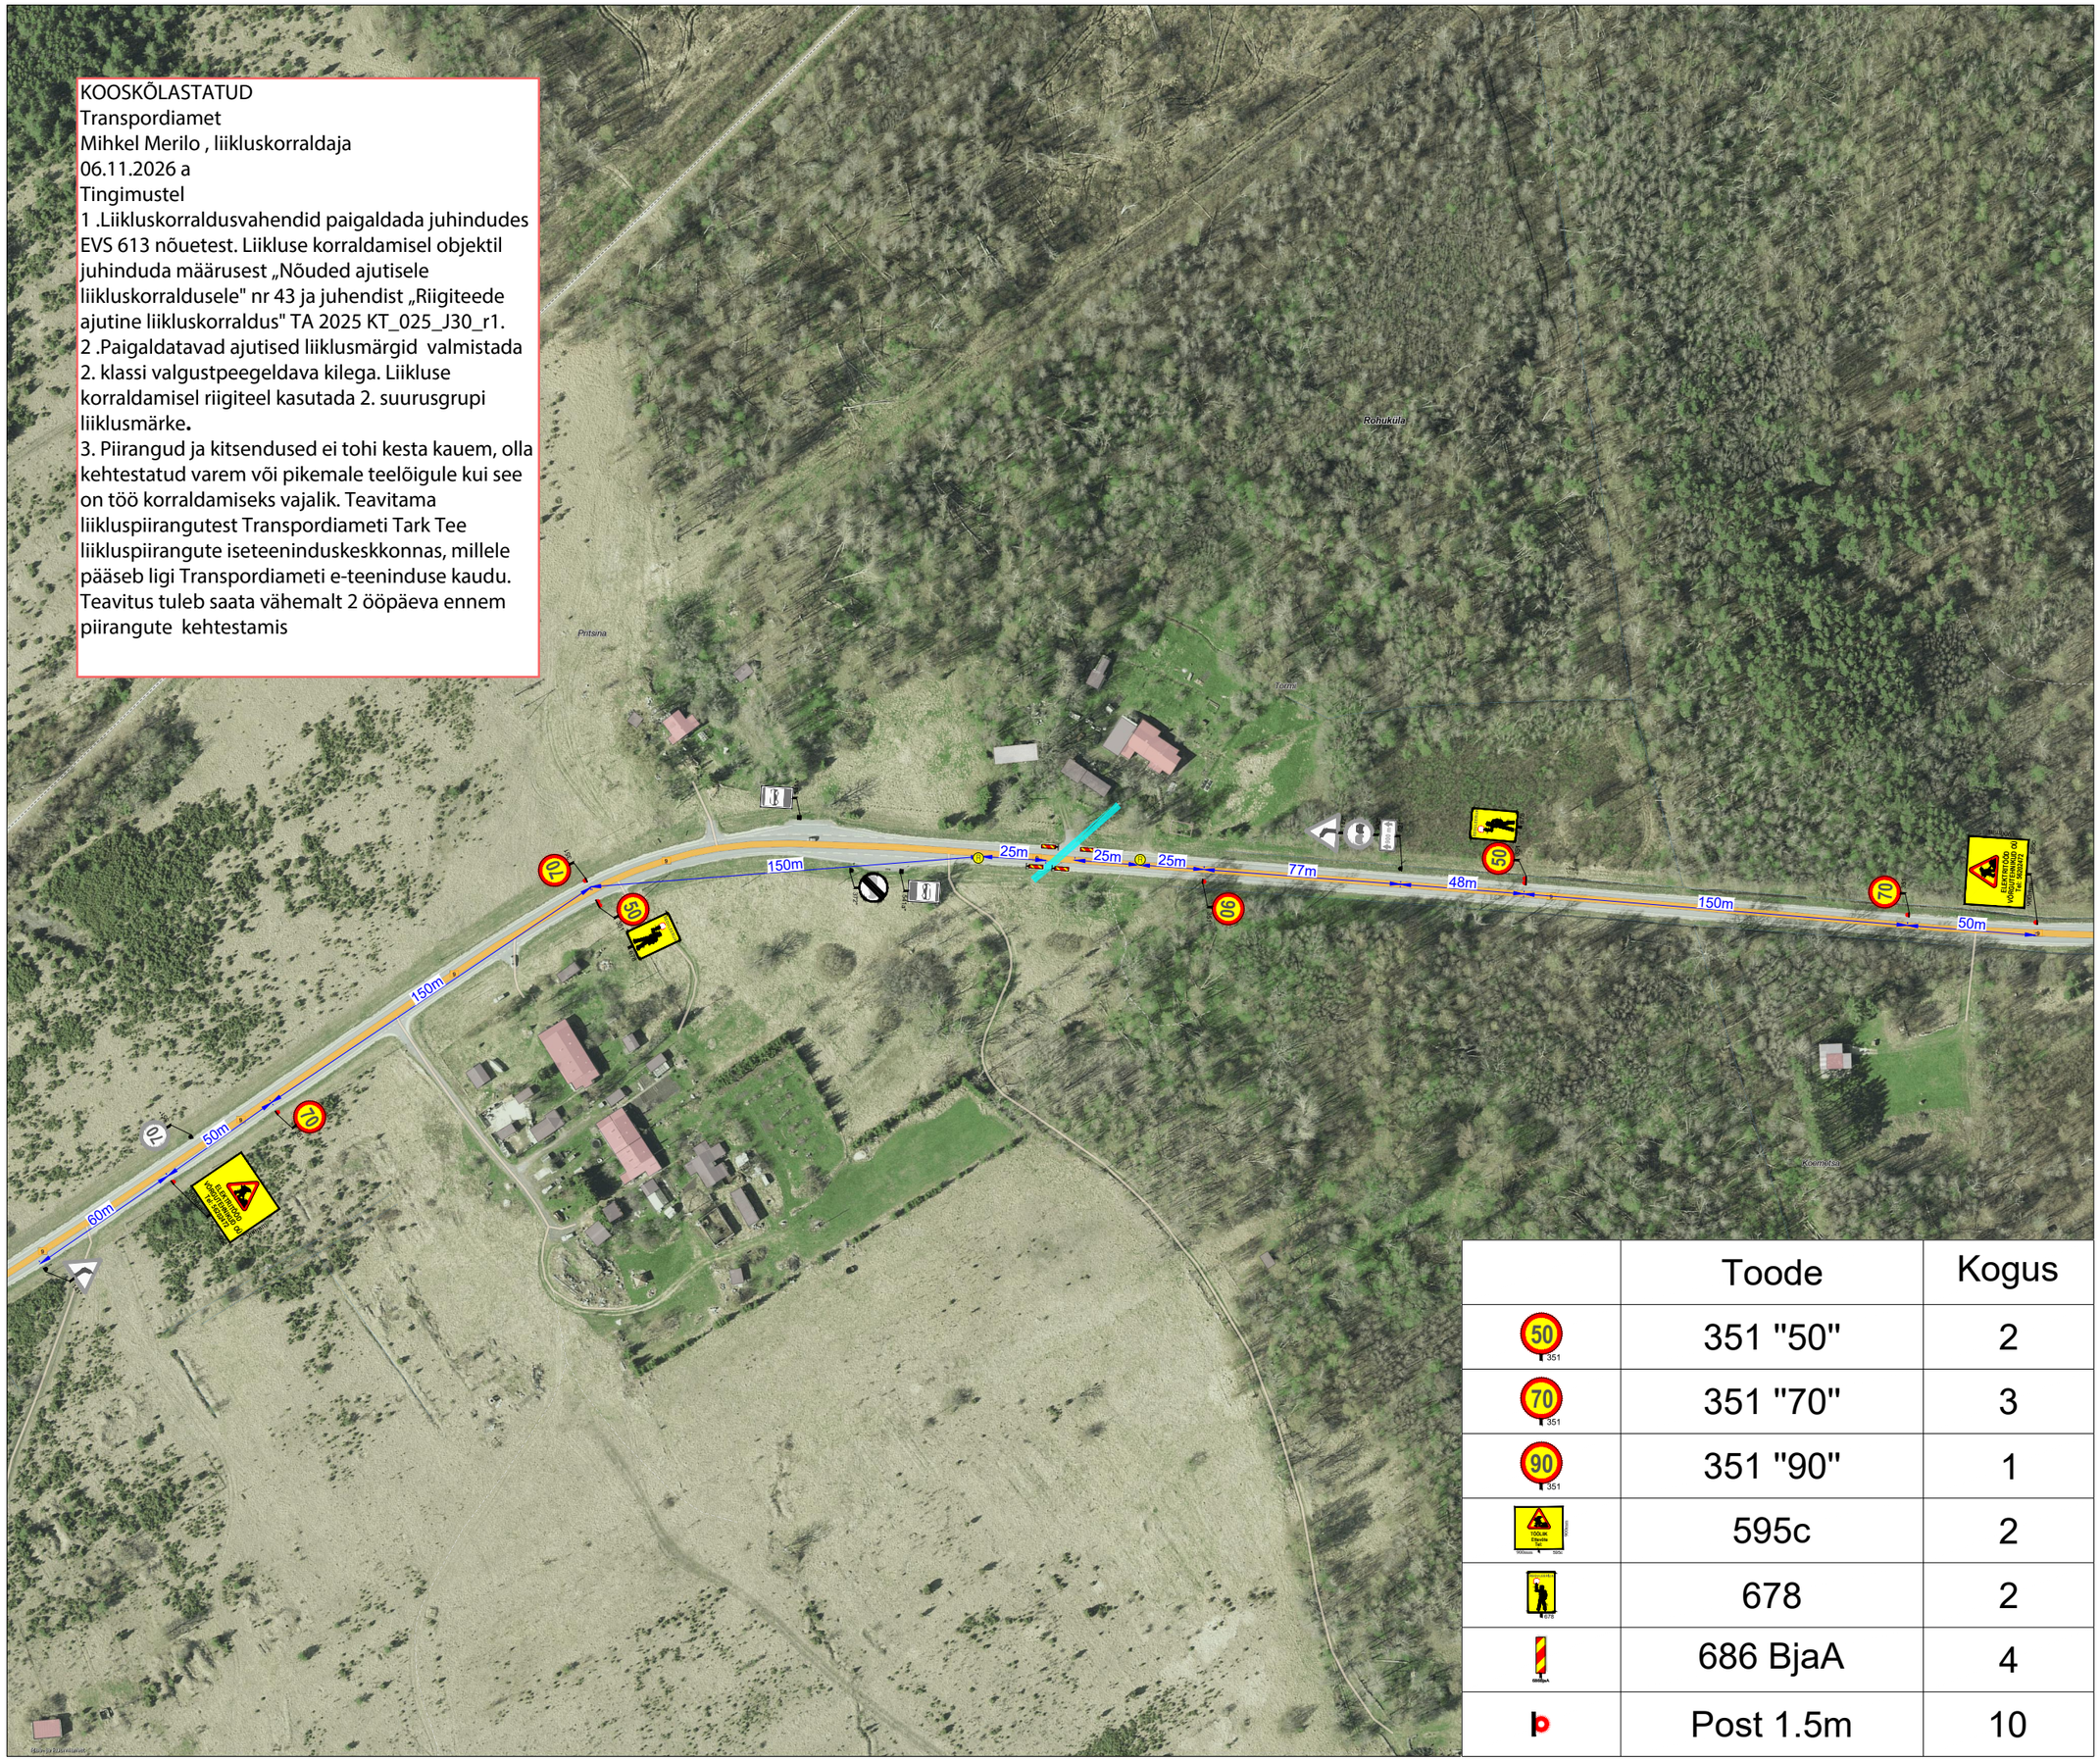

	Toode	Kogus
50 351	351 "50"	2
70 351	351 "70"	3
90 351	351 "90"	1
595c	595c	2
678	678	2
686 BjaA	686 BjaA	4
	Post 1.5m	10

Ramudden

Ramudden Eesti OÜ, Reg. kood 12969700
Artelli tn 16, Tallinn.
Telefon: +372 622 9530 E-post:info@ramudden.ee

Projekti nimetus:
Õhuliinide mastide vahetus

Joonise nimetus:
Ajutine liikluskorraldus

Objekti asukoht:
Riigitee 9 km 79.74, Rohuküla,
Haapsalu linn, Lääne maakond

Märkused:
AKÖL 1282 sõidukit ööpäevas, 93% sõiduautod,

Kuupäev	Töö nr.	Joonise nr.
04.11.2026	RLA261102-2	1

Tellija	Võrgutehnikud OÜ Heike Remmelg, +372 5620 2472, heike.vorgutehnikud@gmail.com
Cad proj.	A. Adamson, Tel: +372 5363 8433

Kutsetunnistus nr. 193489 T. Rämmel
Tegevusluba nr ELK000084

TINGMÄRGID:

- Töötsoon: õhuliin
- Ajutine liiklusmärk
- Ajutine liiklusmärgi post
- Ol.olev liiklusmärk
- Ol.oleva liiklusmärgi post
- Reguleerija

Objekti asukoht: