

TINGMÄRGID, PROJEKTEERITUD


	Cxxxx	Peajaotuskapp
	LP	Lõpp-punkt
		Baasvõrguga liitumispunkt (vajadusel rajada uus sidekaev, vt ELA SA TT)
	LP	Fiktiivne liitumispunkt
		Projekteeritud õhulinimast, puidust
		Olemasoleva ELV maasutusala
		Sõlmitud maakasutus magistraalliinile
		Sõlmitav maakasutusala kliendiliinile eramaal
		Sõlmitud maakasutus kliendiliinile teemaal
		Projekteeritud multitoru trass, maasisene
		Projekteeritud multitoru trass, õhuliinil
		Projekteeritud õhuliin lõpp punktist tarbijani (Erandina puudub lõpp punkt hargnemisel kortermajja, kus on enam kui 3 tarbijat)
		Katastripiir

MÄRKUSED

Geodeetiline alus on koostatud OÜ Raxoest poolt, töönumbriga GE-111-22

Projekti nimetus		Sidevõrgu projekteerimine Järva maakonnas (Järva vallas, Esna külas, PE2023-5)	
Joonise nimetus		Sidevõrgu asendiplaan, Esna küla (VT1766)	
Projekteerija	Hepta Group Energy OÜ Mäeküuse 2/1 12618 TALLINN EESTI Tel. +372 5179698 info@hepta.ee	Tellijä	Enefit Connect OÜ, Vaskipõli nr 2 10138 Tallinn Eesti Tel. 55522265 enefit@enefitconnect.ee
Kontrollija	S. Kulp	Staadium	EP
Projekti juht	S. Kulp	Möötkava	1:1000
Projekteerija	K. Andersson	Projekti nr	22466
		Joonise nr	E201
		31.08.2022	

Ristmevälja joonis Nr. 1

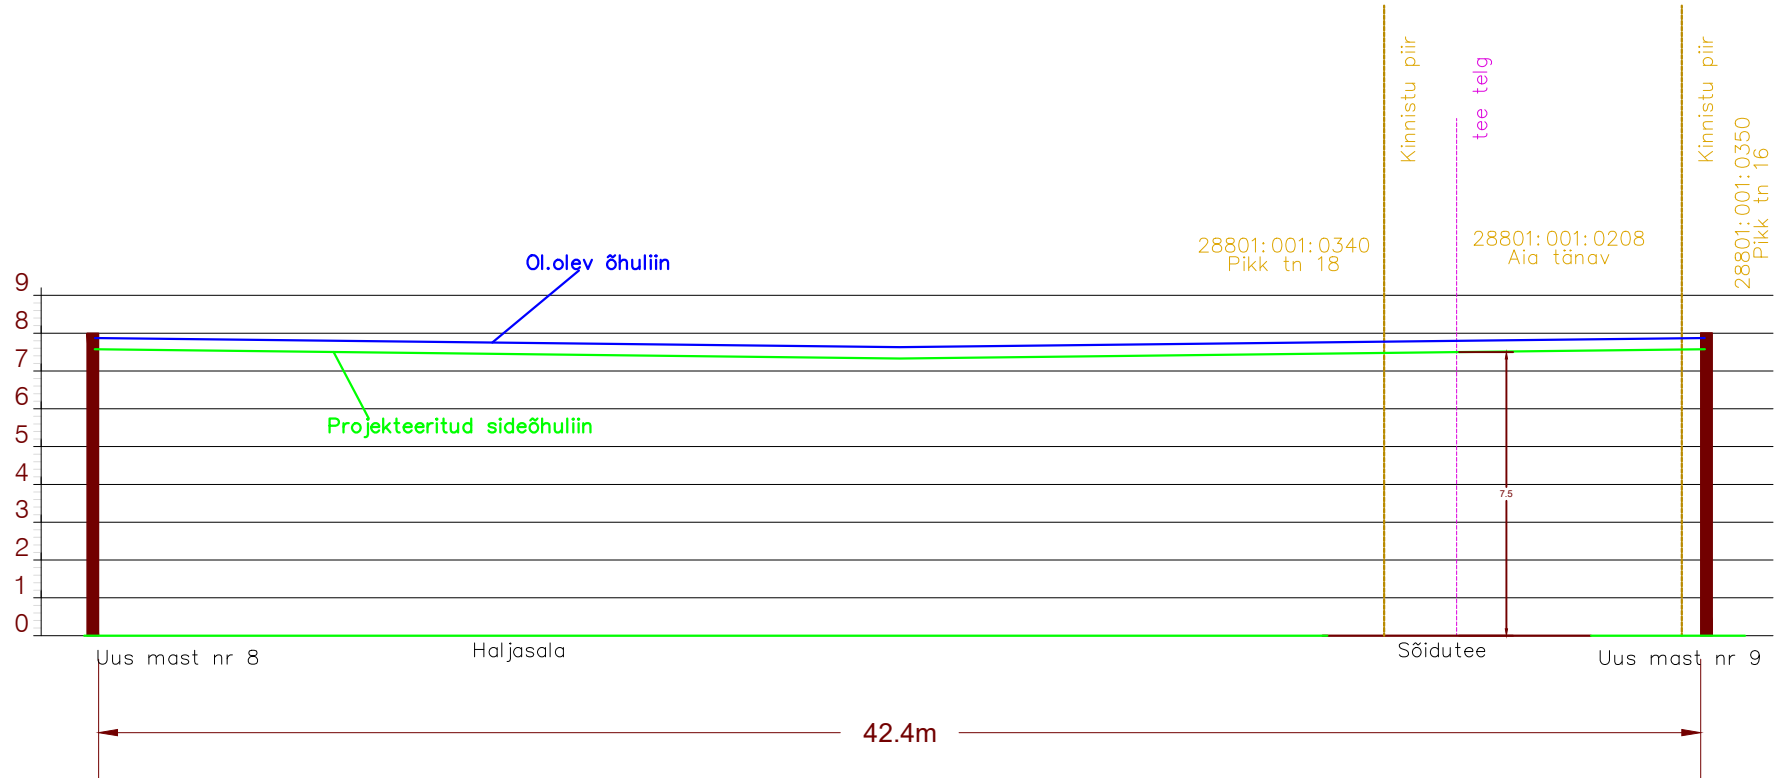

Projekti nimetus

Sidevõrgu projekteerimine Järva maakonnas (Järva vallas, Esna külas, PE2023-5)

Joonise nimetus

Ristmevälja joonis Nr.1

Projekteerija

Hepta

Hepta Group Energy OÜ
Mäealuse 2/1
12618 TALLINN
EESTI
Tel. +372 5179698
info@hepta.ee


Tellija



Enefit Connect

Enefit Connect OÜ,
Veskiposti tn 2
10138 Tallinn
Eesti
Tel. 55522205
enefit@enefitconnect.ee

Kontrollija	S. Kulp	Staadium	EP	Möötkava	Projekti nr	22466
Projektijuht	S. Kulp	Kuupäev	31.08.2022	Joonise nr	E202	
Projekteerija	A.Andersson					

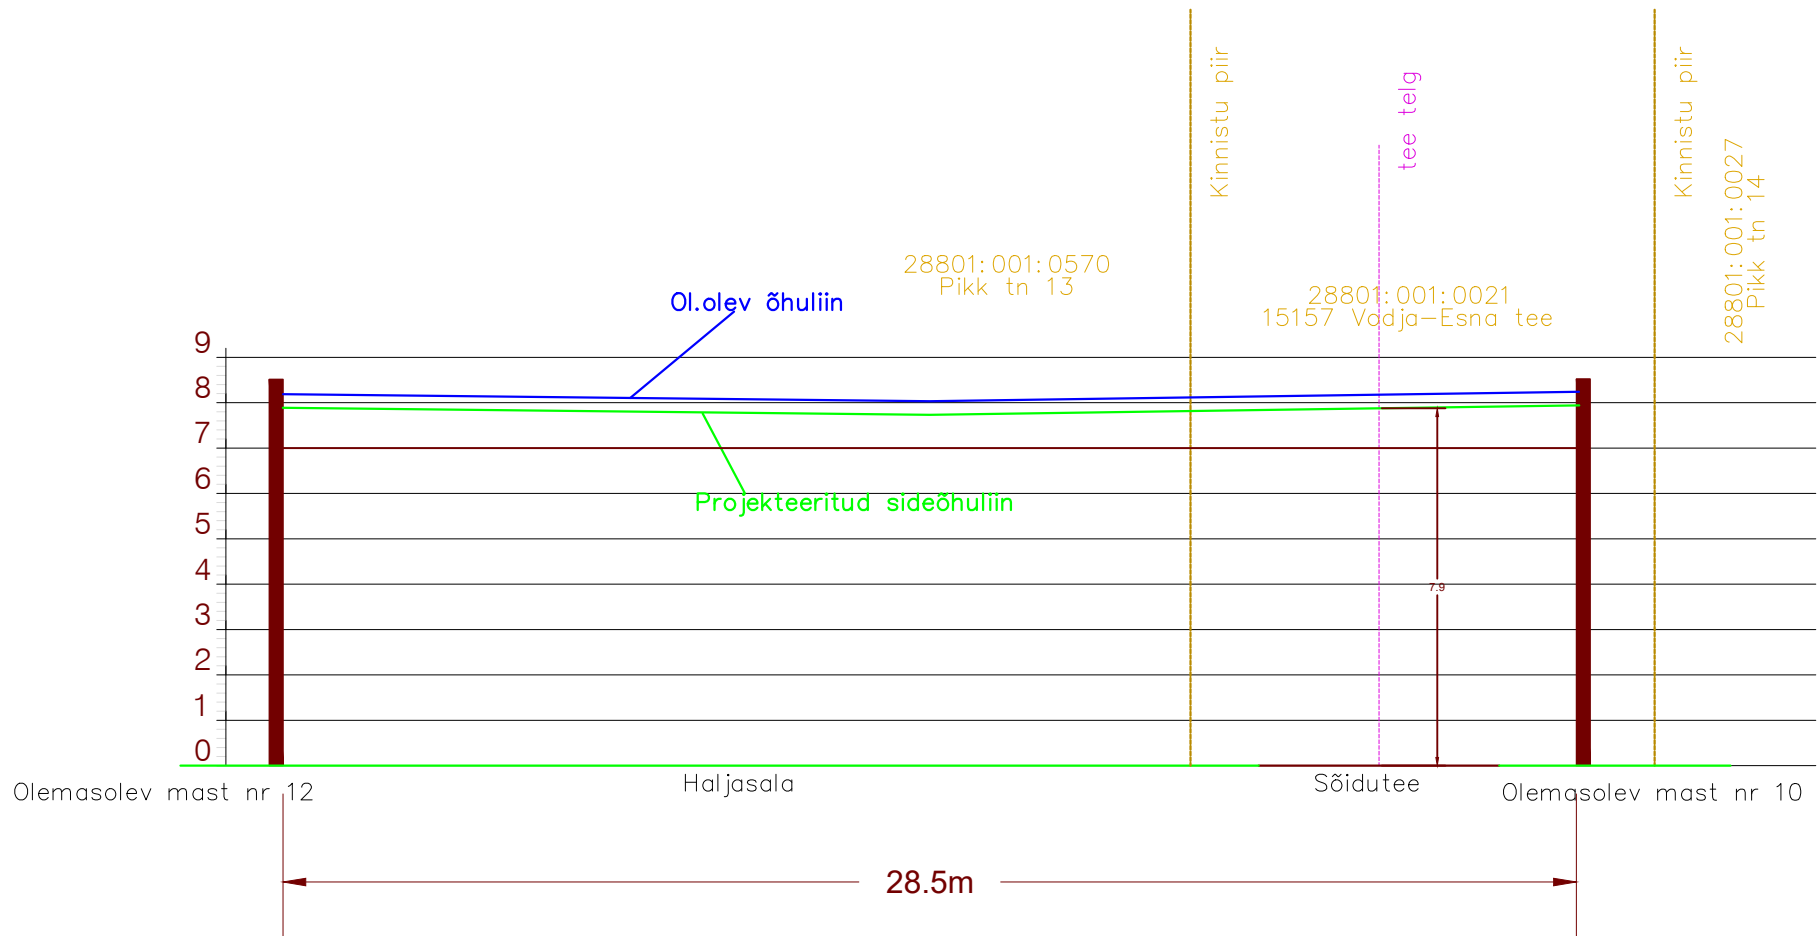Ristmevälja joonis Nr. 2



Projekti nimetus			
Sidevõrgu projekteerimine Järva maakonnas (Järva vallas, Esna külas, PE2023-5)			
Joonise nimetus			
Ristmevälja joonis Nr.1			
Projekteerija		Tellija	
 <p>Hepta Group Energy OÜ Mäealuse 2/1 12618 TALLINN EESTI Tel. +372 5179698 info@hepta.ee</p>		 <p>Enefit Connect OÜ, Veskiposti tn 2 10138 Tallinn Eesti Tel. 55522205 enefit@enefitconnect.ee</p>	
Kontrollija	S. Kulp	Staadium	Möötkava
Projekti juht	S. Kulp	EP	Projekti nr
Projekteerija	A.Andersson	Kuupäev	Joonise nr
		31.08.2022	22466
			E203