



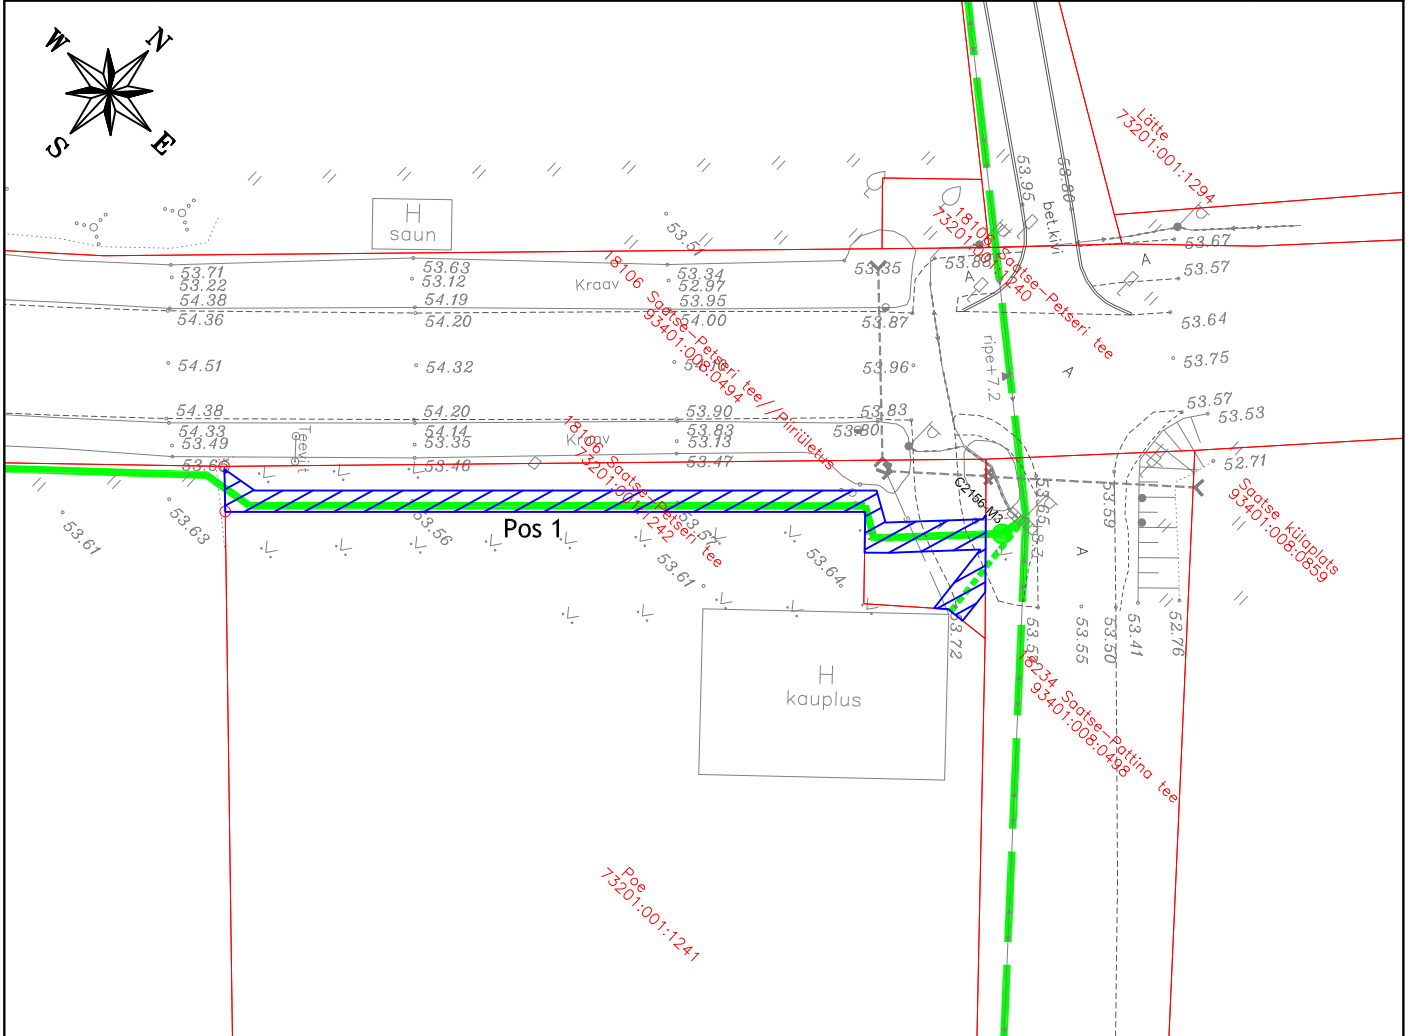



Isikliku kasutusõiguse seadmise plaan

IKÕ ala Pos nr (plaanil)	Kinnistu registriosa nr	Katastriüksuse tunnus, nimi ja sihtotstarve	IKÕ ala pindala m ²
Pos 1	18305550	73201:001:1242; 18106 Saatse-Petseri tee; transpordimaa	86 m ²

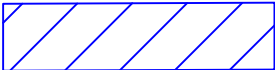

	IKÕ seadmise ala
	Kinnistute piirid
	Projekteeritud side maakaabelliin. Maakaabelliini pikkus 52m.
	Projekteeritud side õhuliin
	Projekteeritud kliendiliin õhuliinina

Projekti nimetus / asukoht Passiivse elektroonilise side juurdepääsuvõrgu rajamine, Litvina küla Setomaa vald Võru maakond		Töö nr VT2156
Koostaja Keskkonnaprojekt OÜ	Möötkava 1:500	Leht / formaat A4
		Kuupäev 17.10.2024