


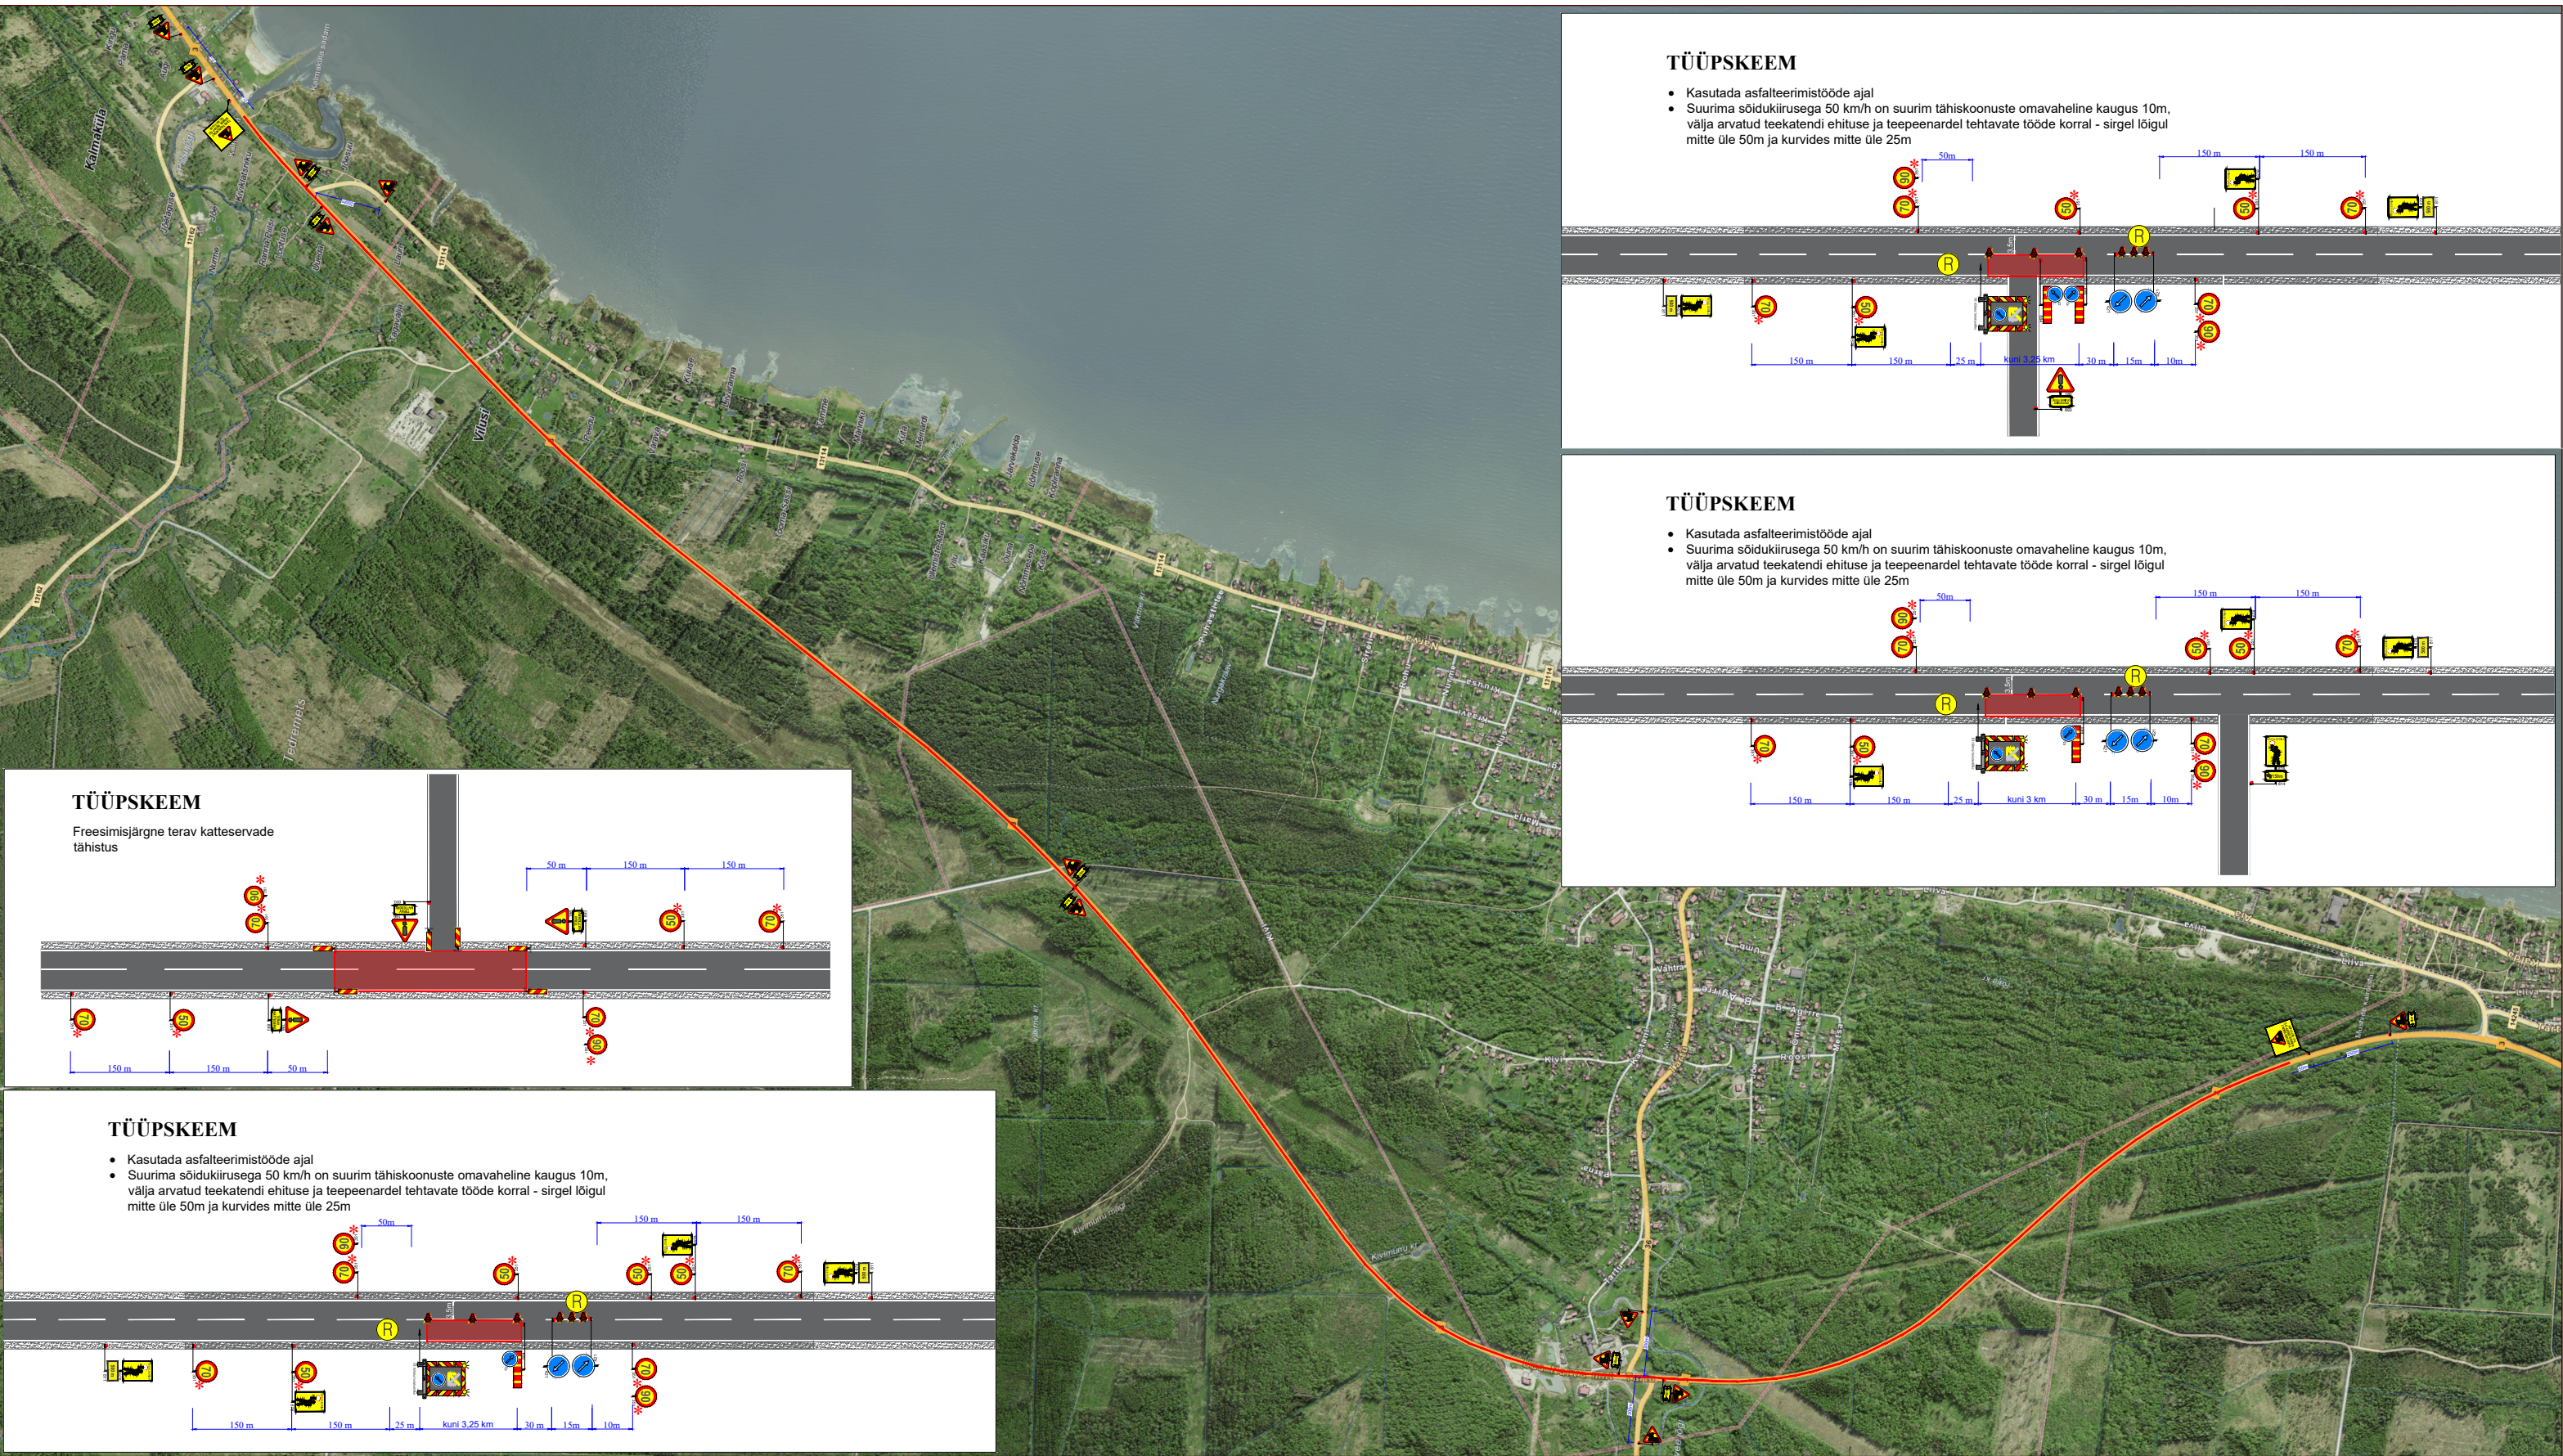

Ramudden Ramudden OÜ, Reg. kood 12969700 Artelli 16/18, Tallinn. Telefon: +372 622 9530 E-post:info@ramudden.ee		Projekti nimetus: Teekatte remonttööd	Kuupäev 13.05.2024
		Objekti asukoht: Riigitee nr 3 Jõhvi-Tartu-Valga km 66,9-75,1, Mustvee vald, Jõgeva maakond	Töö nr. KV240513-2
		Joonise nimetus: Ajutine liikluskorraldus.	Joonise nr. 1
Tellija	Viamer Grupp OÜ Kristjan Kikkas, tel: 5615 1439 kristjan@viamer.ee	Märkused: RT3 km 72,831-75,1 AKÖL: 2624 autot ööpäevas, sõiduautosid 88% RT39 km 67,217-72,831 AKÖL: 2189 autot ööpäevas, sõiduautosid 88% RT39 km 66,9-67,217 AKÖL: 2189 autot ööpäevas, sõiduautosid 88%	
Cad proj.	K.Vaino Telefon: +372 59 123 040		
Kutsetunnistuse nr. 193489 T.Rämmel Tegevusluba nr ELK000084			

TINGMÄRGID:

- Töötsoon

Piirdeaed

Ajutine liiklusmärk

Ajutine liiklusmärgi post

Ajutine liiklusmärk vajadusel

OI.oleva liiklusmärgi post

OI.olev liiklusmärk