


Isikliku kasutusõiguse seadmise plaan

IKÕ ala Post nr (plaanil)	Kinnistu registriosa nr	Katastriüksuse tunnus, nimi ja sihtotstarve	IKÕ ala pindala ruutmeetrites m ²
Pos 1	23857750	63801:001:1068	112
Pos 2		4 Tallinn-Pärnu-Ikla tee; transpordimaa	37

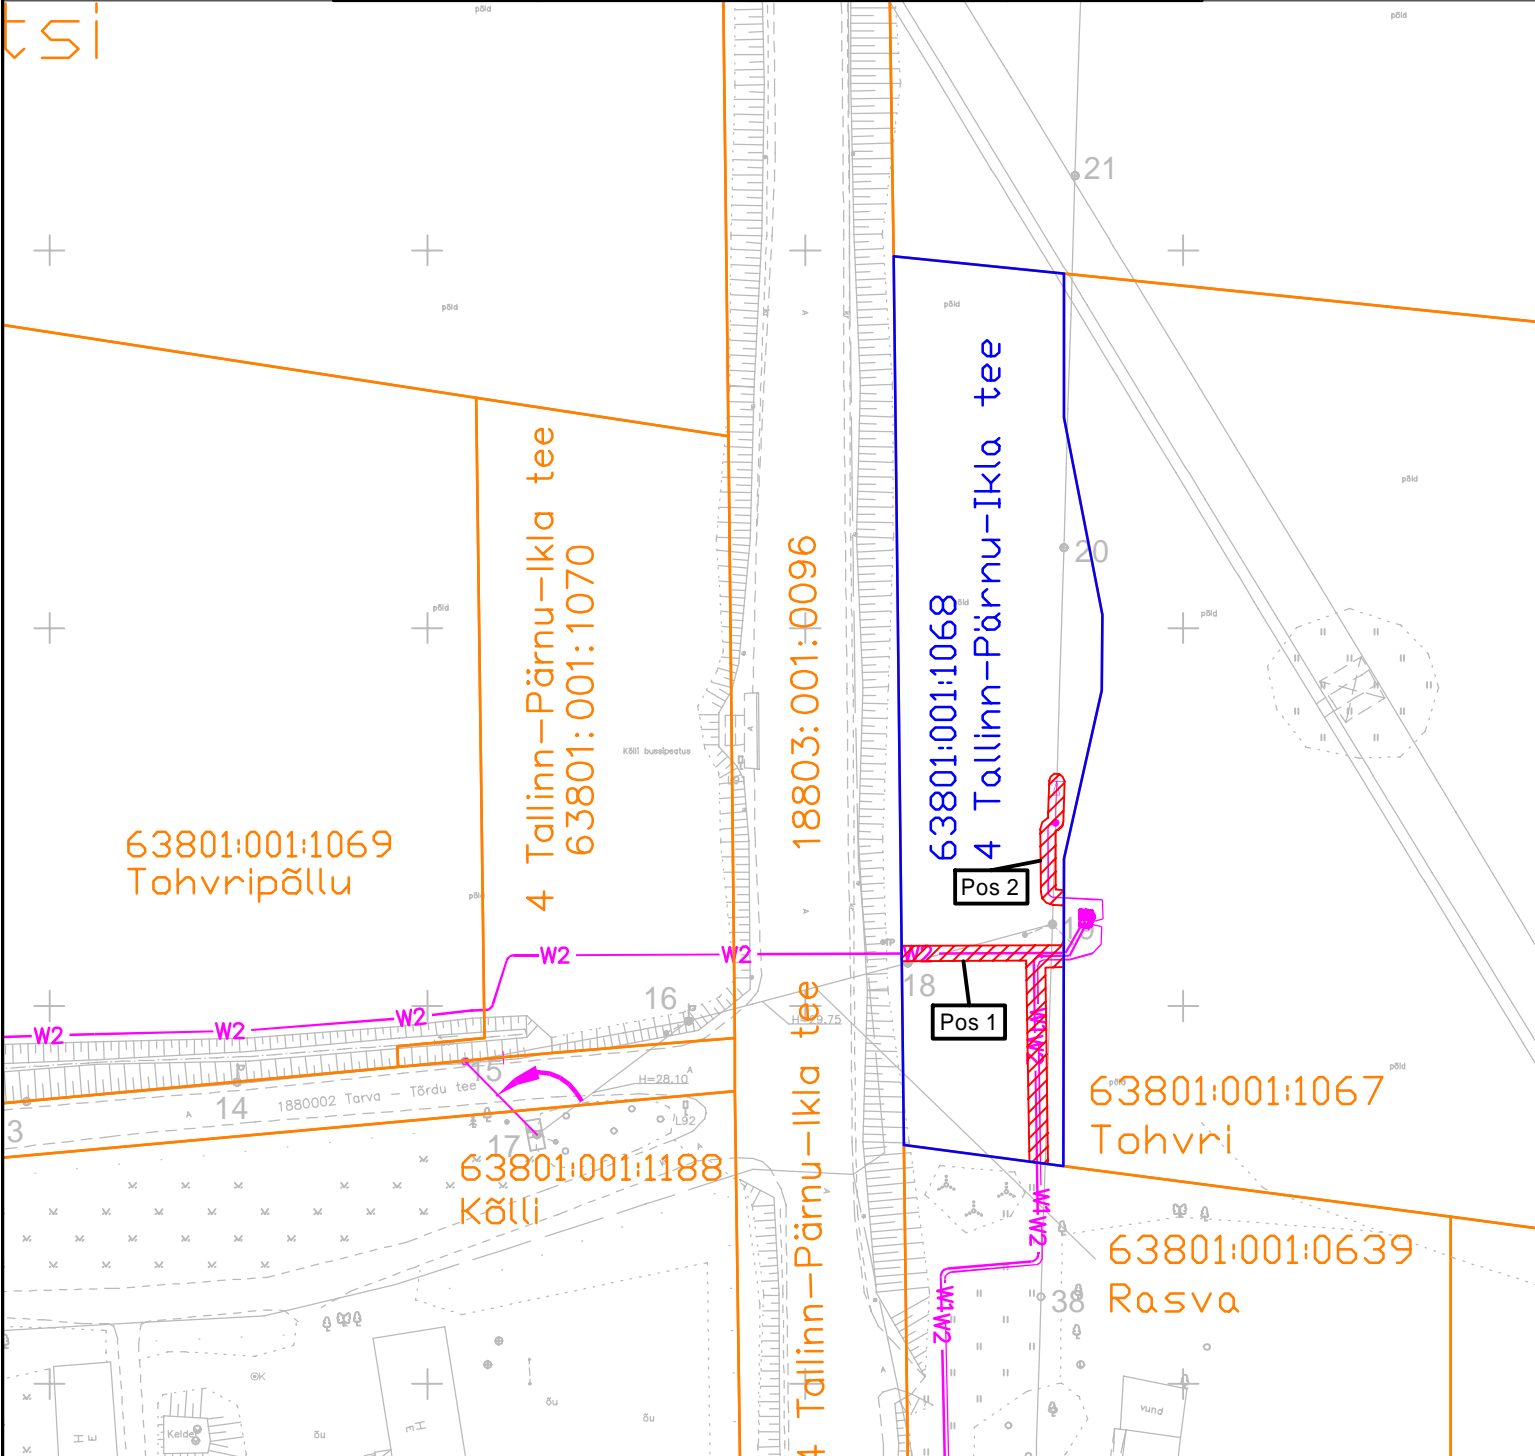

- W1 — - Elektrimaakaabel
 - W2 — - Elektrimaakaabel
 - - Mast
 - ⊥ - Masti tugi
 - - Kinnistu piir
 - - Koormatava kinnistu piir
 - ▨ - IKÕ seadmise ala
- Projekteeritava maakaabli pikkus 61m

Projekti nimi/ address			Töö nr
Pärnu-Jaagupi 20kV alternatiiv. Teine etapp. Põhja-Pärnumaa vald ja Tori vald.			IK1172
Koostaja	Möötkava	Leht/formaat	Kuupäev
Jelena Laidoner	1:1000	1	02.10.2024