


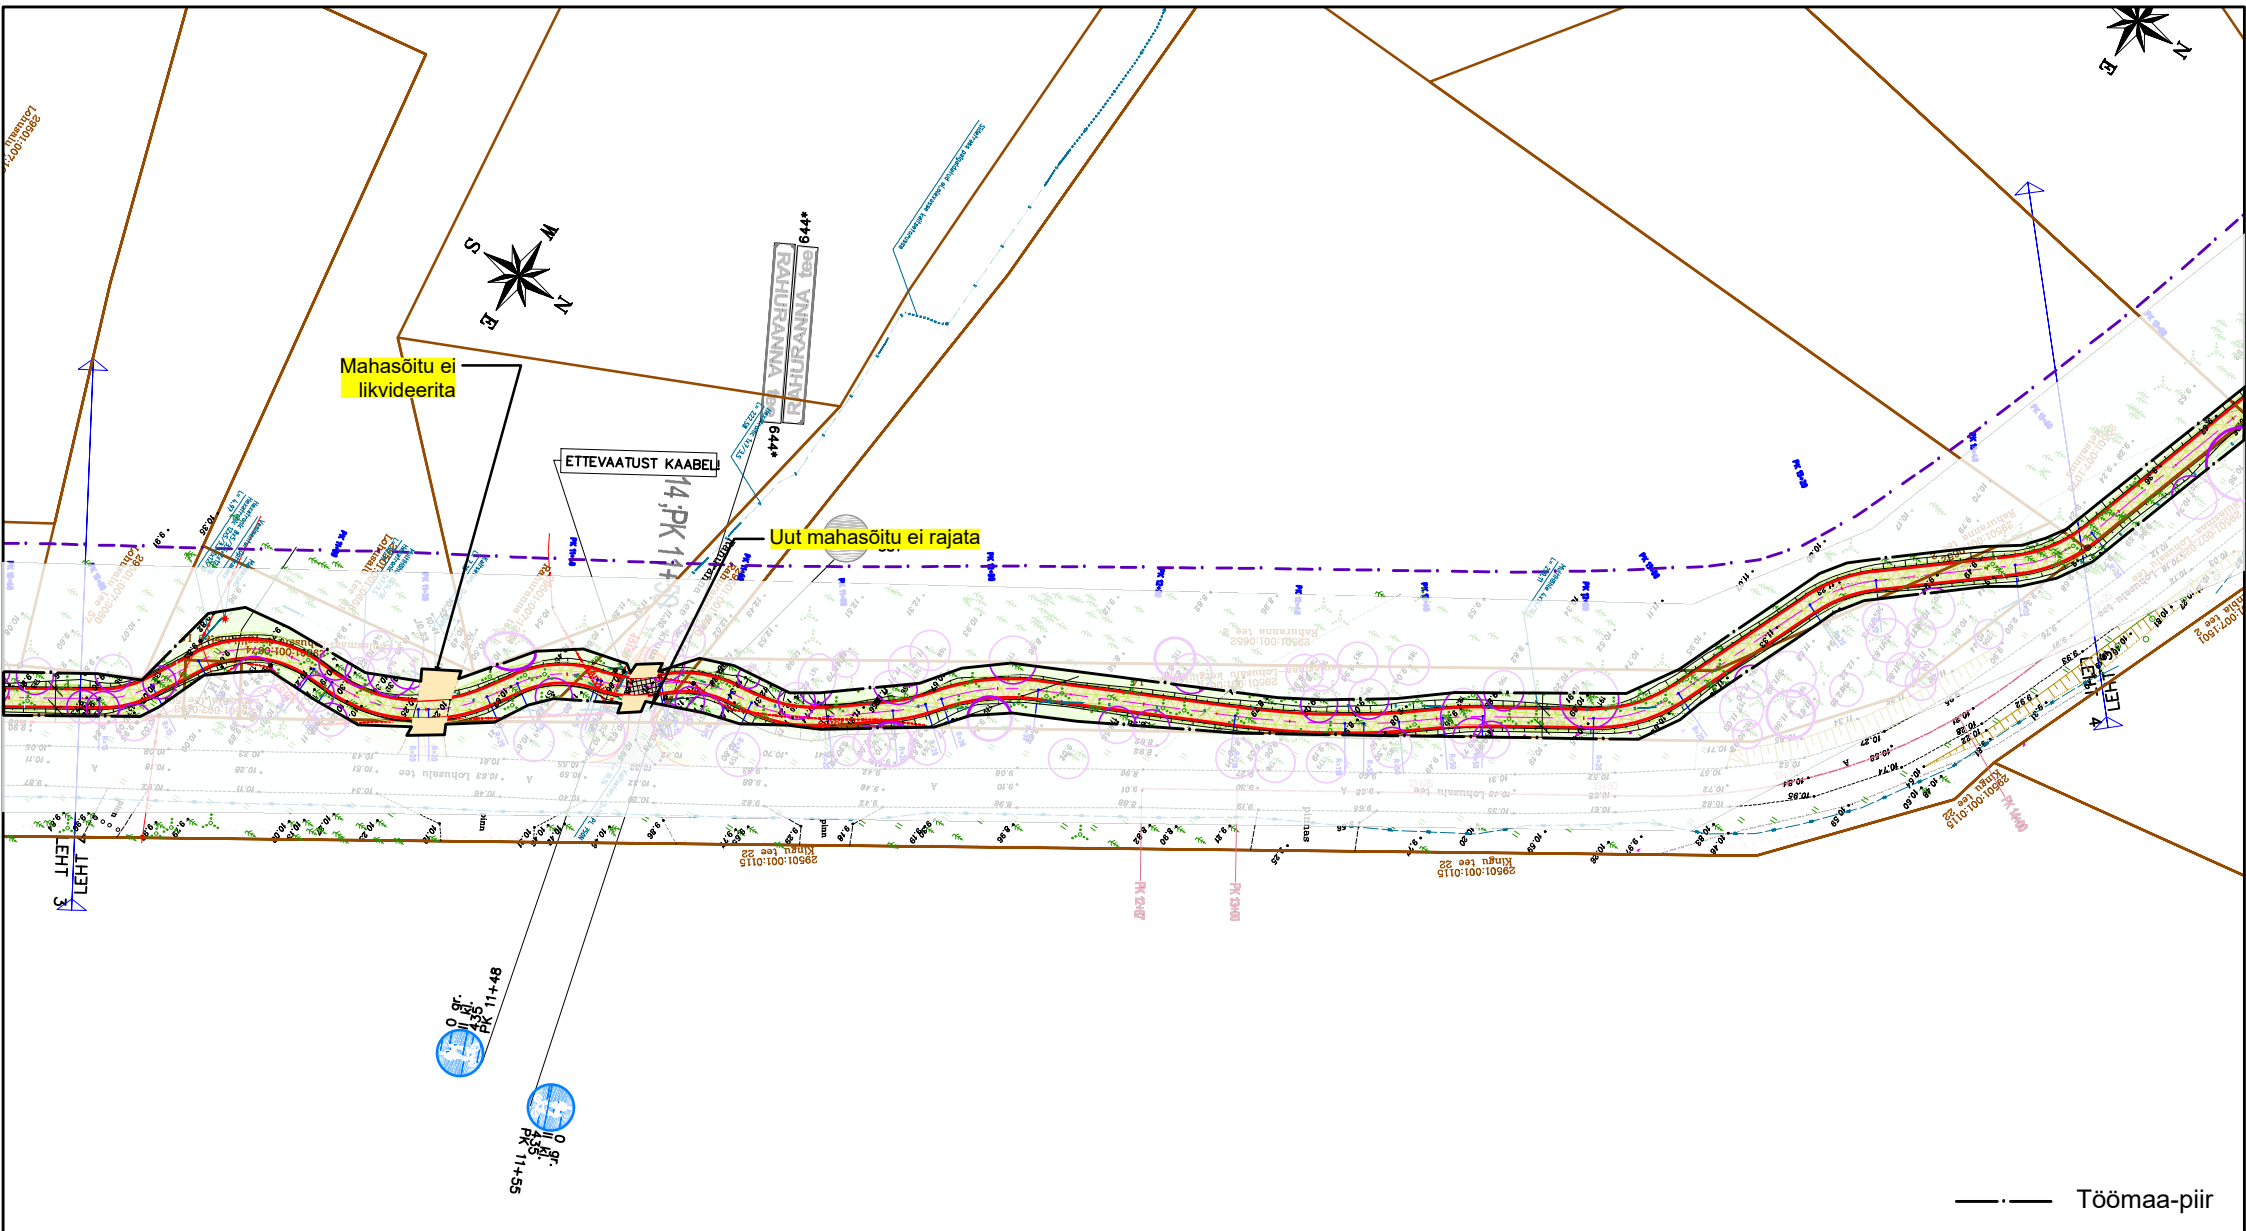

TINGMÄRGID:

— · — Töömaa-piir

MÄRKUSED: Metsa ja võsa rale piirile jäävate puude maha võtmine tuleb täpsustada ehituse ajal.