



Liiklusskeem PA1 kohta

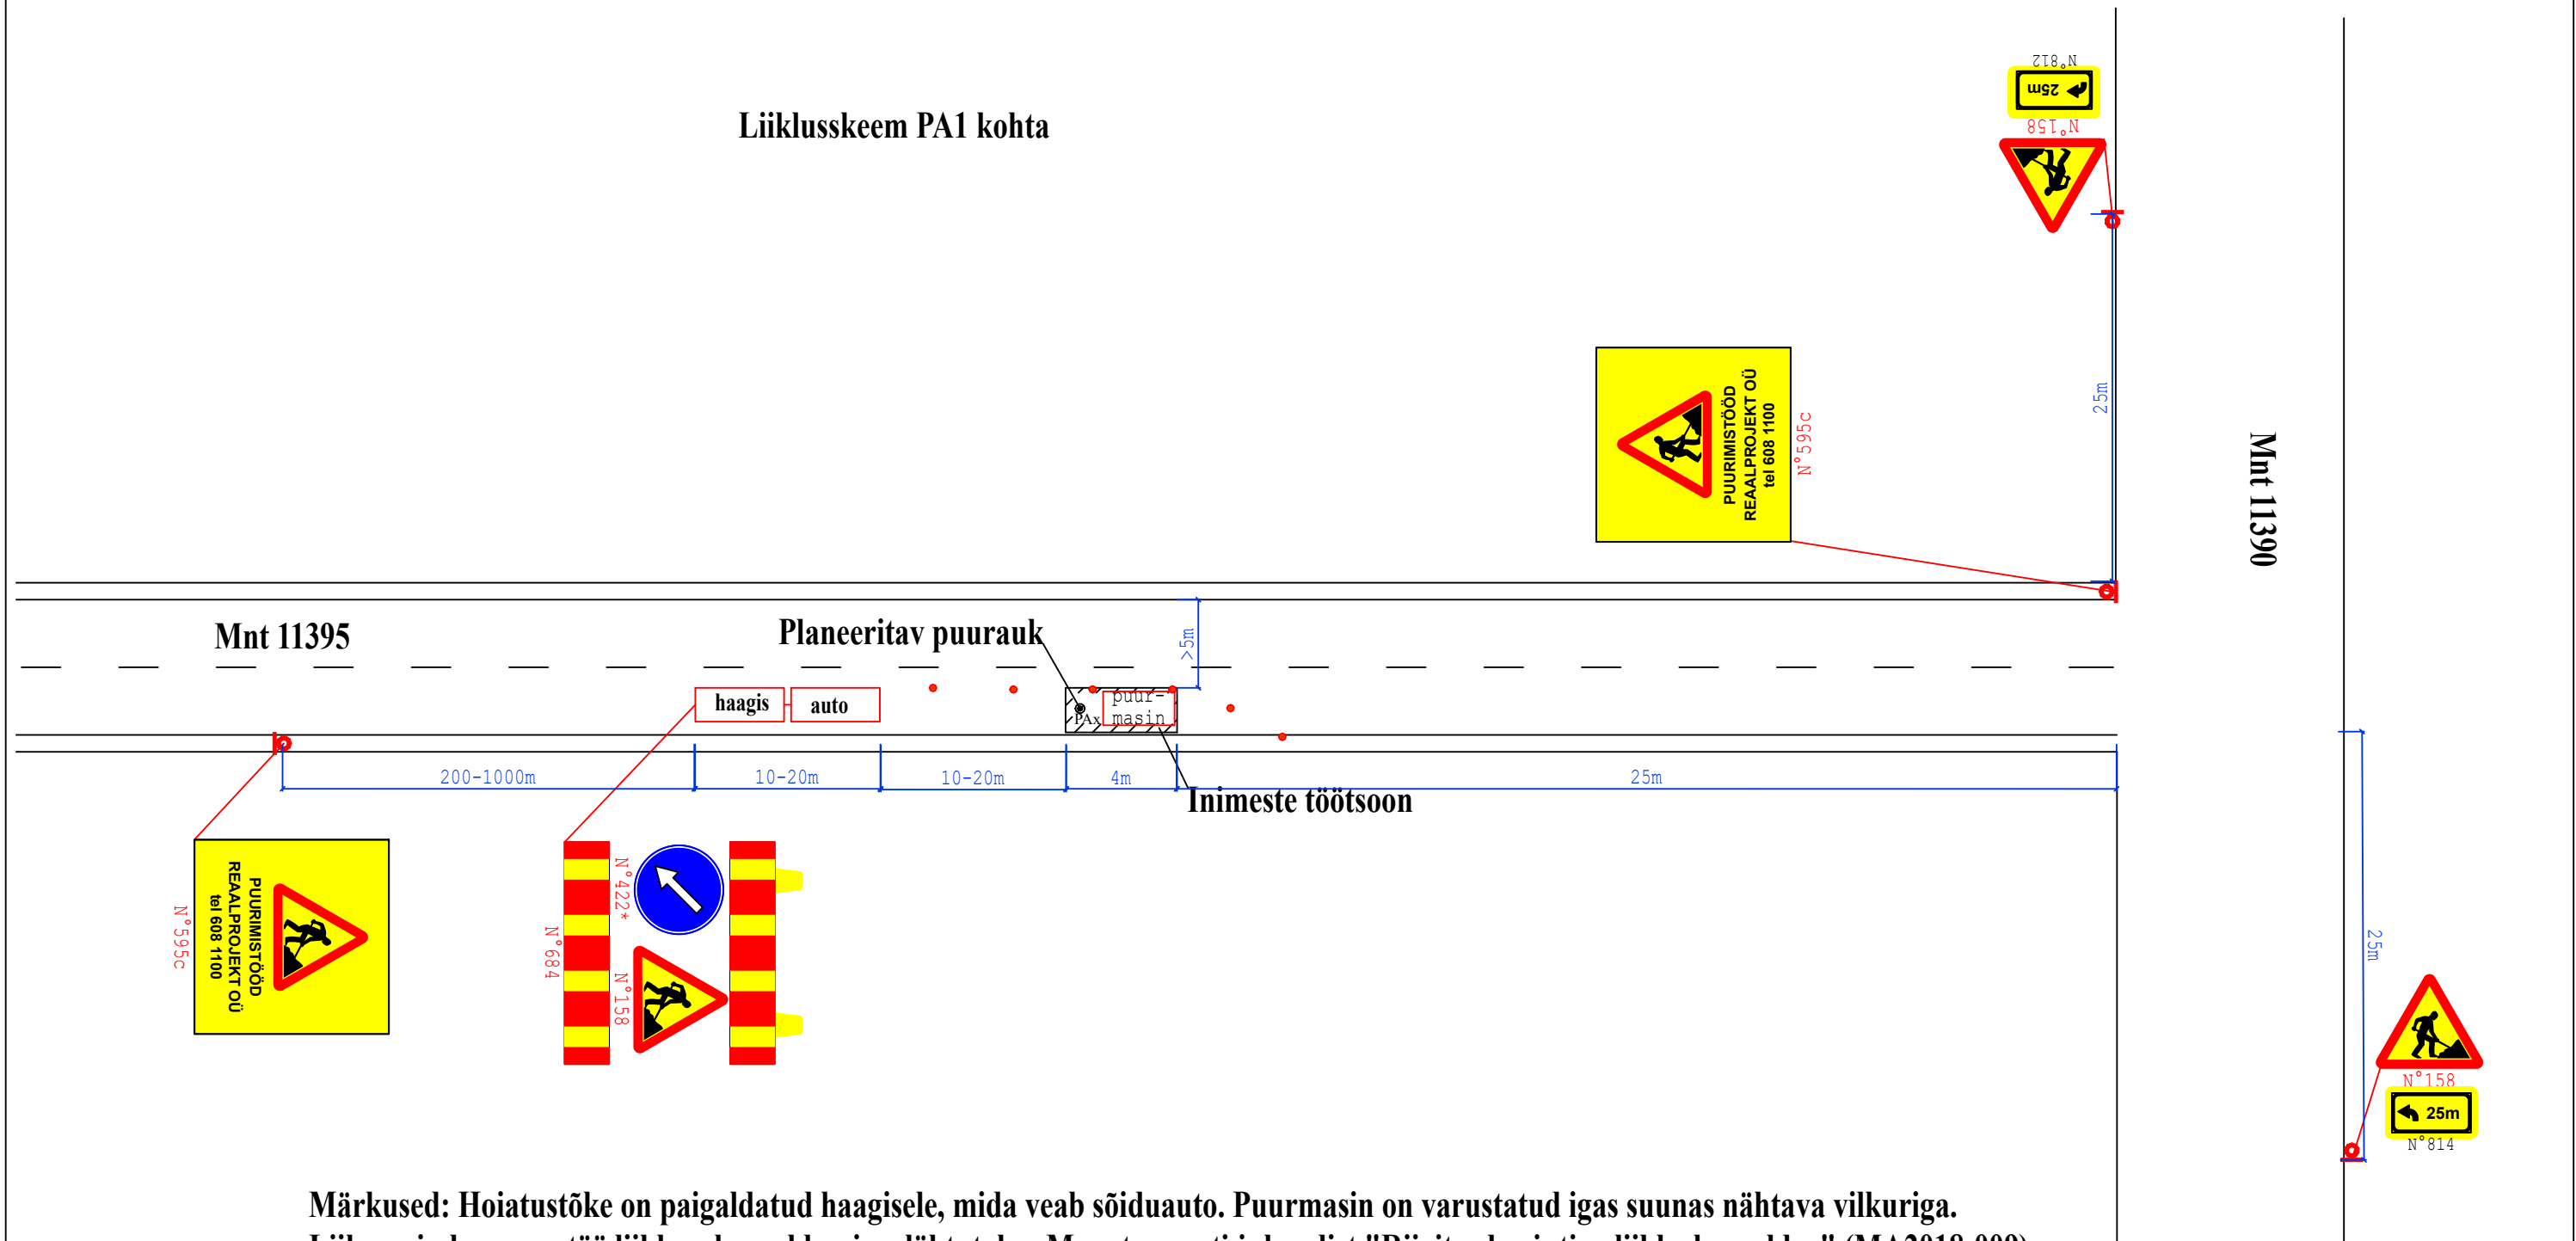

Märkused: Hoiatustõke on paigaldatud haagisele, mida veab sõiduauto. Puurmasin on varustatud igas suunas nähtava vilkuriga. Liikuva iseloomuga töö liikluse korraldamises lähtutakse Maanteeameti juhendist "Riigiteede ajutine liikluskorraldus" (MA2018-009)

KOOSKÕLASTATUD
Teehoiuteenistuse põhja osakonna
korrashoiu ja liikluskorralduse üksus
Jaan Saia, Harju maakonna liikluskorraldaja
16.05.2024. a reg. nr. 173606
Leht 2 lehti 2

<div></div> <div>Reaalprojekt OU Vabaduse pst 174b 10917 Tallinn Estonia tel +372 608 11 00 www.reaalprojekt.ee reaalprojekt@reaalprojekt.ee</div>			<div>Töö nimetus</div> <div>Riigitee 11395 Laulasmaa - Lohusalu km 0,0 - 0,05 Geotehniline pinnaseuurim</div>		
<div>Tellija</div> <div>Landverk OÜ</div>			<div>Asukoht</div> <div>Lääne-Harju vald, Harju maakond</div>		<div>Töö nr</div> <div>GL24018</div>
<div>Vastutav täitja:</div> <div>M. GAŠKOV</div>	<div></div> <div>mai 2024</div>	<div>Möötkava</div> <div>N/A</div>			
<div>Osakonna juht:</div> <div>P. ILVES</div>	<div></div> <div>mai 2024</div>	<div>Joonise nimetus</div> <div>Puurimisaegse ajutise liikluskorralduse tüüpskeem</div>		<div>Joonise nr</div> <div>1.3</div>	
<div>-</div>	<div>-</div> <div>-</div>				
<div>-</div>	<div>-</div> <div>-</div>				