

Vaade 3

Vaade 2



X = 6583350  
095115 = Y

72701:002:0567  
8 Tallinn-Paldiski tee

72701:001:1231  
Paldiski mnt 305

Projekteeritud maakaabel KPL220572  
Harku 330/110/20 lahter 2000 - AJ13648  
AHXAMK-W 3x240+35Cu; L(trass/kaabel)=3210/3230m  
Kaablikaitsetorus Ø160; 450N; L(trass/toru)=3081/3090m

Ettevaatus!  
Sidetrass

RV-1 Ristumine 8 Tallinn-Paldiski tee km 13,92  
Teostada kinnise läbindamise meetodil kaablikaitsetorus  
Ø160; 1250N; L(trass/toru)=45/48m; sügavusel min 2,2m

Ettevaatus!  
Sidetrass


Raadada võsa ca 58m<sup>2</sup>

72701:001:0844  
Aiandi tee 3

Vaade 1

X = 6583250  
095115 = Y

### RV-1 Keskpinge maakaabelliini ristumine 8 Tallinn - Paldiski tee 13,92 km kinnise läbindamise meetodil kaitsetorus Ø160; 1250N; L(trass/toru)=45/50m

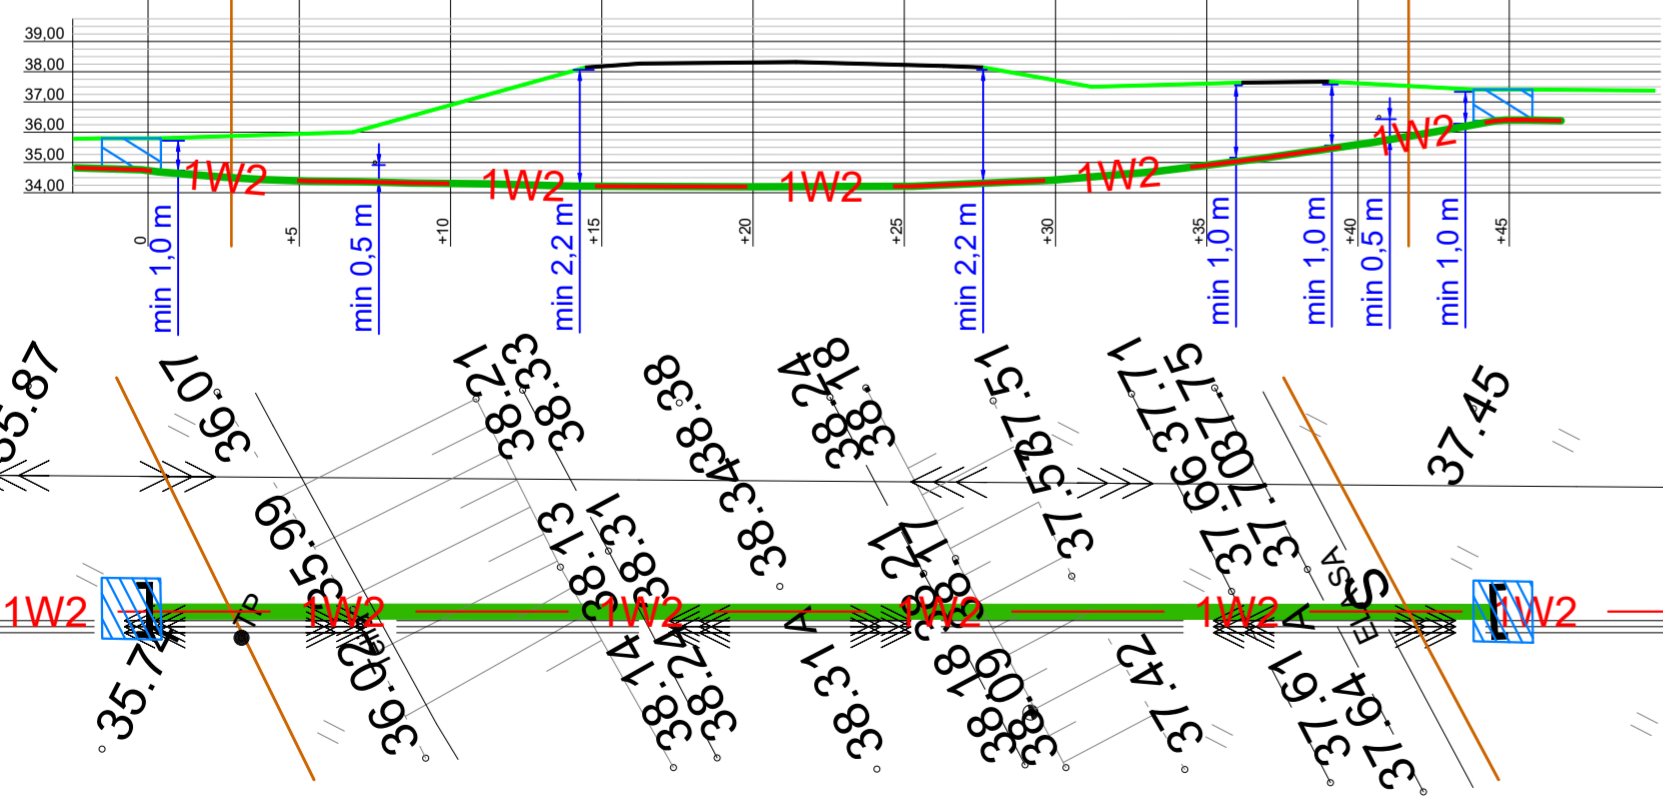

#### STROMTEC OÜ TÖÖ NR 22-238 TINGMÄRGID

- 1W2 Proj. keskpinge maakaabel kaitsetorus (esimene nr on kaabelite arv kaevikus)
- Proj. maakaabelliini jätkumuhv
- Proj. komplektalaajaam
- Proj. kinnise läbindamise meetod
- Kinnise läbindamise meetodi lähtekaevik
- Kruusa/killustikkattega tee taastamine (kaevetööde ala ca 46m<sup>2</sup>)
- Asfalti taastamine (kaevetööde ala ca 65m<sup>2</sup>)

- Võsa raadamine (kaevetööde ala ca 1396m<sup>2</sup>)
- Katastriüksuse piir
- Ol. olev madalpinge õhuliin
- Ol. olev madalpinge maakaabel
- Ol. olev keskpinge õhuliin
- Ol. olev keskpinge maakaabel
- Ol. olev kõrgepinge õhuliin
- Ol. olev sidekanalisatsioon
- Ol. olev sidetrass

- V - V Ol. olev veitrass
- K - K Ol. olev kanalisatsioonitrass
- SK - SK Ol. olev sadekanalisatsioon
- K - K Ol. olev survekanalisatsioon

Tellijä: Enefit Connect OÜ		<b>STROMTEC</b>	Address: Päevalille 2-2, Ülenurme, Tartumaa, 61714	Kuupäev: 03.03.2023
Töö nimetus: Põldmäe tee 11 kinnistul päikeseelektrijaamade liitumine elektrivõrguga Vatsla küla Saue vald Harju maakond. LR7397 ja LR7398. Tööprojekt.			MTR: TEL002388	Töö nr: 22-238
Joonise nimetus: Asendiplaani vaade 2		Reg. nr: 12688881	Joonise nr: 003	
		E-mail: jaanus@stromtec.ee	Mõõtkava: M1:500/A2	
		Projekteerija: Harri Laks; tel 53 835 935	Kontrollis: Jaanus Kaldoja	