




LÕIGE HALJASALAL

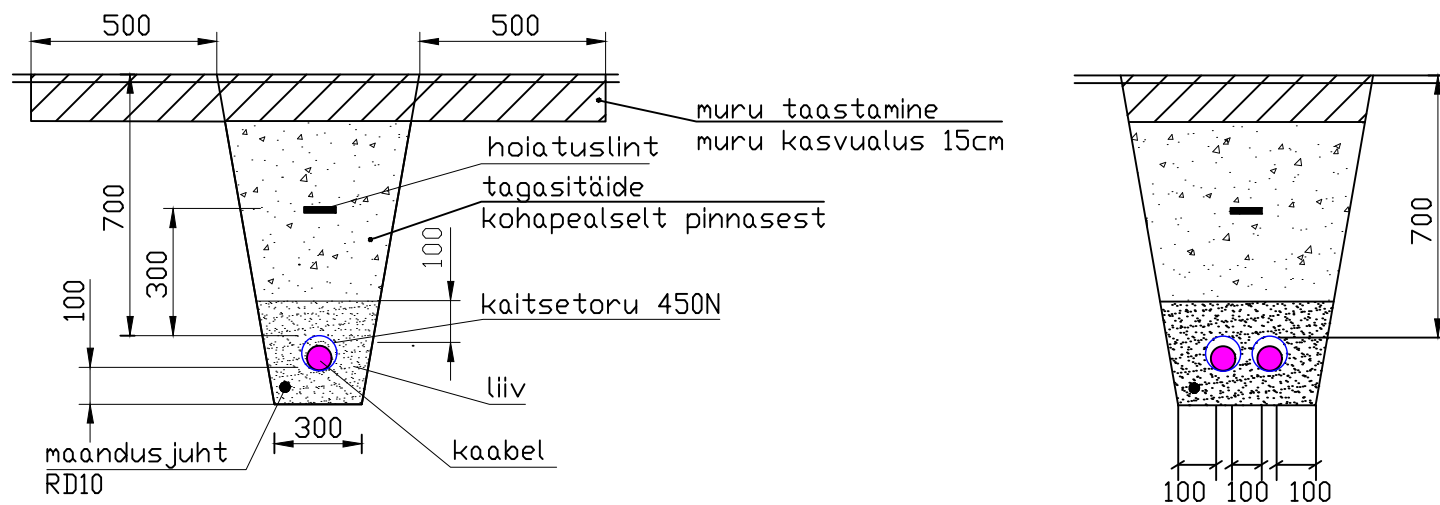


SÄIDUTEEGA RISTUVA TORU PAIGALDUS

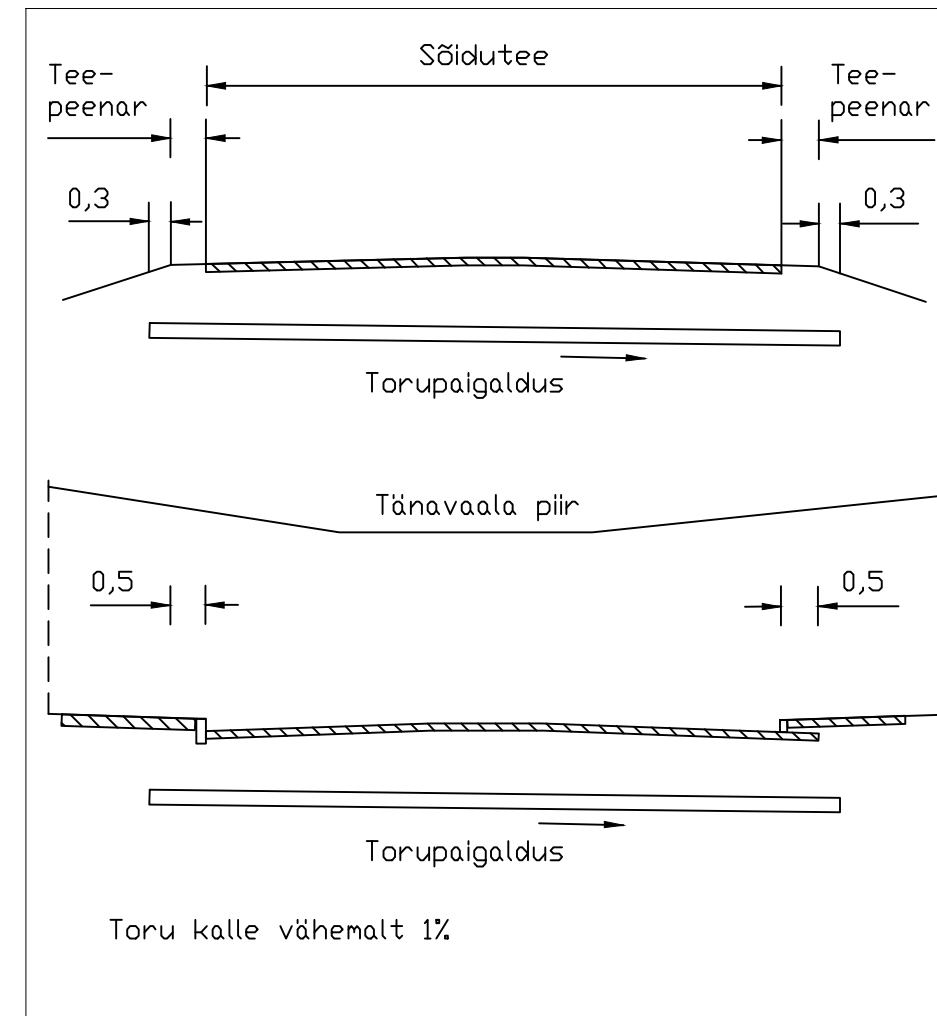

PAIGALDUS LÄBISURUTAVAS TORUS RAUDTEE VÕI MAANTEE ALT

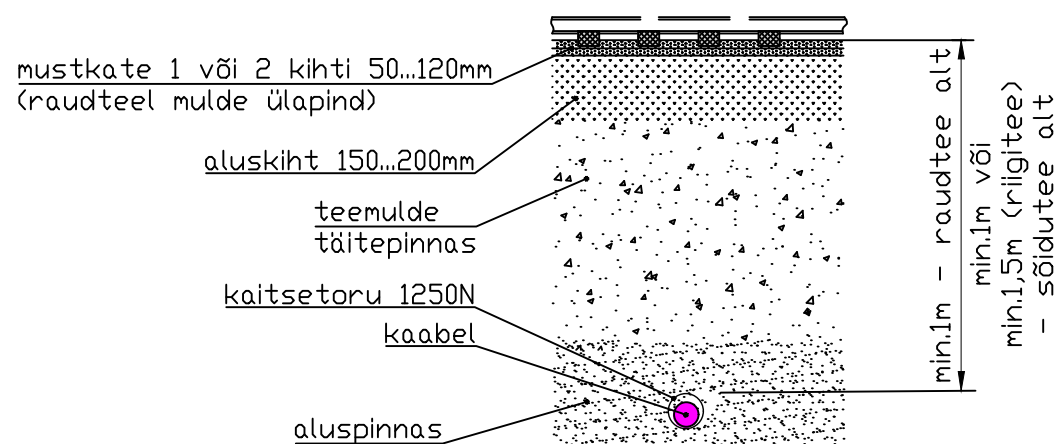


RISTUMINE PEALPOOL

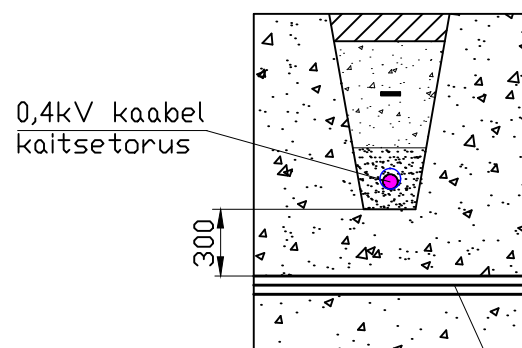


Ol.olev maa-alune kommunikatsioon (gaasi-, vee-, kanalisatsioon- või dreanaazitrass)


RISTUMINE ALLPOOL

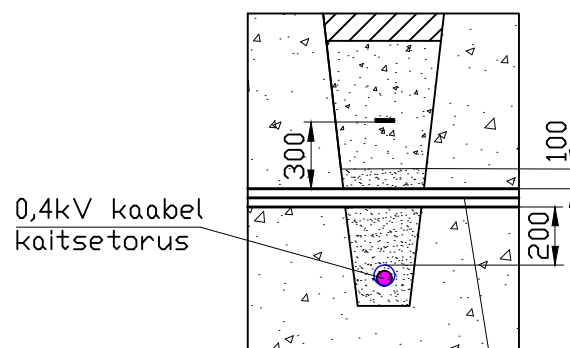

Ol.olev maa-alune soojustrass

Valgustusmasti maanduse eskiis

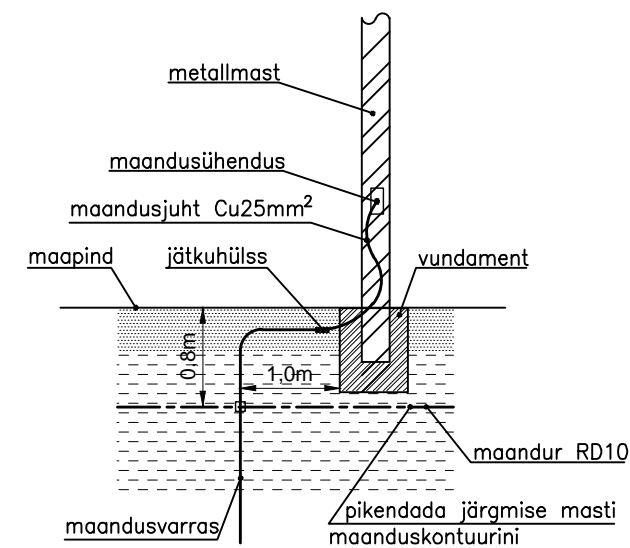

Projekteerija	A.Romanova	allkirjastatud digitaalselt	Aadress: Ahtme linnaosa, Kohtla-Järve linn, Ida-Viru maakond Kohtla-Järve linnas Ahtme linnaosas tänavavalgustuse rekonstrueerimine Õpetajate-Altserva tn piirkonnas (1.osa) Tellija: Kohtla-Järve Linnavalitsus	Staad.	Joonise nr.	Leht/Lehti
Juhataja	A.Volodchenkova	allkirjastatud digitaalselt		TP	EL-6-01	1/1
 ELEKTRO-SISTEM AS Järveküla tee 38a, 30328 Kohtla-Järve			KAEVIKUTE RISTLÕIKED		Mööt.	A3
					Töö nr.	3/2024
					Kuupäev	26.03.2024