



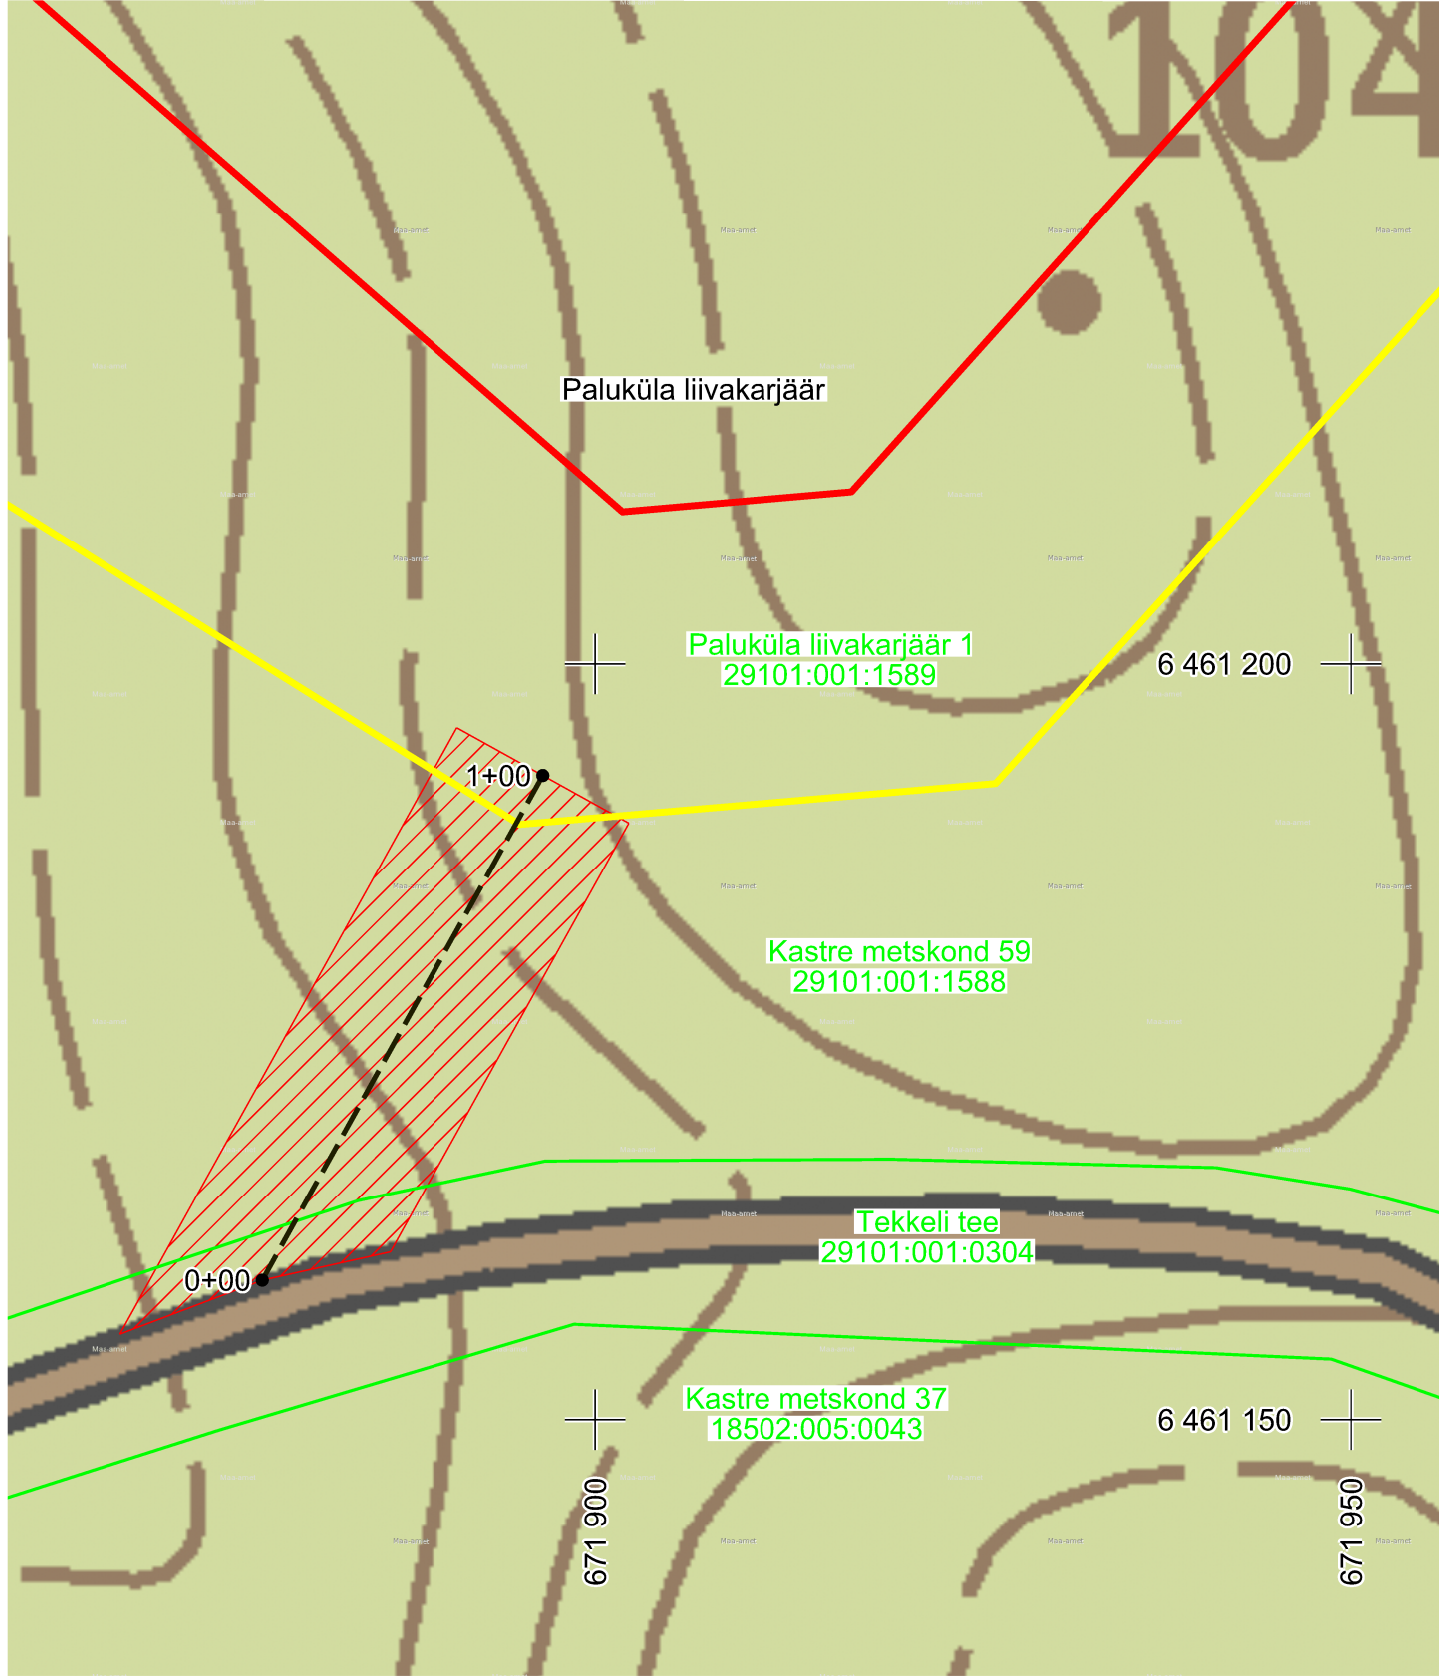

Veotee ristprofiil

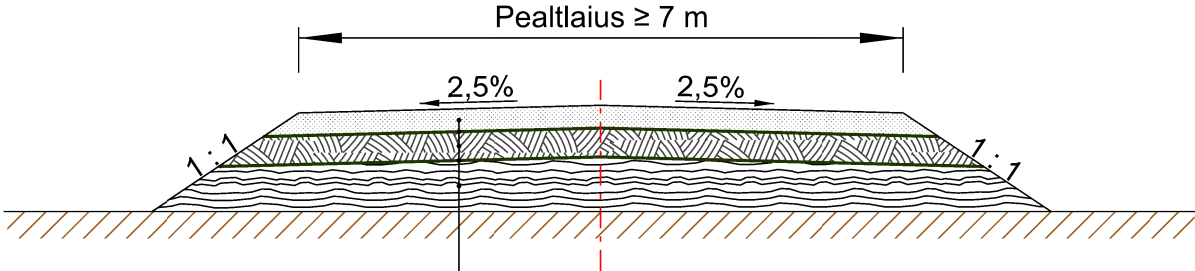


Kruuskillustik, H = 0,3 m
Geovõrk
Geokomposiit (tekstiil+võrk)
Looduslik / inertne alustäide

* Vajadusel tuleb kandevõime tagamiseks rajada täiendav kiht kruuskillustikku ja geovõrku. Ühe kihi max paksus on 0,4 m.

- Paluküla liivakarjääri mäeeraldise piir
- Paluküla liivakarjääri mäeeraldise teenindusmaa piir
- Paluküla liivakarjäär 1
29101:001:1589
- Katastriüksuse nimi, piir ja tunnus
- 0+00
- Ehitatav veotee, piketipunkt ja selle number
- Töömaa

Teetelje piketipunktide koordinaadid		
Nr	X	Y
0+00	6 461 159,21	671 878,00
1+00	6 461 192,64	671 896,54

Töömaa 6,5 m tee teljest, pindala 0,050 ha
sh Tekkeli tee - 0,006 ha
Kastre metskond 59 - 0,041 ha
Paluküla liivakarjäär 1 - 0,003 ha

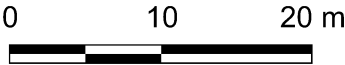

Objekti nimetus ja aadress Paluküla liivakarjäär Kastre vald, Tartu maakond	Joonise sisu Väljaveotee ülevaateplaan	Joonis nr 1 Möötkava 1 : 500
	Koostas Hendrik Klaas /Allkirjastatud digitaalselt/	Kuupäev 20.03.2023
 OÜ Inseneribüroo STEIGER Männiku tee 104, 11216 Tallinn Tel. 668 1011, Faks 668 1018	Kinnitas Erki Vaguri /Allkirjastatud digitaalselt/	Töö nr 23/4342