



Isikliku kasutusõiguse seadmise plaan

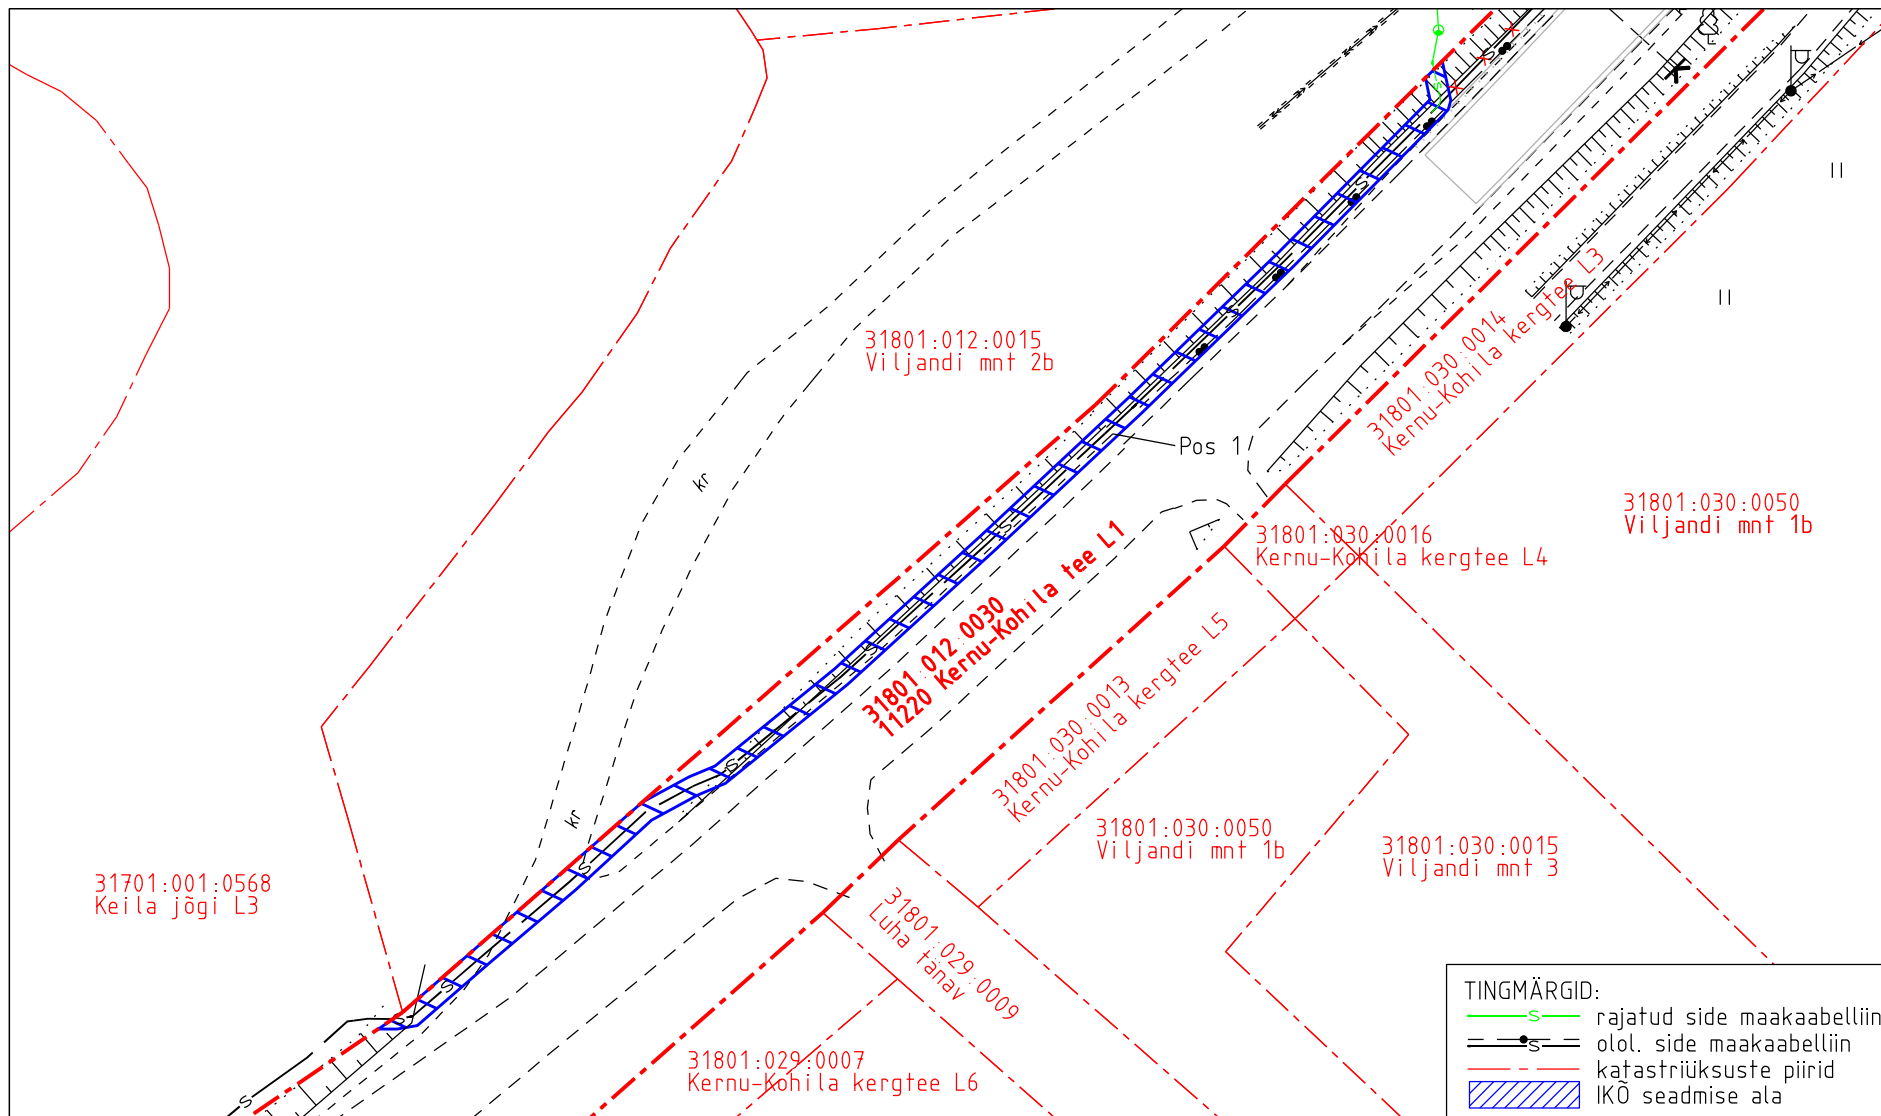

IKO ala pos nr	Registriosaja nr, KV kood	Katastriüksuse tunnus, nimi ja sihtotstarve	Ala pindala (m ²)
1	5620150, KV8874	31801:012:0030; 11220 Kernu-Kohila tee L1 transpordimaa	285

Projekti nimetus HT0121-1 ELA037 Adila-Hageri-Kohila-Pahkla-Oru, I etapp, Kohila vald			Töö nr 110672-2
Projekti koostaja Corle OÜ	Plaani koostaja A.Jankovskaja	Mõõtkaava 1:750	Leht 1-1
			Kuupäev 21.11.2024

Isikliku kasutusõiguse seadmise plaan

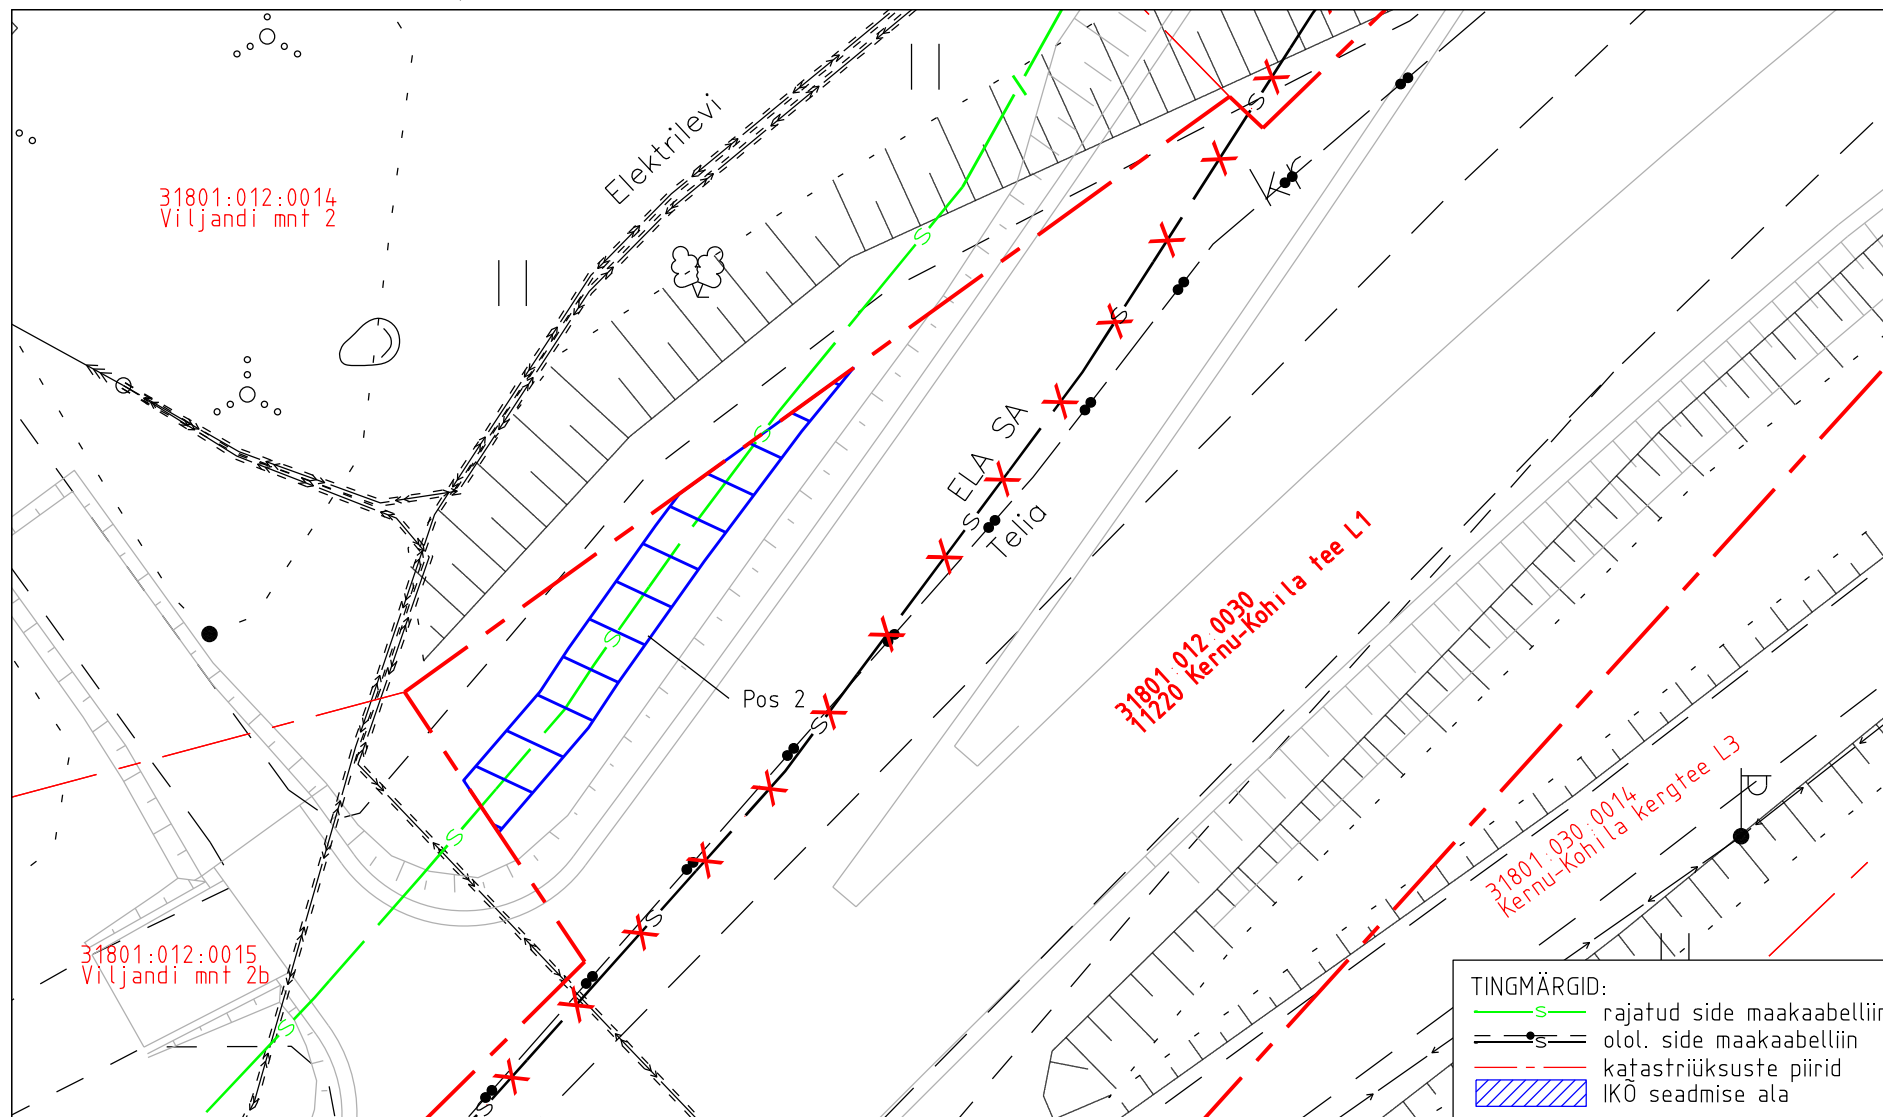

IKO ala pos nr	Registriosia nr, KV kood	Katastriüksuse tunnus, nimi ja sihtotstarve	Ala pindala (m2)
2	5620150, KV8874	31801:012:0030; 11220 Kernu-Kohila tee L1 transpordimaa	31

Projekti nimetus				Töö nr
Rail Baltica Raplamaa põhitrassi raudteetaristu I etapp				OU1044
Projekti koostaja	Plaani koostaja	Mõõtkaava	Leht	Kuupäev
Reaalprojekt OÜ	A. Jankovskaja	1:250	1-2	21.11.2024