LEPPEMÄRGID:

- Võru metskond 66 91804:001:0158 — Katastriüksuse piir nime ja tunnusega
- Aj 7 (Polt männis) 73,44 — Ajutine reeper andmetega
- QB148 — Kvartali piir koos numbriga
- 15 — Eraldise piir ja number
- Natura 2000
- Natura elupaik
- Liigi leiukoht
- väike vesiroos — Liigi leiukoht
- Hoiuala
- Veekogu piiranguvöönd
- VEP nr.107268 — Vääriselupaik tunnusega
- Muinsuskaitseala või kinnismälestise kaitsevöönd
- Ala-Vagula II asulakoht — Muinsuskaitse all olev objekt
- Vagula peatus — Pärandkultuuri objekti asukoht
- Vagula metsatee — Tee nimi
- Maantee kaitsevöönd
- Ol.olevasse seisundisse jääv tee
- Rekonstrueeritav tee
- Kõrgendik tee servas
- PK1 — Loodusesse paigaldatud piketi tähis ja number
- 00+47 — Projekteeritud piketaaž (tähistab antud punkti kaugust tee algusest)

- M5 — Mahasöidukoht M5, pikkusega 5m ja katendiserva pööderaadiused 5m
- M3 — Mahasöidukoht M3, pikkusega 10m ja katendiserva pööderaadiused 10m
- TP-T — T-kujuline tagasipööramiskoht TP-T, tagasipööramiskoha harud pikkusega 50m ja teetelje pööderaadiused 20m
- Ol.olevasse seisundisse jääv kraav
- Ehitatav nõva
- Hooldamist vajav teekraav
- Ol.olevasse seisundisse jääv oja
- 400 — Veejuhtme nr, veevoolu suund ja raiutava trassi laius veejuhtme teljest.

NB! Voolusuund tähistab veejuhtme mulde asukohta ning kui teekraavidel / nõvadel on voolusuuna märk kajastatud kraavi teljel siis vähemalt osa kaevematerjalist paigaldatakse tee muldesse.

- T3-1 30PT19 — Ol.olevasse seisundisse jääv truup / Uuendatav truup / Rekonstrueeritav truup / Ehitatav truup / Likvideeritav truup
- Truubi number, läbimõõt (cm), materjal (PT, TT), pikkus (m), ning otsaku tüüp
- Vesi... — Tekstiline märkus
- Eesti Raudtee sidekaabel
- Elektrilevi OÜ madalpinge maakaabel
- Elektrilevi OÜ keskpinge maakaabel
- Maardlate piir

Vagula metsatee uuendataval ja rekonstrueeritaval lõigul tuleb arvestada nii Elektrilevi OÜ-le kuuluva madalpinge maakaabli (vid: MKL220346380 / MKL220346376) kui ka keskpinge maakaabliga (vid: KKL223903023).

Vastavalt Elektrilevi OÜ-st saadud elektri maakaablite teostusjoonistele ning uurimistööde käigus teostatud rekonstrueeritava Vagula metsatee möödistusele paiknevad maakaablid ligikaudu järgnevalt:

- pikettide 00+15...01+10 vahemikus paiknevad elektri madalpinge ja keskpinge maakaablid vahetult ol.oleva katendi paremas servas. Mõlemad elektri maakaablid on kaitsetorus.
- pikettide 01+00...01+50 vahemikus paiknevad elektri madalpinge ja keskpinge maakaablid vahetult ol.oleva katendi paremas servas ja jäävad kohati ka ol.oleva katendi alla. Mõlemad elektri maakaablid on kaitsetorus.
- pikettide 01+50...05+10 vahemikus paiknevad elektri madalpinge ja keskpinge maakaablid ol.oleva katendi alla (ligikaudu ol.oleva teetelje asukohas). Mõlemad elektri maakaablid on kaitsetorus.
- Pikettide 05+10...05+30 vahemikus paikneb elektri madalpinge maakaabel vahetult ol.oleva katendi vaskaus servas. **Elektri madalpinge maakaablil kaitsetoru puudub**.
- pikettide 05+30...06+57 vahemikus rekonstrueeritava tee servas elektri maakaablid puuduvad ning madalpinge maakaabel paikneb teest põhjas metsamaal.
- piketi 06+57 asukohas ristub elektri madalpinge maakaabel rekonstrueeritava teega. Teega ristuv elektri madalpinge maakaabel on kaitsetorus.
- pikettide 06+57...07+73 vahemikus paikneb elektri madalpinge maakaabel vahetult ol.oleva katendi vasakus servas. **Elektri madalpinge maakaablil kaitsetoru puudub**

Enne ehitustööde algust täpsustada elektri maakaabli asukoht ning tähistada !

Tee uuendamise käigus keelatud katte rajamine elektri maakaabli kohale ehk maakaabel peab jääma uuendatud katendi serva !

- piketi 07+73 asukohas ristub elektri madalpinge maakaabel rekonstrueeritava teega. Teega ristumisel on maakaabel **kaitstud 3m pikkusel lõigul** maakaabli kaitsetoruga

Tee uuendamise käigus on ette nähtud 3m pikkuse kaablikaitsetoru asemel 6m pikkuse kaablikaitsetoru 750N paigaldamine !

- pikettide 07+73...09+67 vahemikus paikneb elektri madalpinge maakaabel vahetult ol.oleva katendi paremas servas. **Elektri madalpinge maakaablil kaitsetoru puudub**

Enne ehitustööde algust täpsustada elektri maakaabli asukoht ning tähistada !

Tee uuendamise käigus keelatud katte rajamine elektri maakaabli kohale ehk maakaabel peab jääma uuendatud katendi serva !

Tee uuendamise käigus on ette nähtud elektri maakaabli ja mahasõidukohtade ristumiskohtades elektri maakaabli kaitsmine 10m ulatuses kaablikaitsetoruga 750N !

- pikettide 09+67...14+64 vahemikus paikneb elektri madalpinge maakaabel vahetult ol.oleva katendi paremas servas. Elektri madalpinge maakaabel on kaitsetorus.

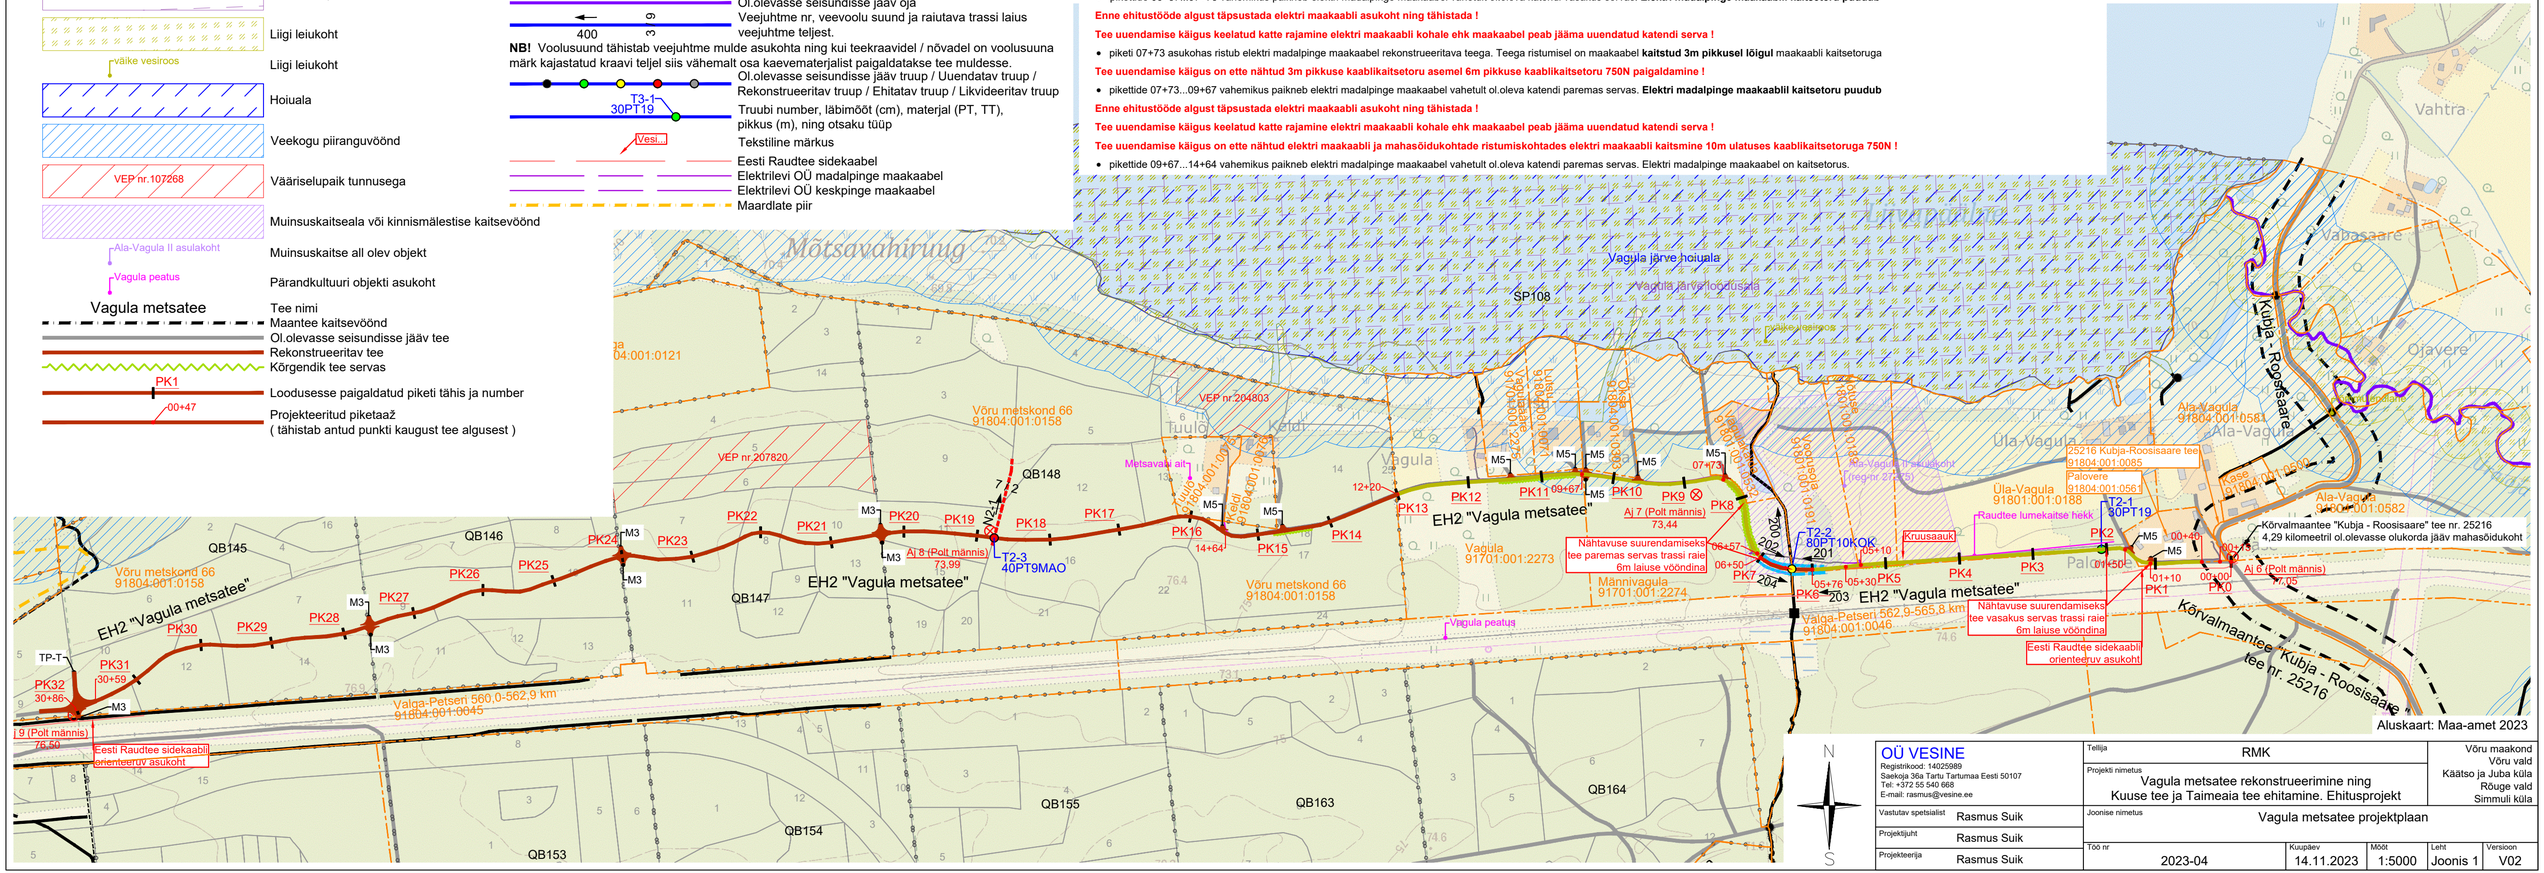

OÜ VESINE
Registrikood: 14025989
Saekoja 36a Tartu Tartumaa Eesti 50107
Tel: +372 55 540 668
E-mail: rasmus@vesine.ee

Tellija	RMK
Projekti nimetus	Vagula metsatee rekonstrueerimine ning Kuuse tee ja Taimeaia tee ehitamine. Ehitusprojekt
Vastutav spetsialist	Rasmus Suik
Projektijuht	Rasmus Suik
Projekteerija	Rasmus Suik
Joonise nimetus	Vagula metsatee projektplaan
Töö nr	2023-04
Kuupäev	14.11.2023
Mõõt	1:5000
Leht	Joonis 1
Versioon	V02

Võru maakond
Võru vald
Käätso ja Juba küla
Rõuge vald
Simmuli küla