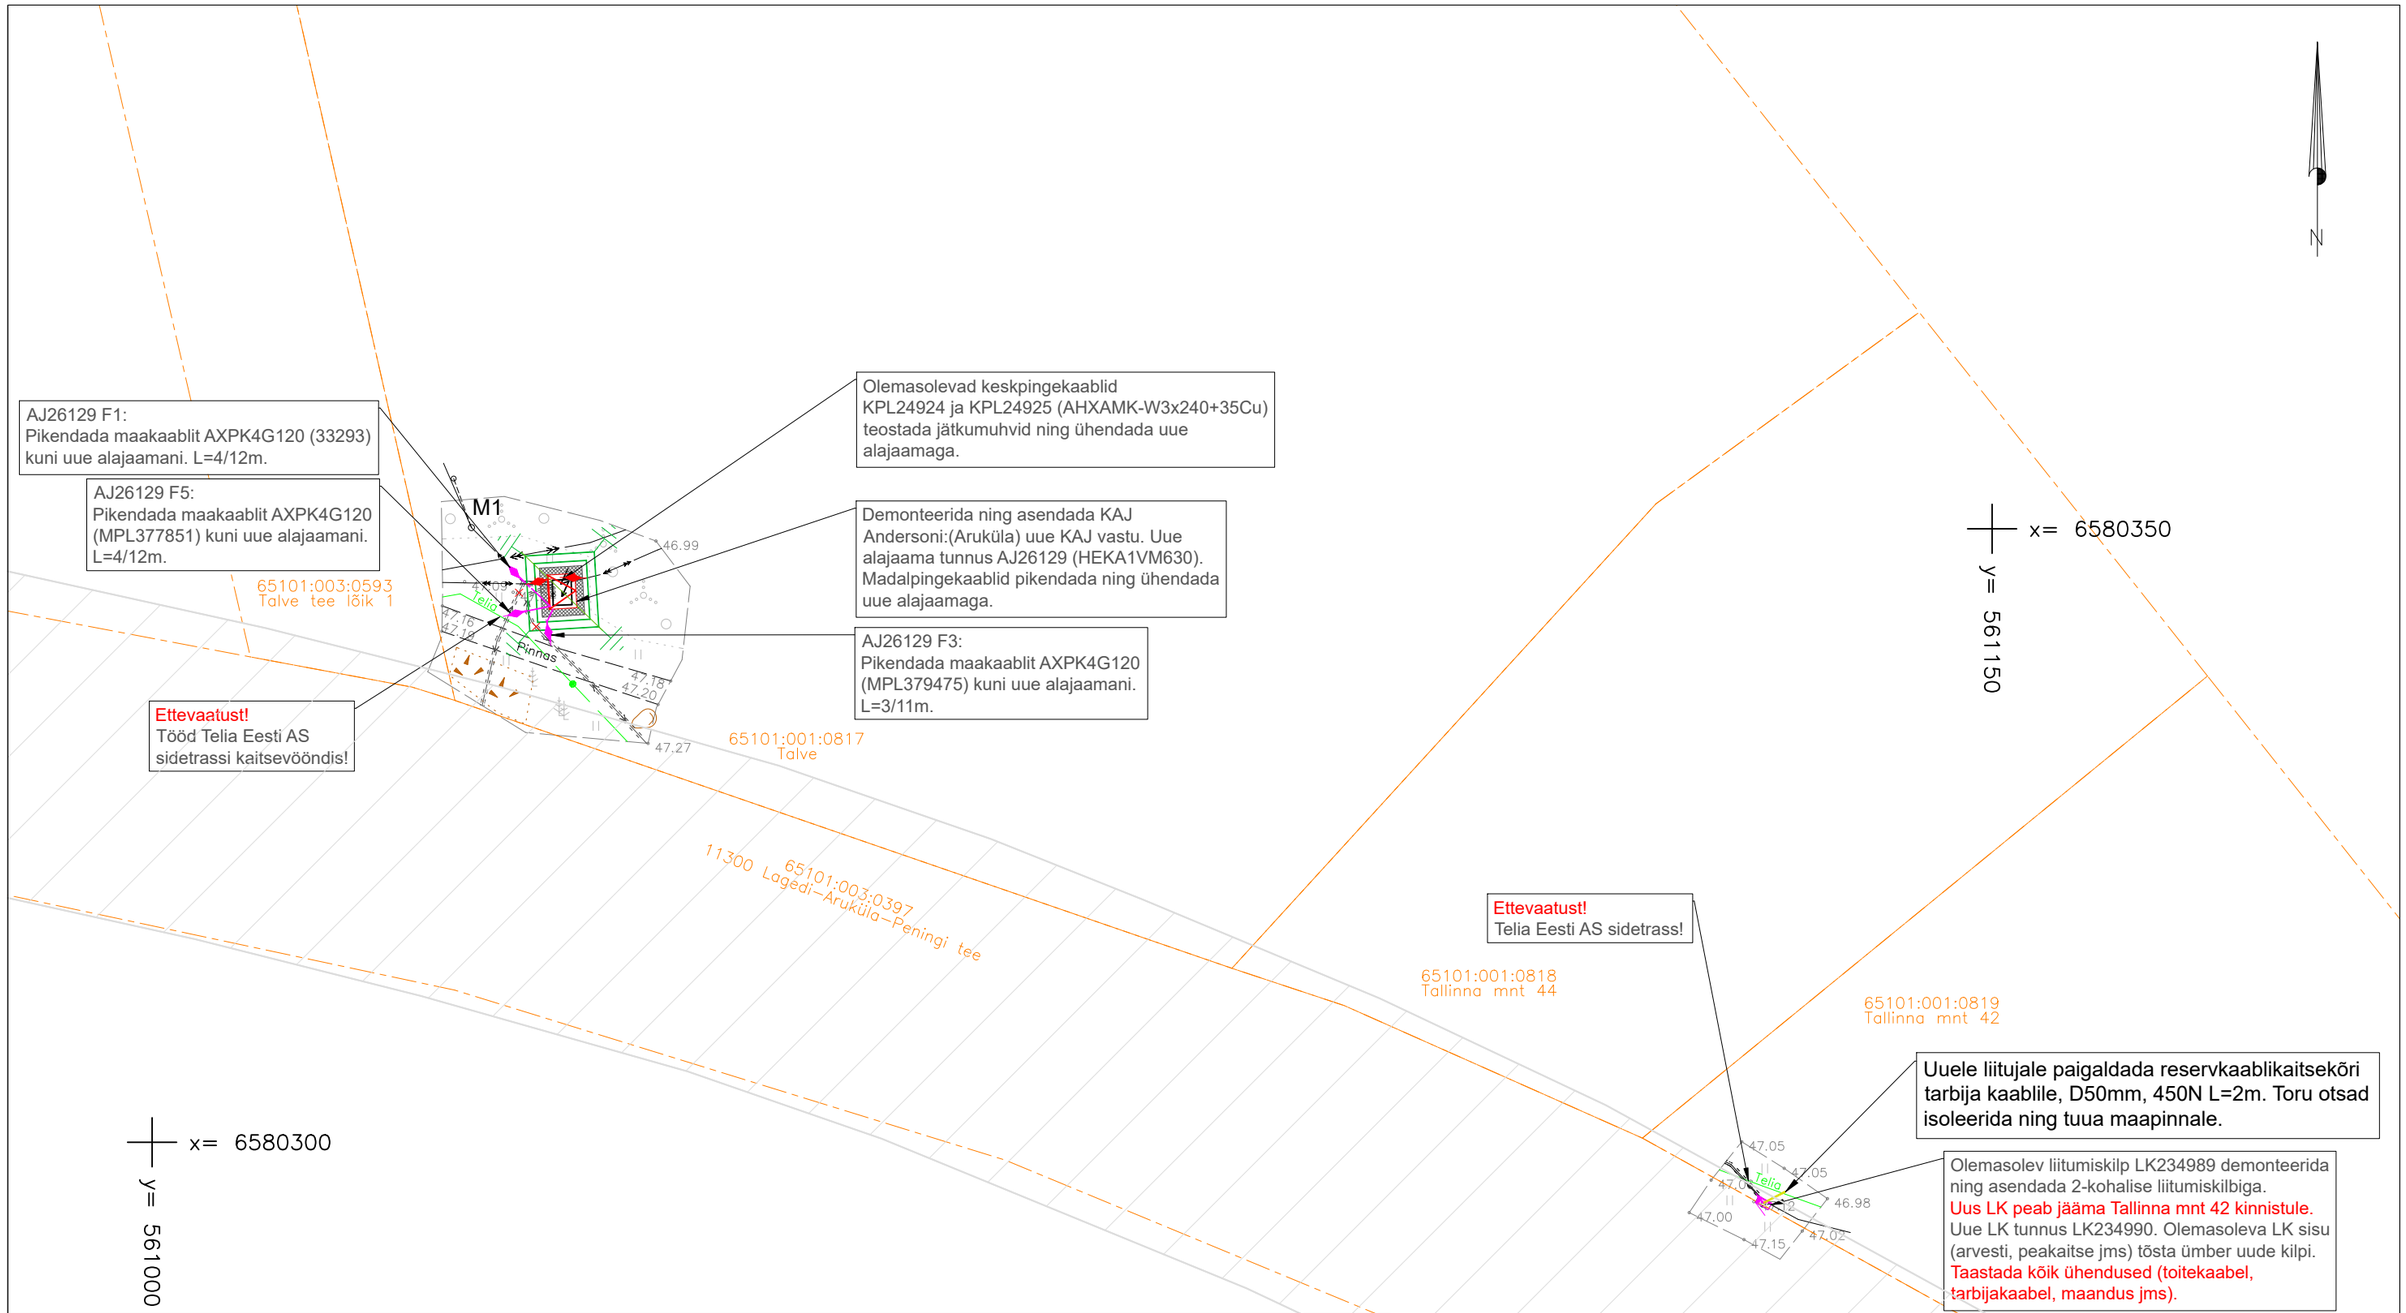

TINGMÄRGID ASENDIPLAANIL

- Projekteeritud liitumiskilp
- Projekteeritud 0,4 kV maakaabel kaitsetorus 450N
- Projekteeritud tarbija kaablikaitsetoru D50mm,450N
- Kinnistu piir
- Olemasolev MP maakaabel
- Olemasolev KP maakaabel
- Olemasolev MP mast ning mastitugi
- Olemasolev sidekaabel (Telia Eesti AS)
- Riigitee kaitsevöönd

Märkus:
- Geoalusena kasutatud Enersense AS tööd nr. EN-25-016.
- Teiste kommunikatsioonidega rööpkulgemisel ning ristumisel jälgida ettenähtud vahekauguseid
- maandusi vaadata jooniselt 002 "Elektriskeem"
- Pärast kaevetöid taastada pinnase endine olukord ning korrastada ehitusjäljed. Pinnase täitmisel arvestada hilisemat vajumist, tagasitäidetav pinnas tihendada.

Kilbi paigaldus

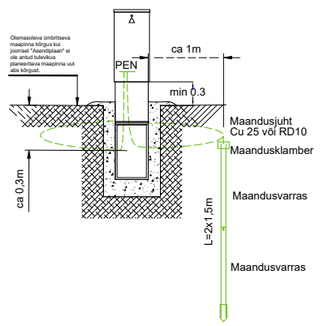

Tellija: elektrilevi	Töövõtja: enersense	Aadress: Mõigu 3, Tallinn 10112 Reg. nr: 11445550	Kuupäev: 21.02.2025
			Töö nr: ENS-25-016
Töö nimetus: Tallinna mnt 42 liitumine madalpingel, Aruküla alevik, Raasiku vald, Harjumaa LC3035		E-mail: sander.kotter@enersense.com Tel nr: +372 5547 836	Joon nr: 001 Versioon: v01
Joonise nimetus: Asendiplaan		Projekteeris: Sander Kotter Kontrollis: Janar Kubbi	Mõõtkava:1:500