
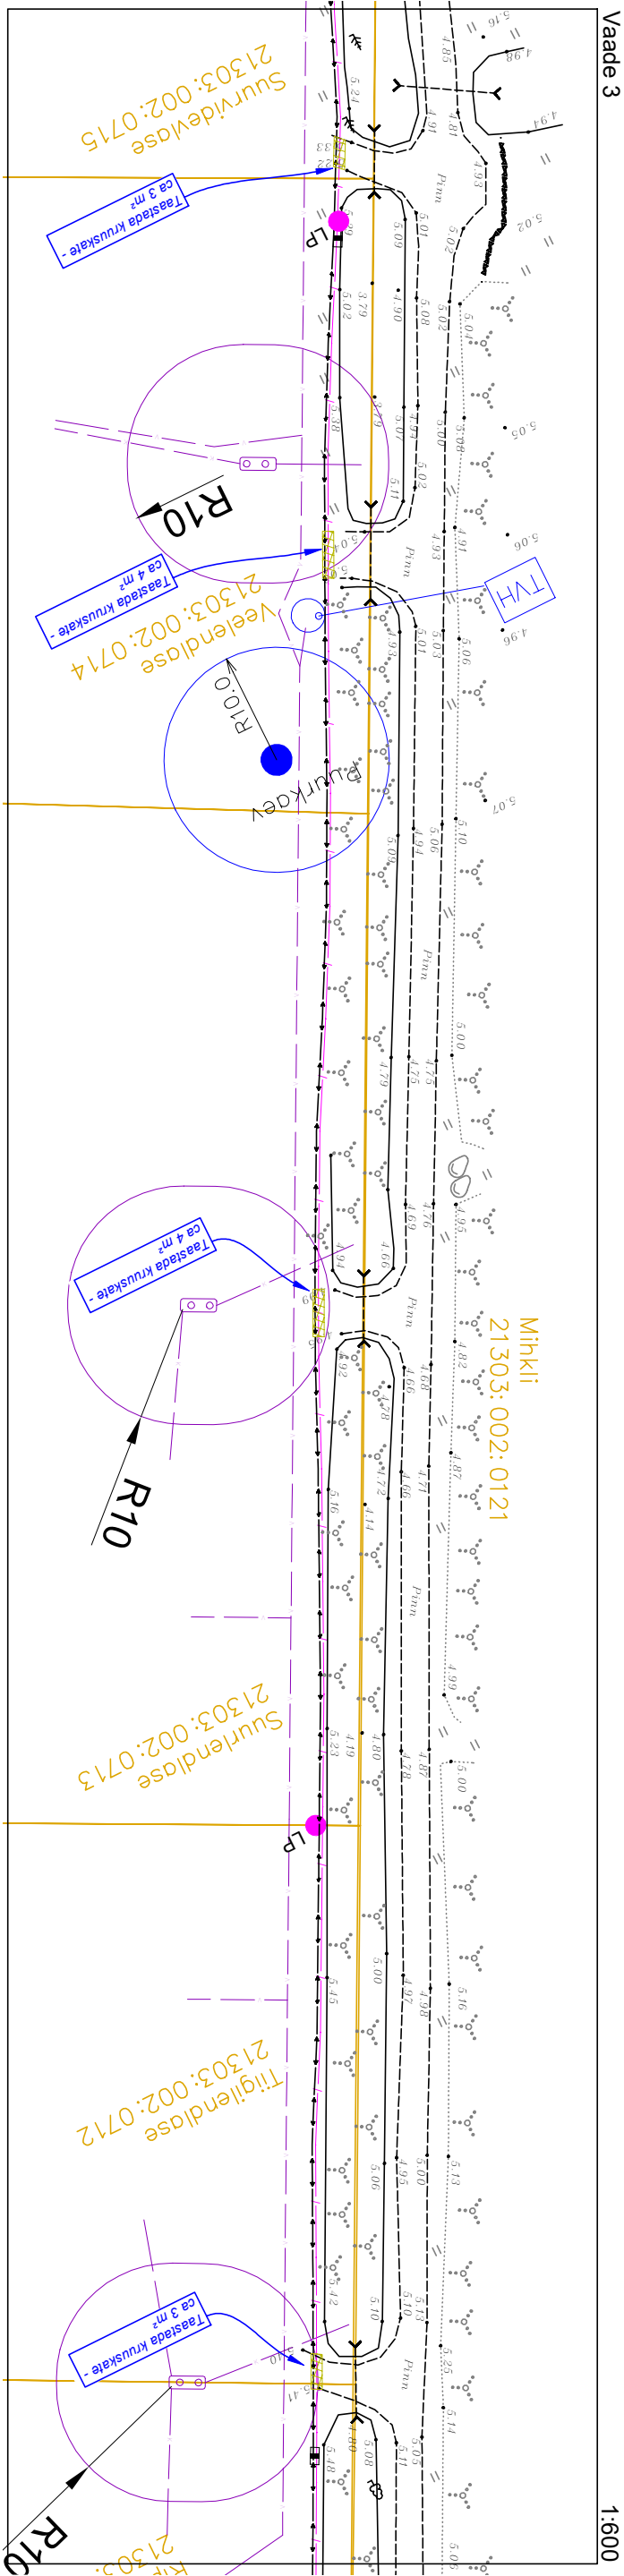



PS! Lähemal, kui 2 m puutüvedele teostada kaevetööd käsitsi. Puujuuri (D>4cm) mitte läbi lõigata.

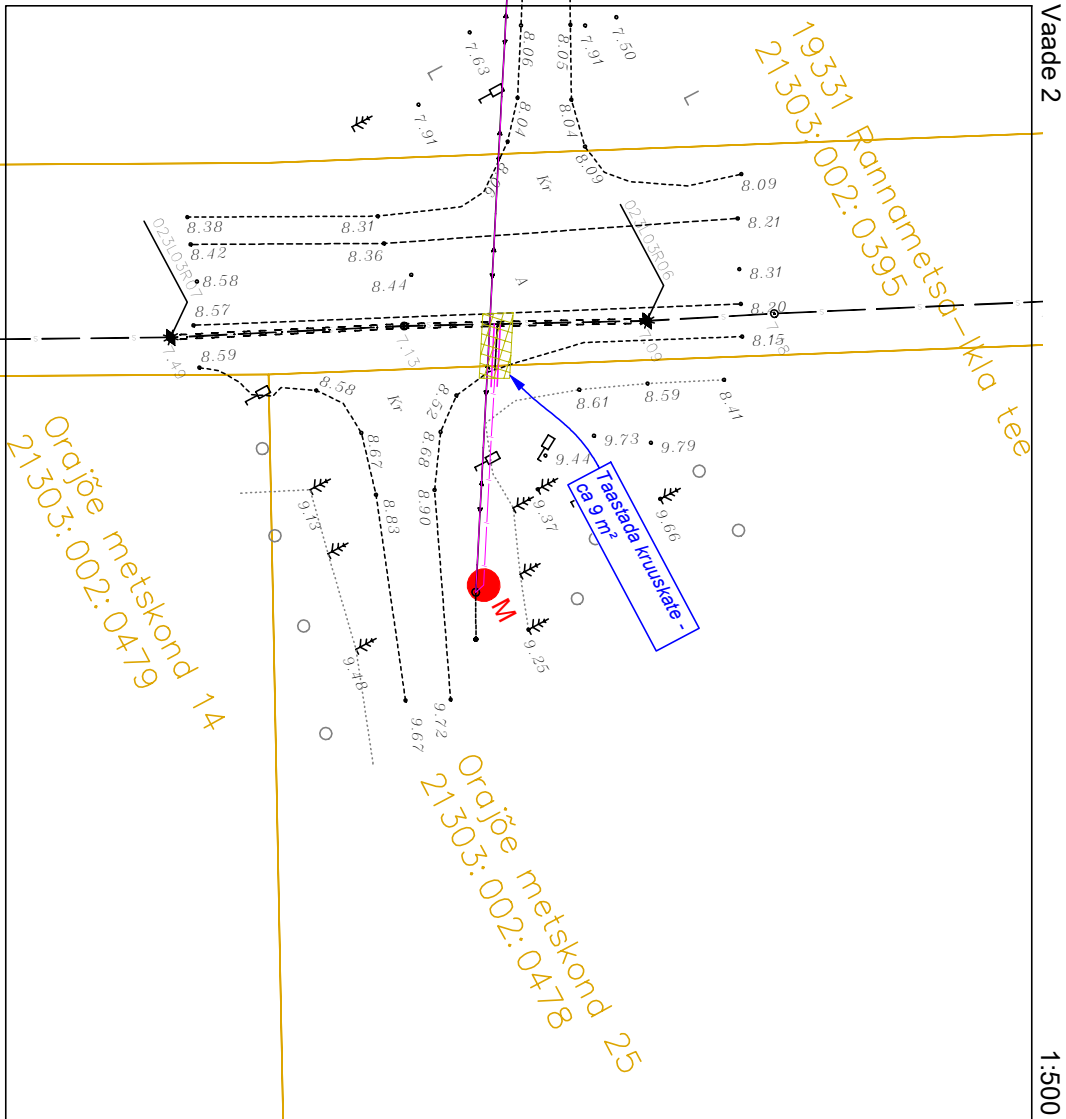

Tingimärke

- Murukatte taastamine
- Kruuskatte taastamine
- Munakivi taastamine
- Katastrilüksuse piir

Vaated

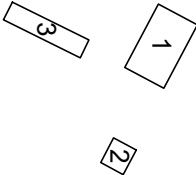

Projekt				Tallinn			
Passiivse elektroonilise sside juurdepääsu võrgu rajamine Majaka küla, Häädemeeste valla, Pärnu maakond				Enefit Connect OÜ			
Joonis				Joonise nr			
Katete taastamine vaated 2 ja 3				VT1273-1			
Projekteeris				02.2021			
Tõnu Heinmeets				+372 55634332			
Mõõtkava				M 1:500; 1:600			
Kontrollis				Tööprojekt			
Projektant				Keel			
Registrikood 12083348				EST			
EL10665798-0001				2			