


Isikliku kasutusõigusega koormatava ala plaan
Loo, Paldiski linn, Lääne-Harju vald, Harju maakond
registriosa number 27628750
M 1:500

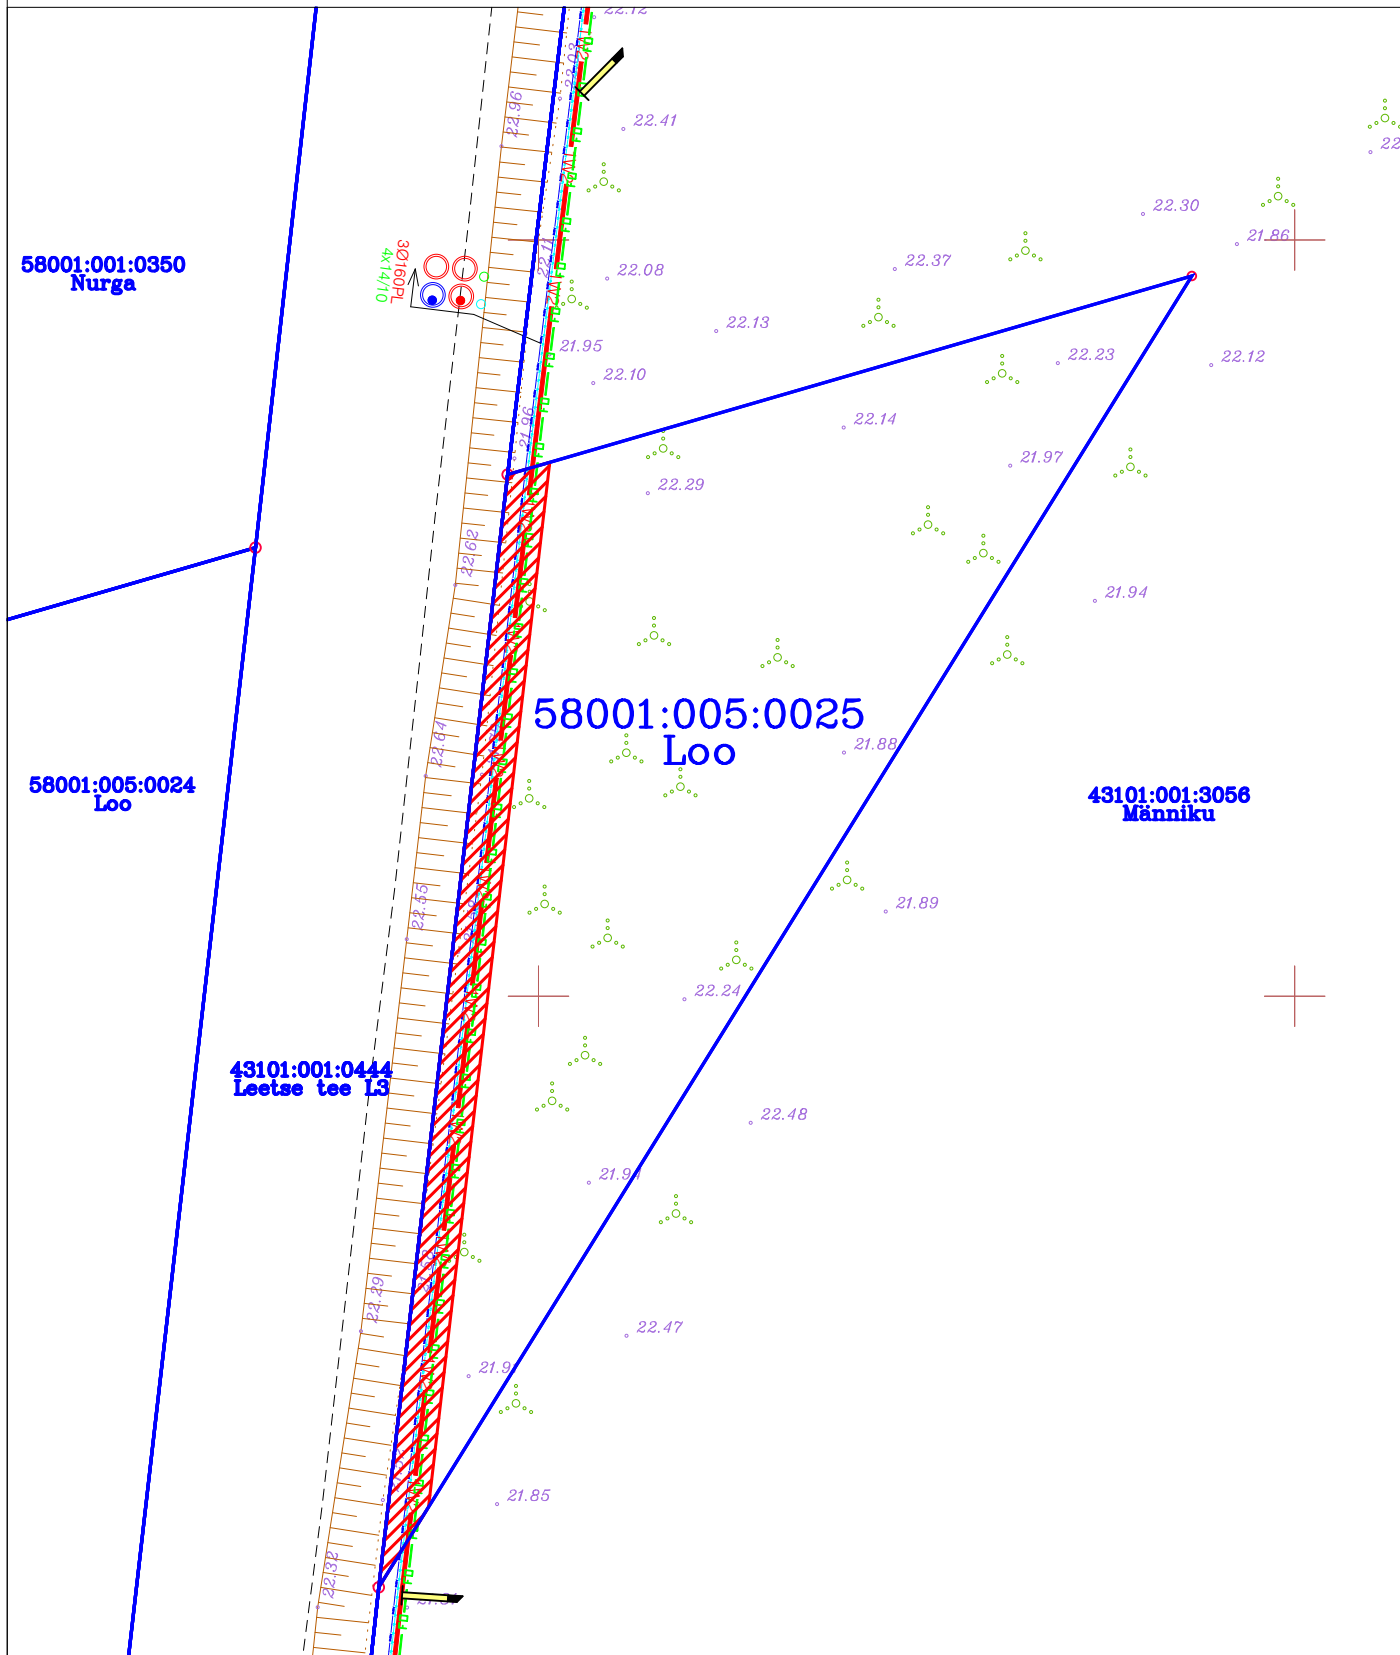

Kasutusõiguse ala (maakaabelliinid, multitorud ja reservtorud)

Kinnistu piir

Kaitsevöönd maakaabli korral 1 m mõlemale poole äärmistest kaablitest / reservtorust.

Kasutusõiguse ala ca 191 m²