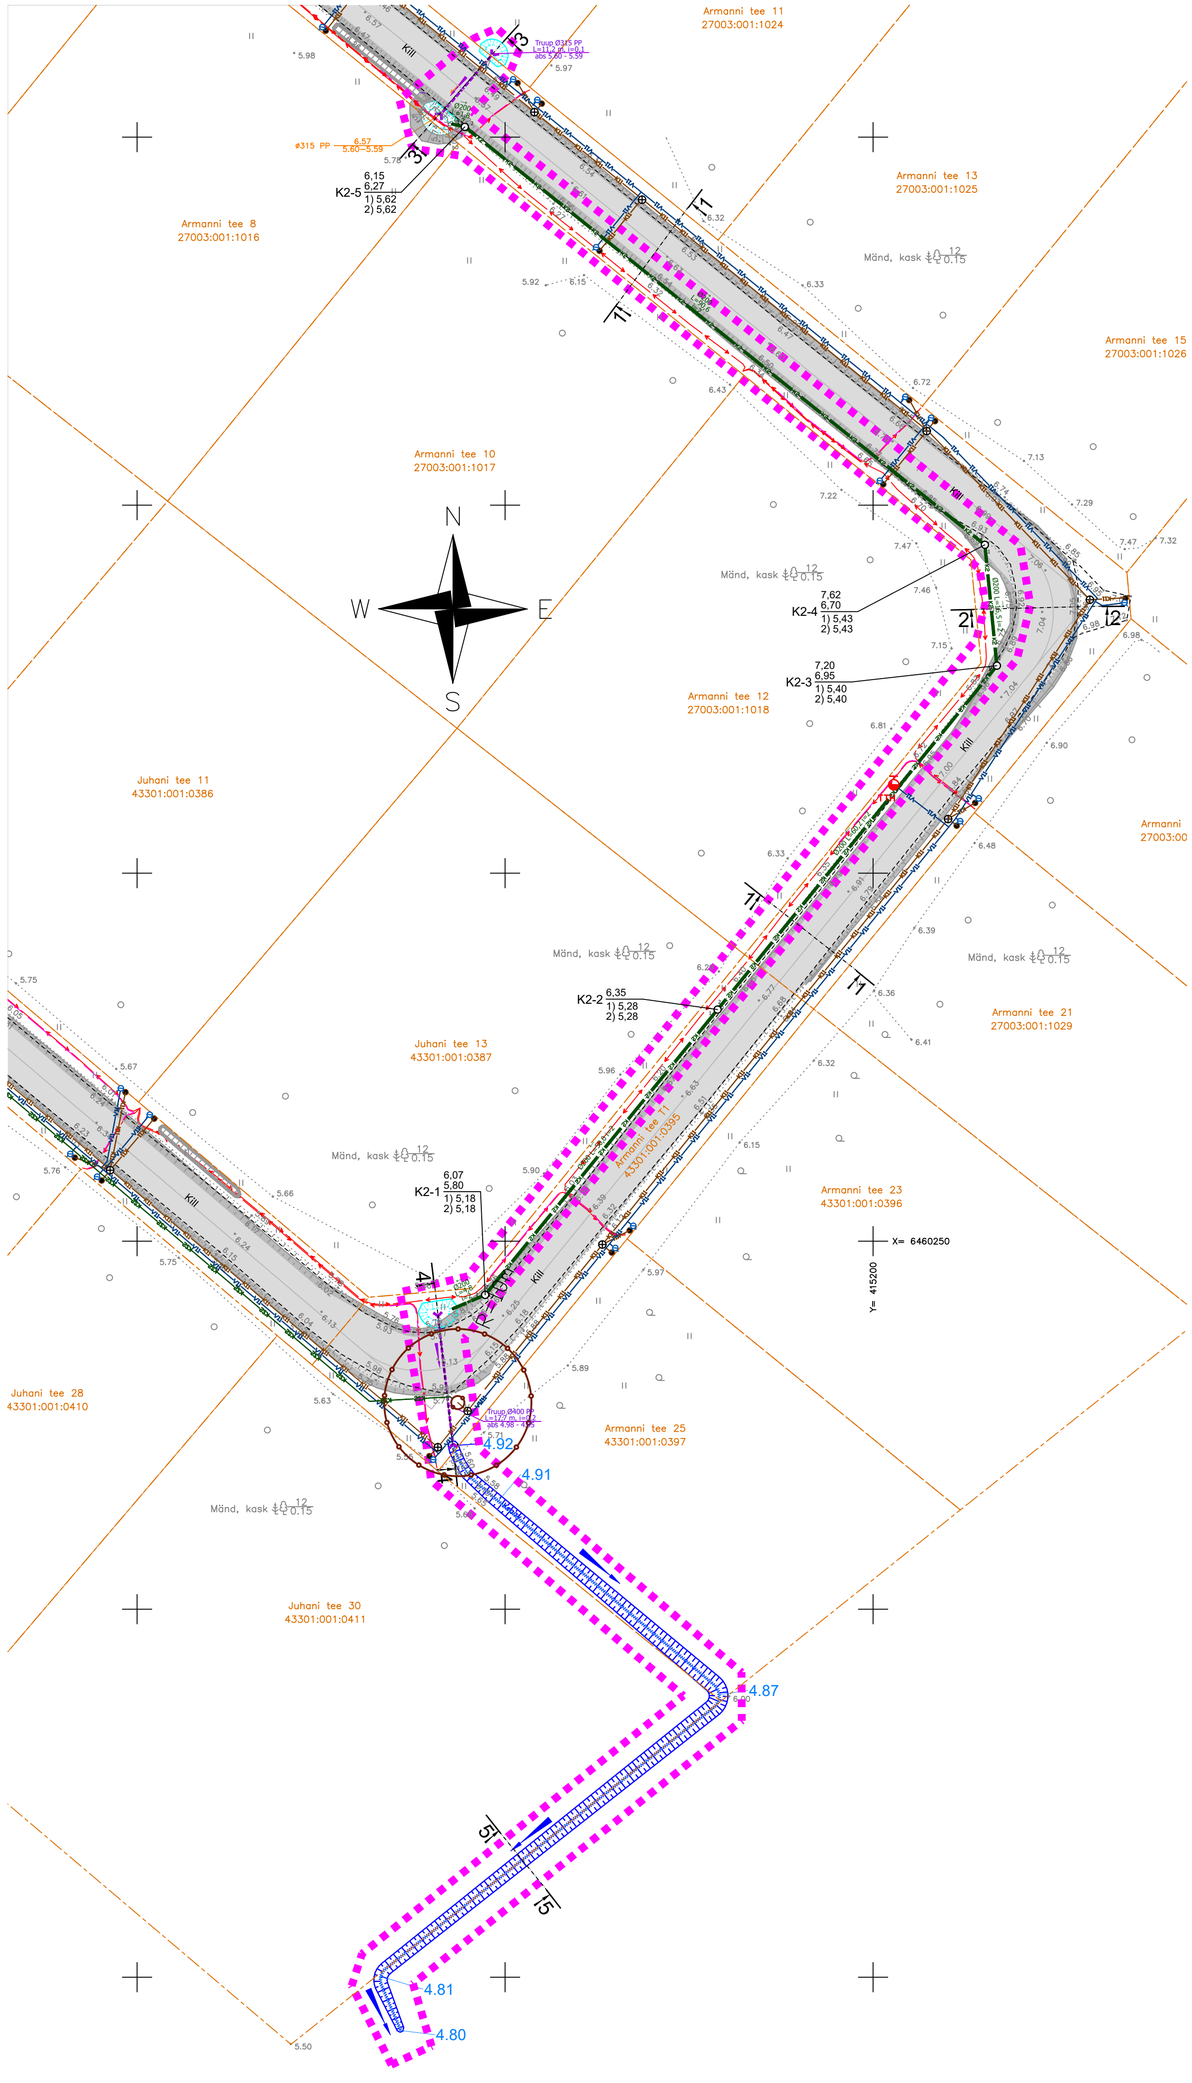

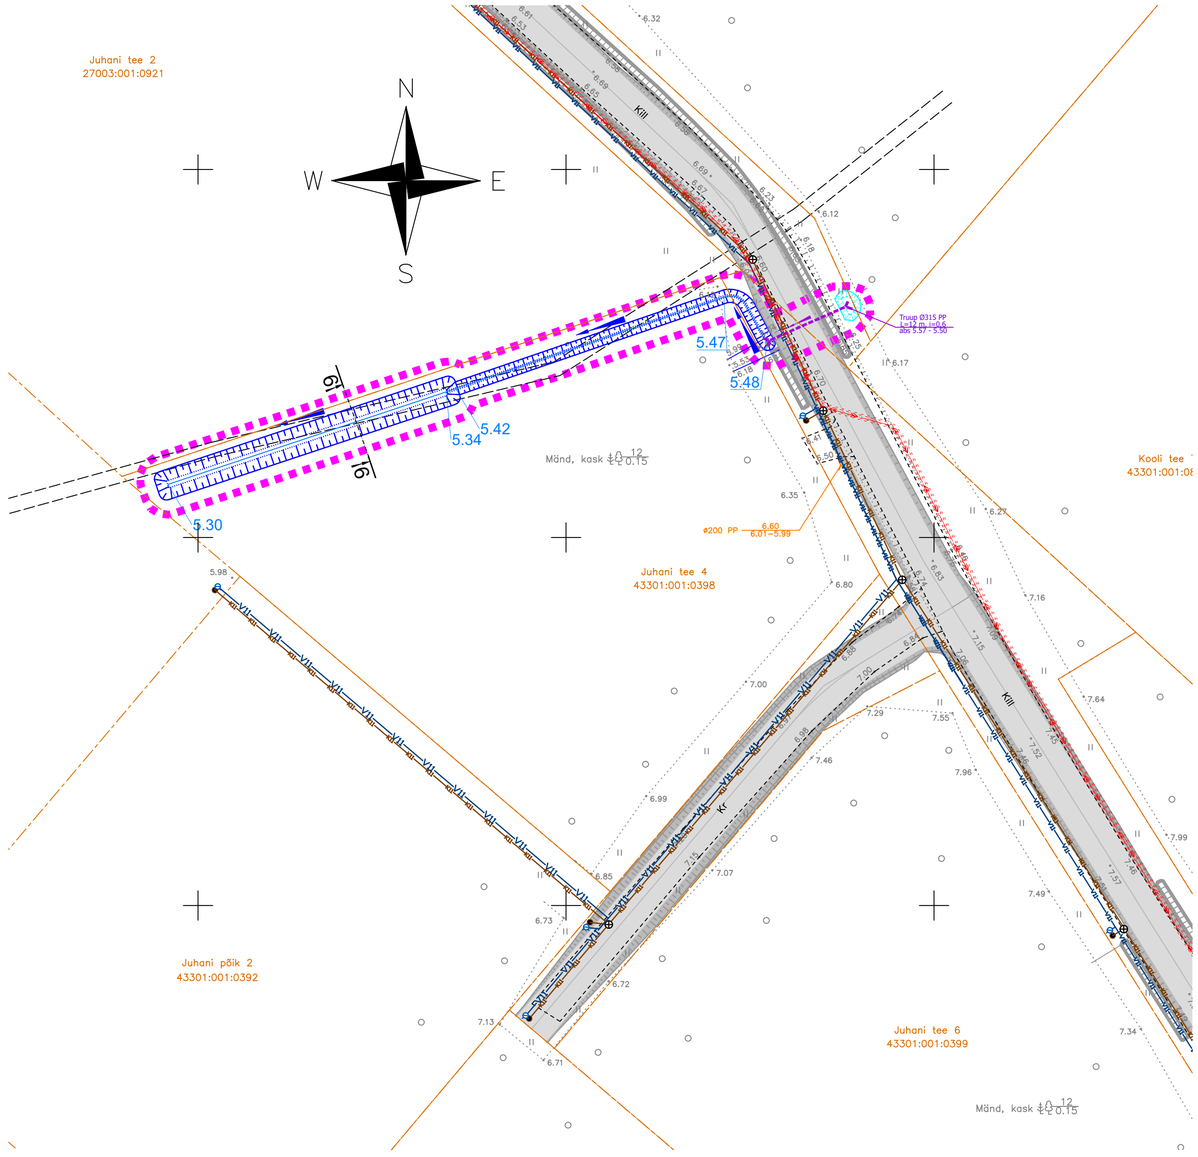

LEPPEMÄRGID:

- TÖÖMAA PIIR
- KINNISTU PIIR
- VAREMPROJ. Ds25 MAAKRAAN
- VAREMPROJ. REOVEE KONTROLLKAEV
- VAREMPROJ. Dv110, Dv32 PE100 VEETORU KINNISTULE
- VAREMPROJ. Dv200, Dv160 PVC-KOMPAKT KINNISTUKANALISATSIOONI TORU
- TTH VAREMPROJ. MAAPEALNE SOOJUSTATUD TULETÕRJEHÜDRANT INFOVIIDAGA
- VAREMPROJ. Dv1500 ISEANKURDUV VEEMÕÕDUKAEV INFOVIIDAGA
- VAREMPROJ. REOVEEPUMPLA
- VAREMPROJ. SURVEKANALISATSIOONI TORU PE De110 PN10
- VAREMPROJ. REOVEE LIITUMISPUNKT. KUNI 1M KINNISTU PIIRIST, TÄHISPOST.
- OLEMASOLEV SÕIDUTEE JA TEENÕLV.
- OLEMASOLEV MADALPINGE ELEKTRIKAABEL
- OLEMASOLEV ELEKTRI MAANDUSKAABEL
- OLEMASOLEV KP KAABEL KAITSETORUS
- PROJEKTEERITUD SADEMEVEETORUSTIK
- PROJEKTEERITUD SADEMEVEEKAEV
- PROJEKTEERITUD TRUUP
- PROJEKTEERITUD IMBKRAAV
- PROJEKTEERITUD KRAAVITUS, VIIBETIIK.

Töö nr. 321025			Tellija: OÜ SAKK		
PROJEKTIJUHT	I. HIMMIST	/Allkirjastatud digitaalselt/	SAAREMAA VALD, UPA KÜLA, JUHANI, ARMANNI JA ARGIMETSA SADEMEVETE TORUSTIKU JA KRAAVITUSE EHITUSPROJEKT	STAAD.	JOONIS	VERSIOON
PÄDEV ISIK	K. LANG	/Allkirjastatud digitaalselt/		PP	VKV-4-02	01
KOOSTAS	U. TIITS	/Allkirjastatud digitaalselt/		Teede- ja liikluse projekteerimine EEP003326; ELK000027 Ehituslik projekteerimine EP10207096-0001 Elektripaigaldamise projekteerimine EL 10207096-0001 Muinsuskaitseameti tegevusluba E 203/2005-P		
				Klotoid OÜ Reg kood 10207096 Tehnika 20, Kuressaare linn 93815, Saaremaa vald 453 3723 / 508 4489 klotoid@klotoid.ee		
Kuupäev	24.10.2025					
M 1:500			SADEMEVEETORUSTIKU JA KRAAVITUSE PLAANILAHENDUS			