


LÕIGE 1-1


TÜÜPNE RISTLÕIGE ÜLDJUHUL

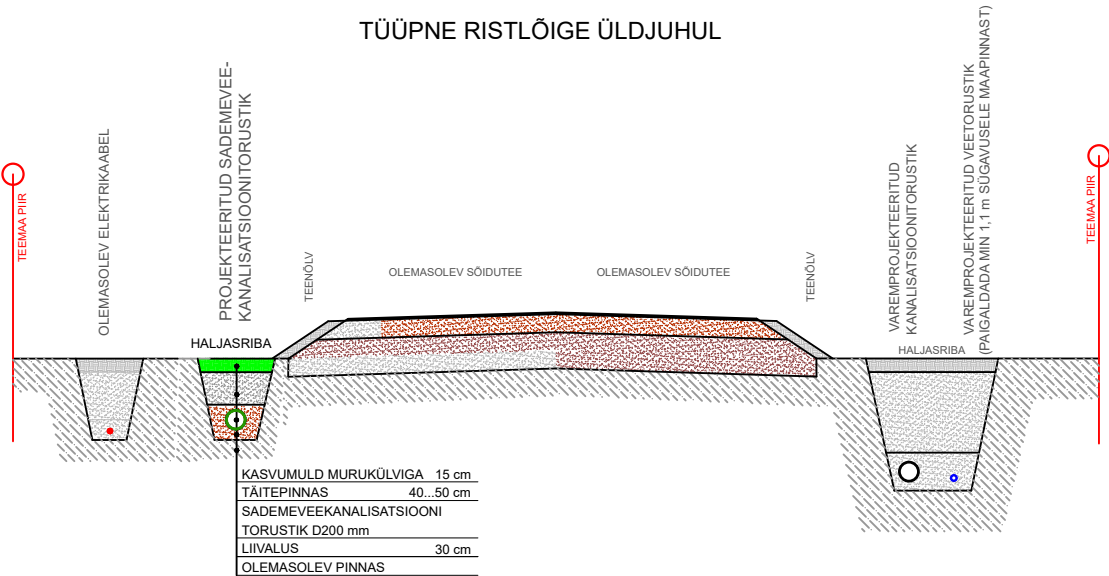


LÕIGE 2-2

- 1) PK 6+97 - PK 7+17
2) PK 8+34 - PK 8+53


TÜÜPNE RISTLÕIGE ÜHEPOOLSE KALDEGA

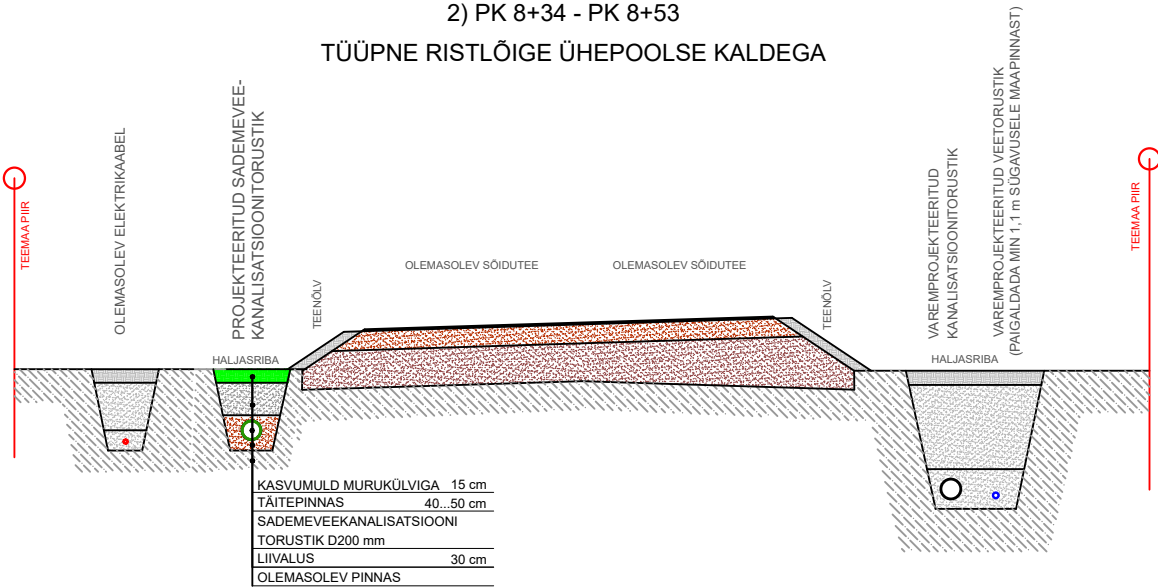

LÕIGE 3-3

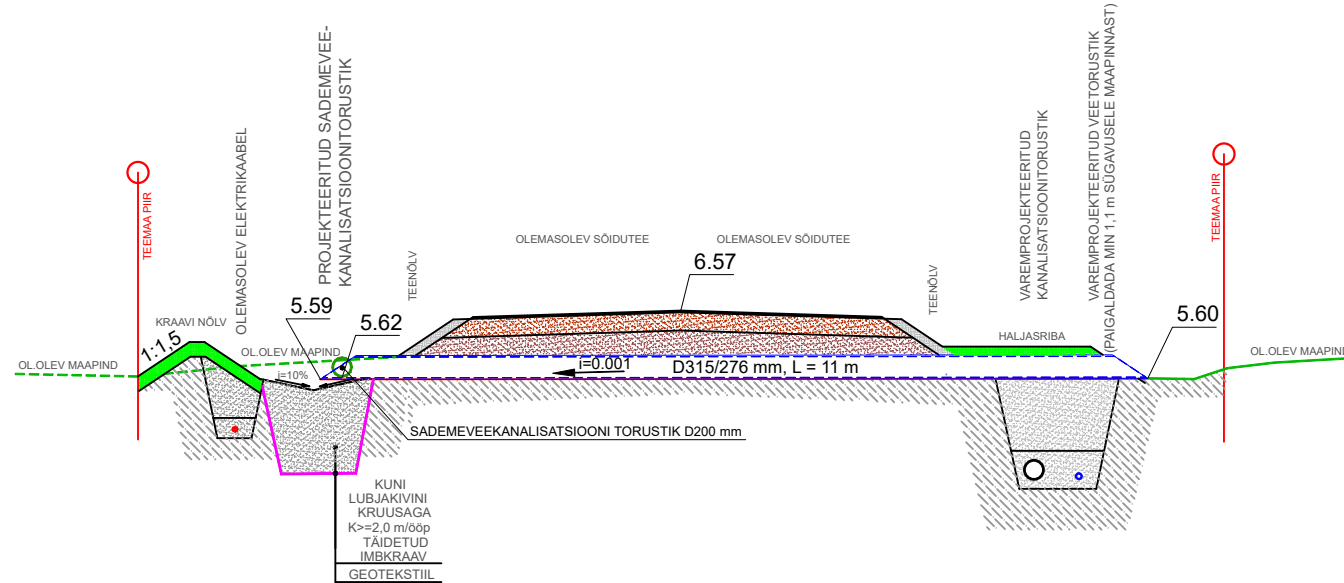


LÕIGE 4-4

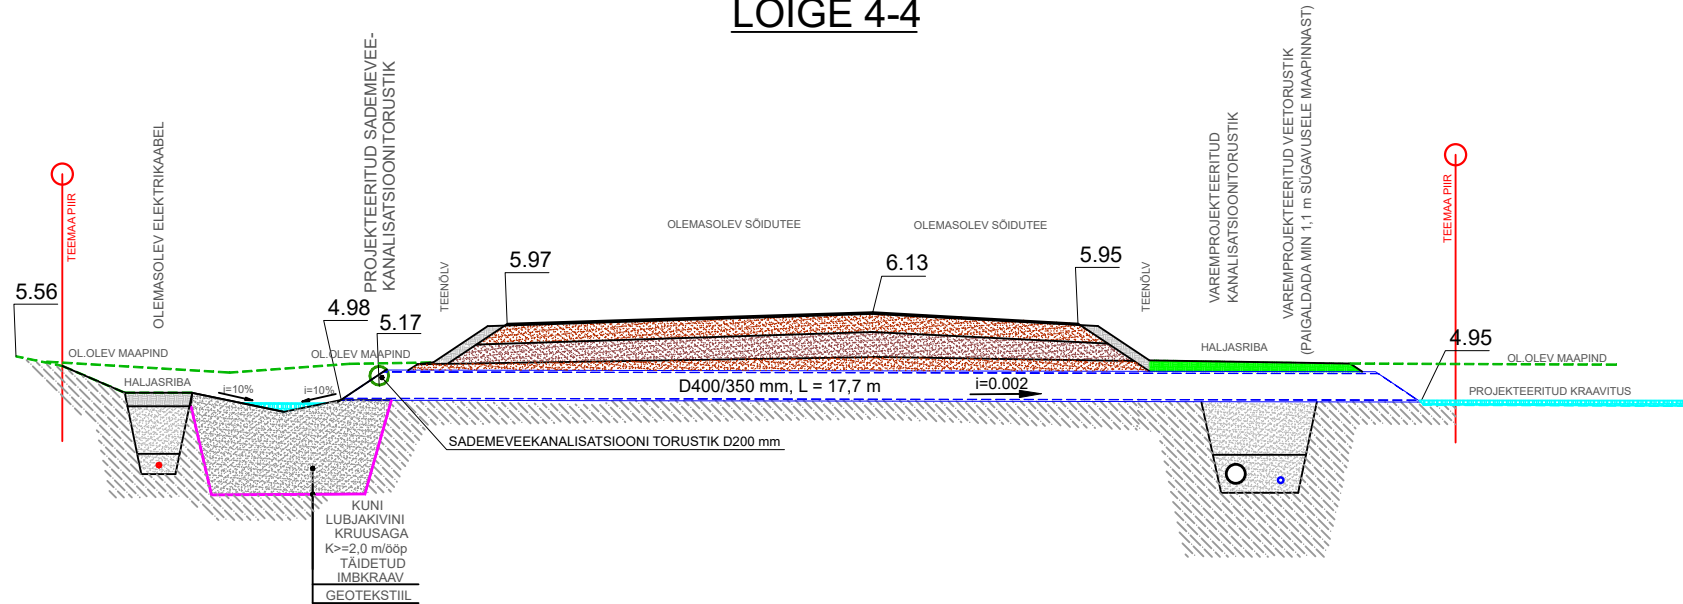


LÕIGE 5-5

PROJEKTEERITUD KRAAVITUSE
TÜÜPNE RISTLÕIGE

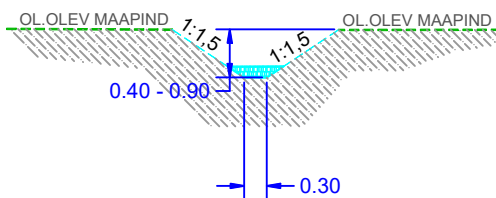

LÕIGE 6-6

PROJEKTEERITUD VIIBETIIGI
TÜÜPNE RISTLÕIGE

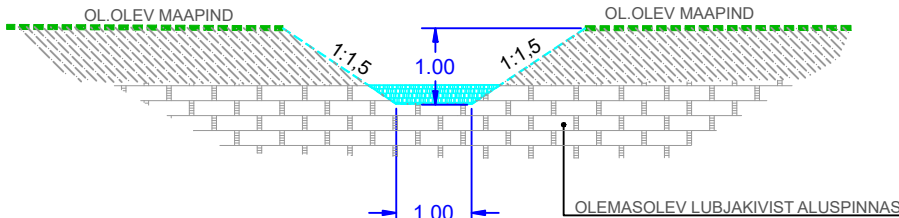

Töö nr.	321025	Tellija: OÜ SAKK			
PROJEKTIJUHT	I. HIMMIST	SAAREMAA VALD, UPA KÜLA, JUHANI, ARMANNI JA ARGIMETSA SADEMEVETE TORUSTIKU JA KRAAVITUSE EHITUSPROJEKT	STAAD.	JOONIS	VERSION
PÄDEV ISIK	K. LANG		PP	VKV-4-03	01
KOOSTAS	U. TIITS		<div>Teede- ja liikluse projekteerimine EEP003326; ELK000027</div> <div>Ehituslik projekteerimine EP10207096-0001</div> <div>Elektripaigaldamise projekteerimine EL 10207096-0001</div> <div>Muinsuskaitseameti tegevusluba E 203/2005-P</div> <div>Klotoid OÜ Reg kood 10207096</div> <div>Tehnika 20, Kuressaare linn 93815, Saaremaa vald</div> <div>453 3723 / 508 4489</div> <div>klotoid@klotoid.ee</div>		
Kuupäev	24.10.2025				
M 1:100		LÕIKED	<div>KLOTOID</div>		