


# Isikliku kasutusõiguse seadmise plaan

Jrk. nr.	IKÕ ala Pos nr (plaanil)	Kinnistu registriosa number	Katastriüksuse tunnus, nimi ja sihtotstarve	Ala pindala ruutmeetrites m <sup>2</sup>
1	Pos 1	5581750	45401:002:0329 22287 Liispõllu-Järvselja- Aravu	22 m <sup>2</sup>

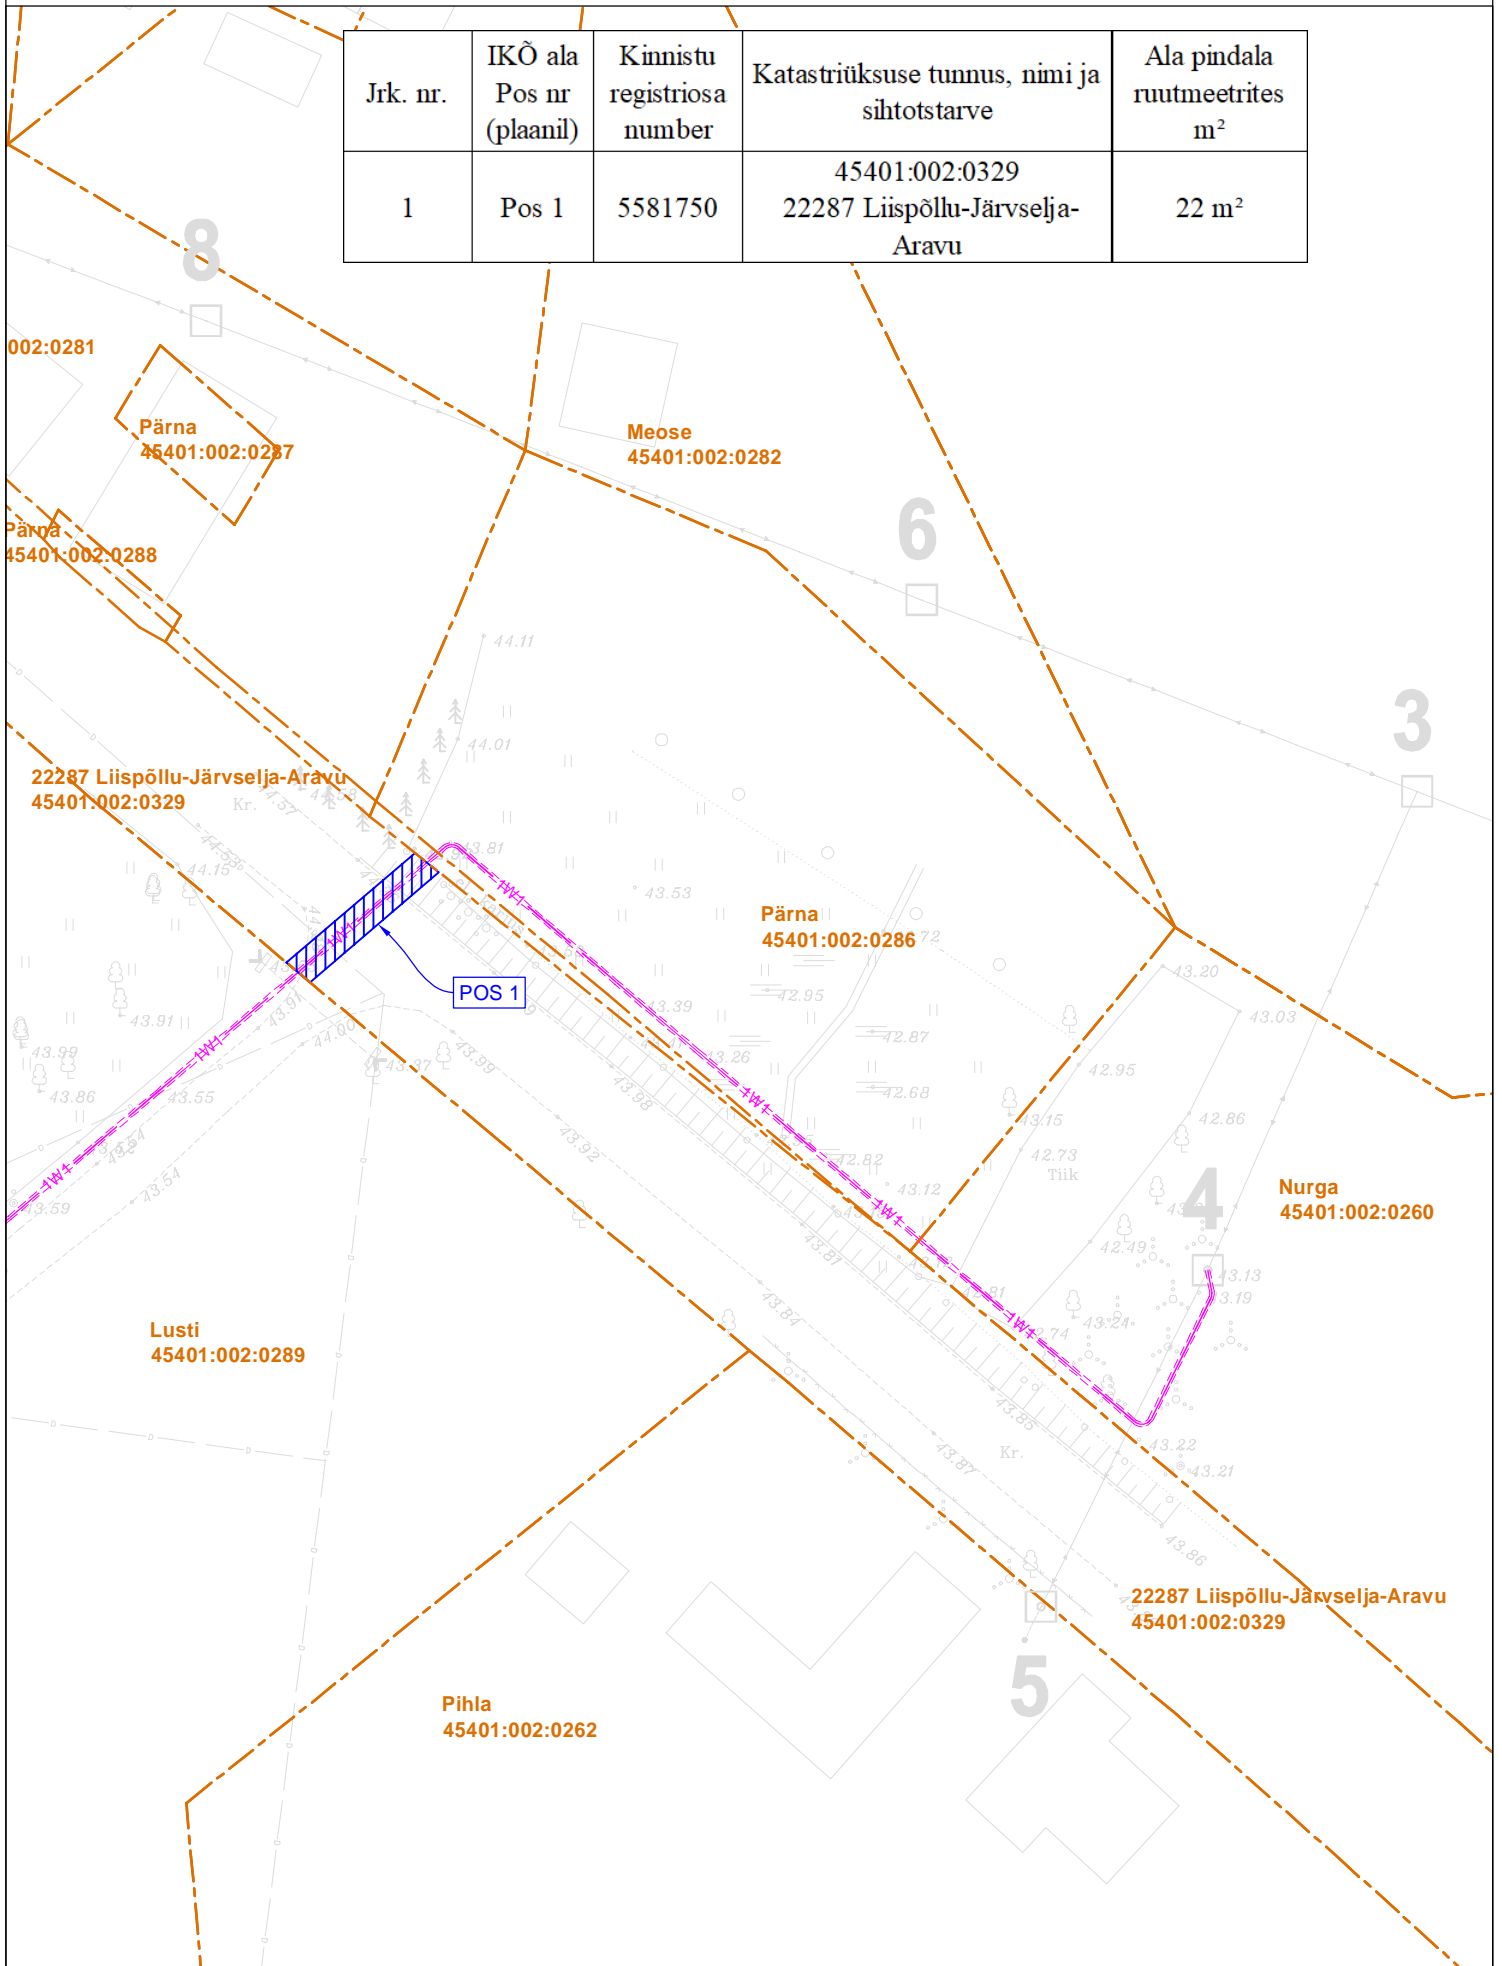

- Projekteeritud 0,4 kV maakaabel kaitsetorus

- Isikliku kasutusõiguse seadmise ala

- Katastriüksuse piir

Koostaja: Raido Rebane  
E-mail: r.rebane@leonhard-weiss.com