


Valgustuspost  
(illustratiivne, täpne valgusti  
kuju/posti kõrgus vastavalt  
tänavavalgustuse projektile)

Lõige 1-1  
PK 0+70


Saksa tn 2

11247 Ääsmäe - Hageri tee

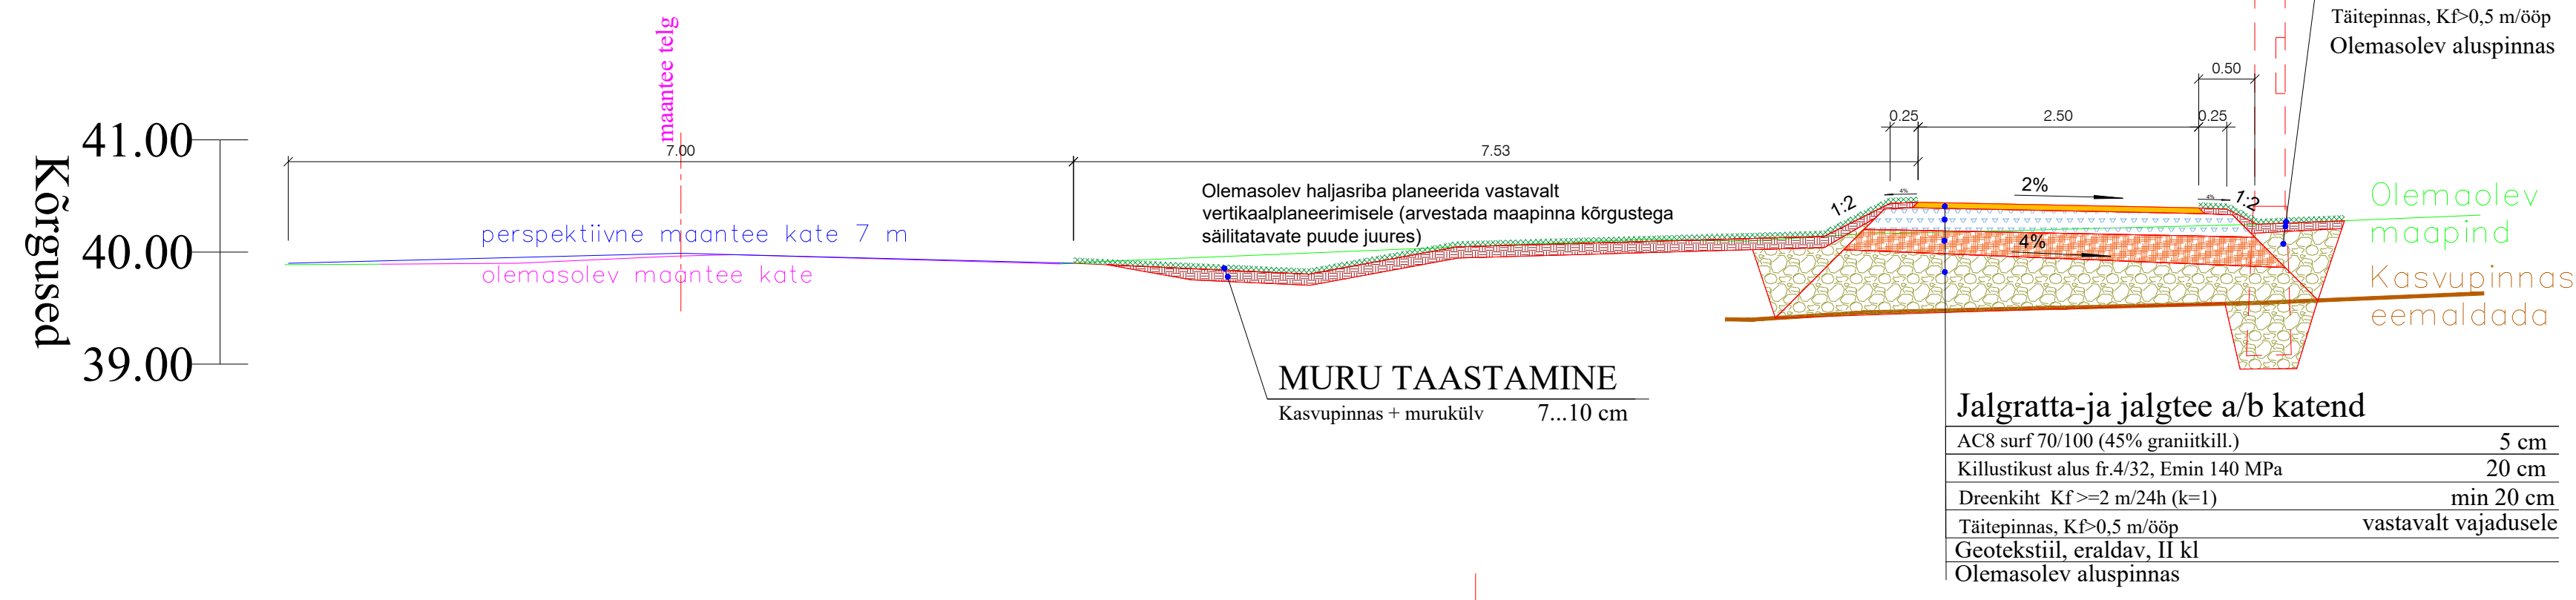

Lõige 5-5  
PK 5+22


Kangru

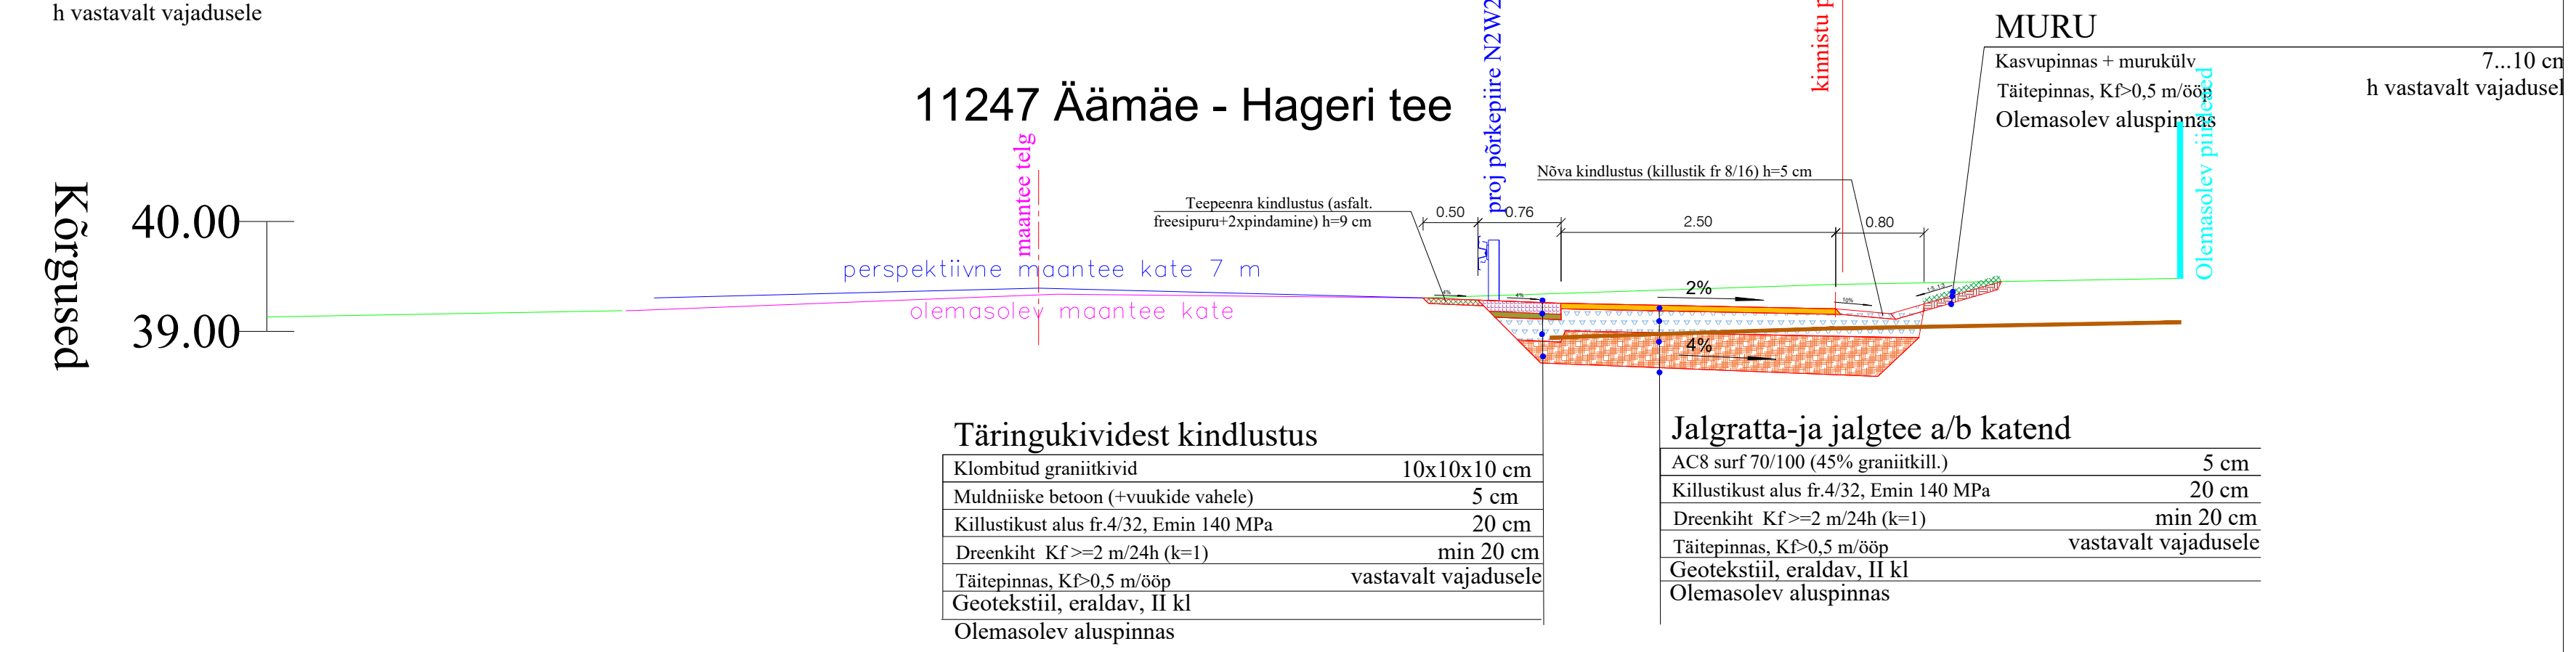


Lõige 2-2  
PK 1+13

Saksa

11247 Ääsmäe - Hageri tee

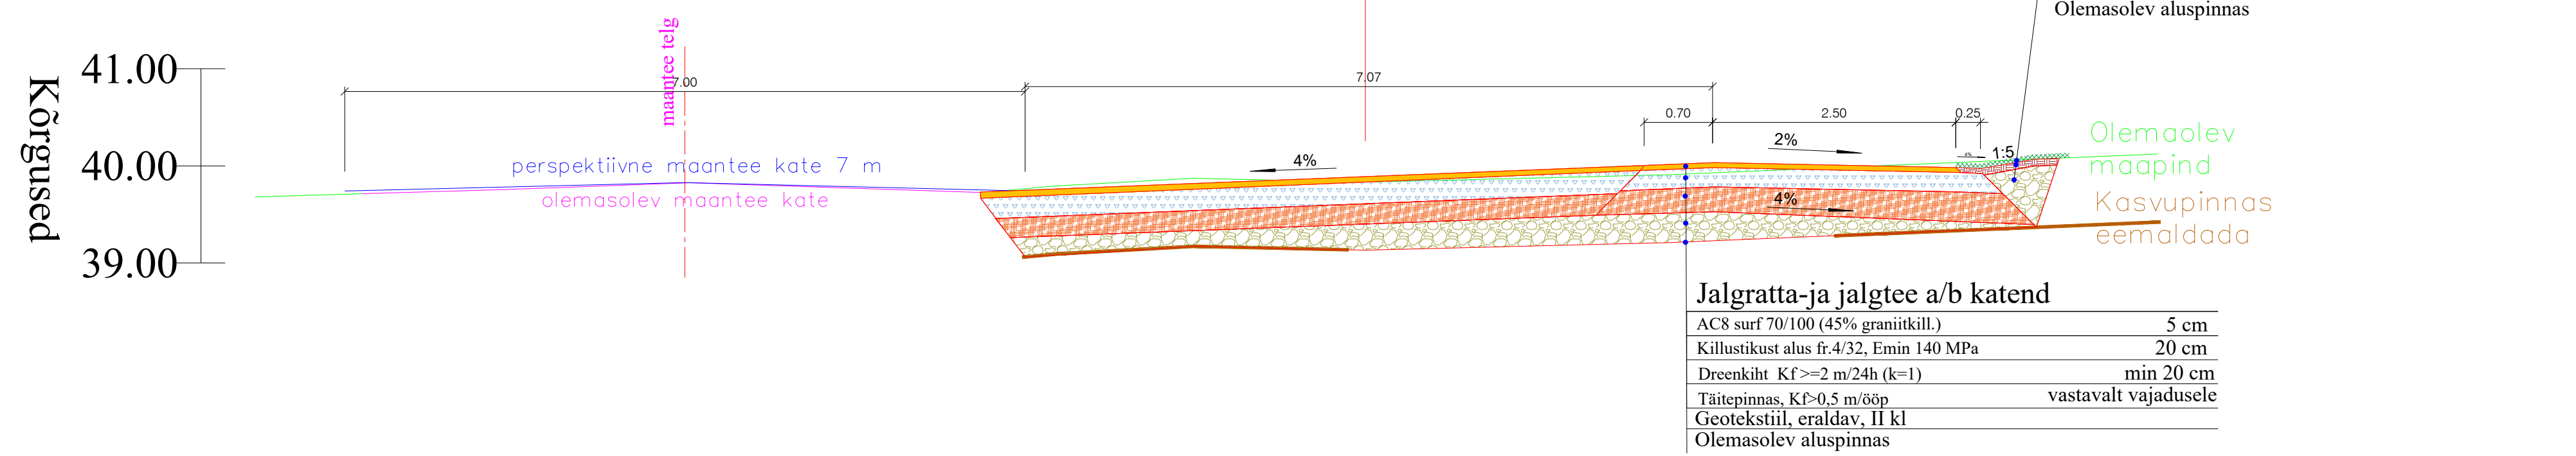


Lõige 3-3  
PK 3+90

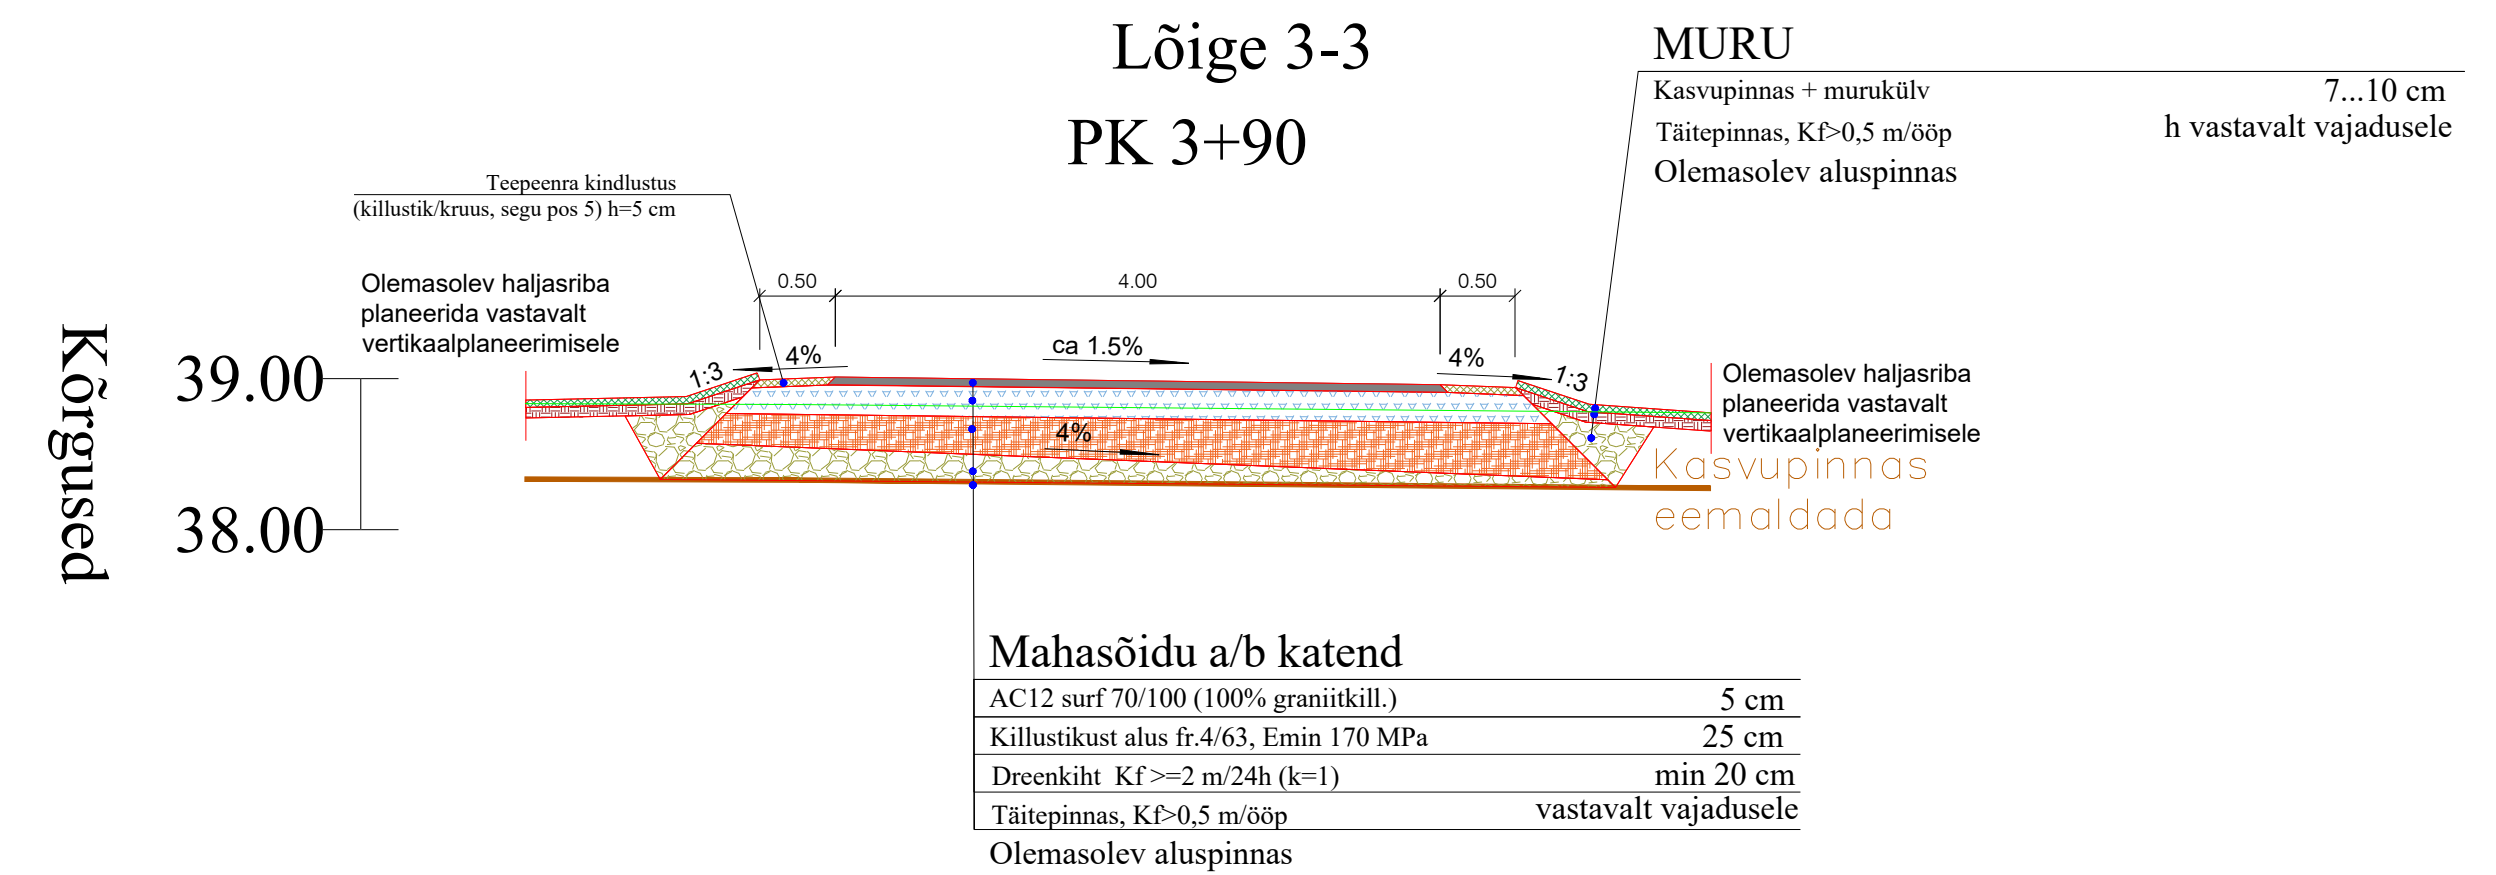


Lõige 4-4  
PK 4+73

Reedi

11247 Ääsmäe - Hageri tee

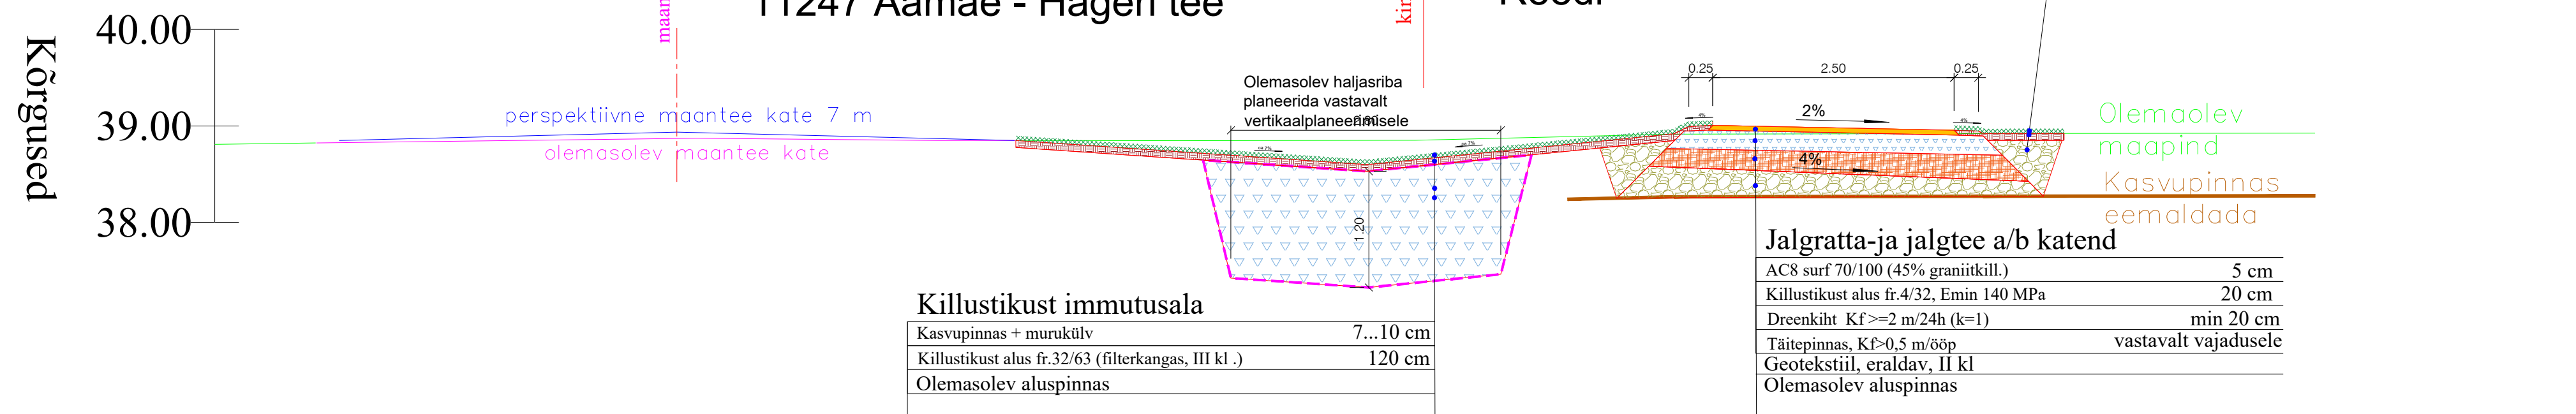

TÜÜPLÕIGE

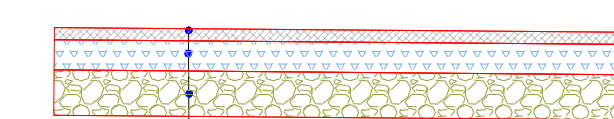

BUSSIPEATUSE OOTEALA

Asf. freesparust kate	8 cm
Kruussalus (kruusa peenosiste sisaldus <10%)	20 cm
Täitepinnas, Kf>=0.5 m/ööp	vastavalt vajadusele
Olemaolev aluspinnas	

ADETEX OÜ		Tähta SAUE VALLAVALITSUS	
E-post: info@adetek.ee Tel: +372 666 1111		Projekt: Ääsmäe-Hageri teega (tee nr 11247) (km 0,41-4,06) külgeva jalgratta ja jalgteede rajamise ehitusprojekt, I etapp	
MTR reg nr: EEP003726, ELK000989		11247 Ääsmäe-Hageri tee, Ääsmäe küla, Saue vald, Harju maakond	
Projektant: Andrei Grigorjev		Tüüpistiprofilid	
Kinnitatud: 17.04.2024	Alküs:	Proj nr: 231101-1	Joone nr: TL-6-02
Kontrollitud: 17.04.2024	Alküs:	Proj etapp: PP	Mööbri: 1:50
			REV: REV0