


Lõige 1-1
Riigitee nr 13 Jägala-Käravete tee
km 38.43

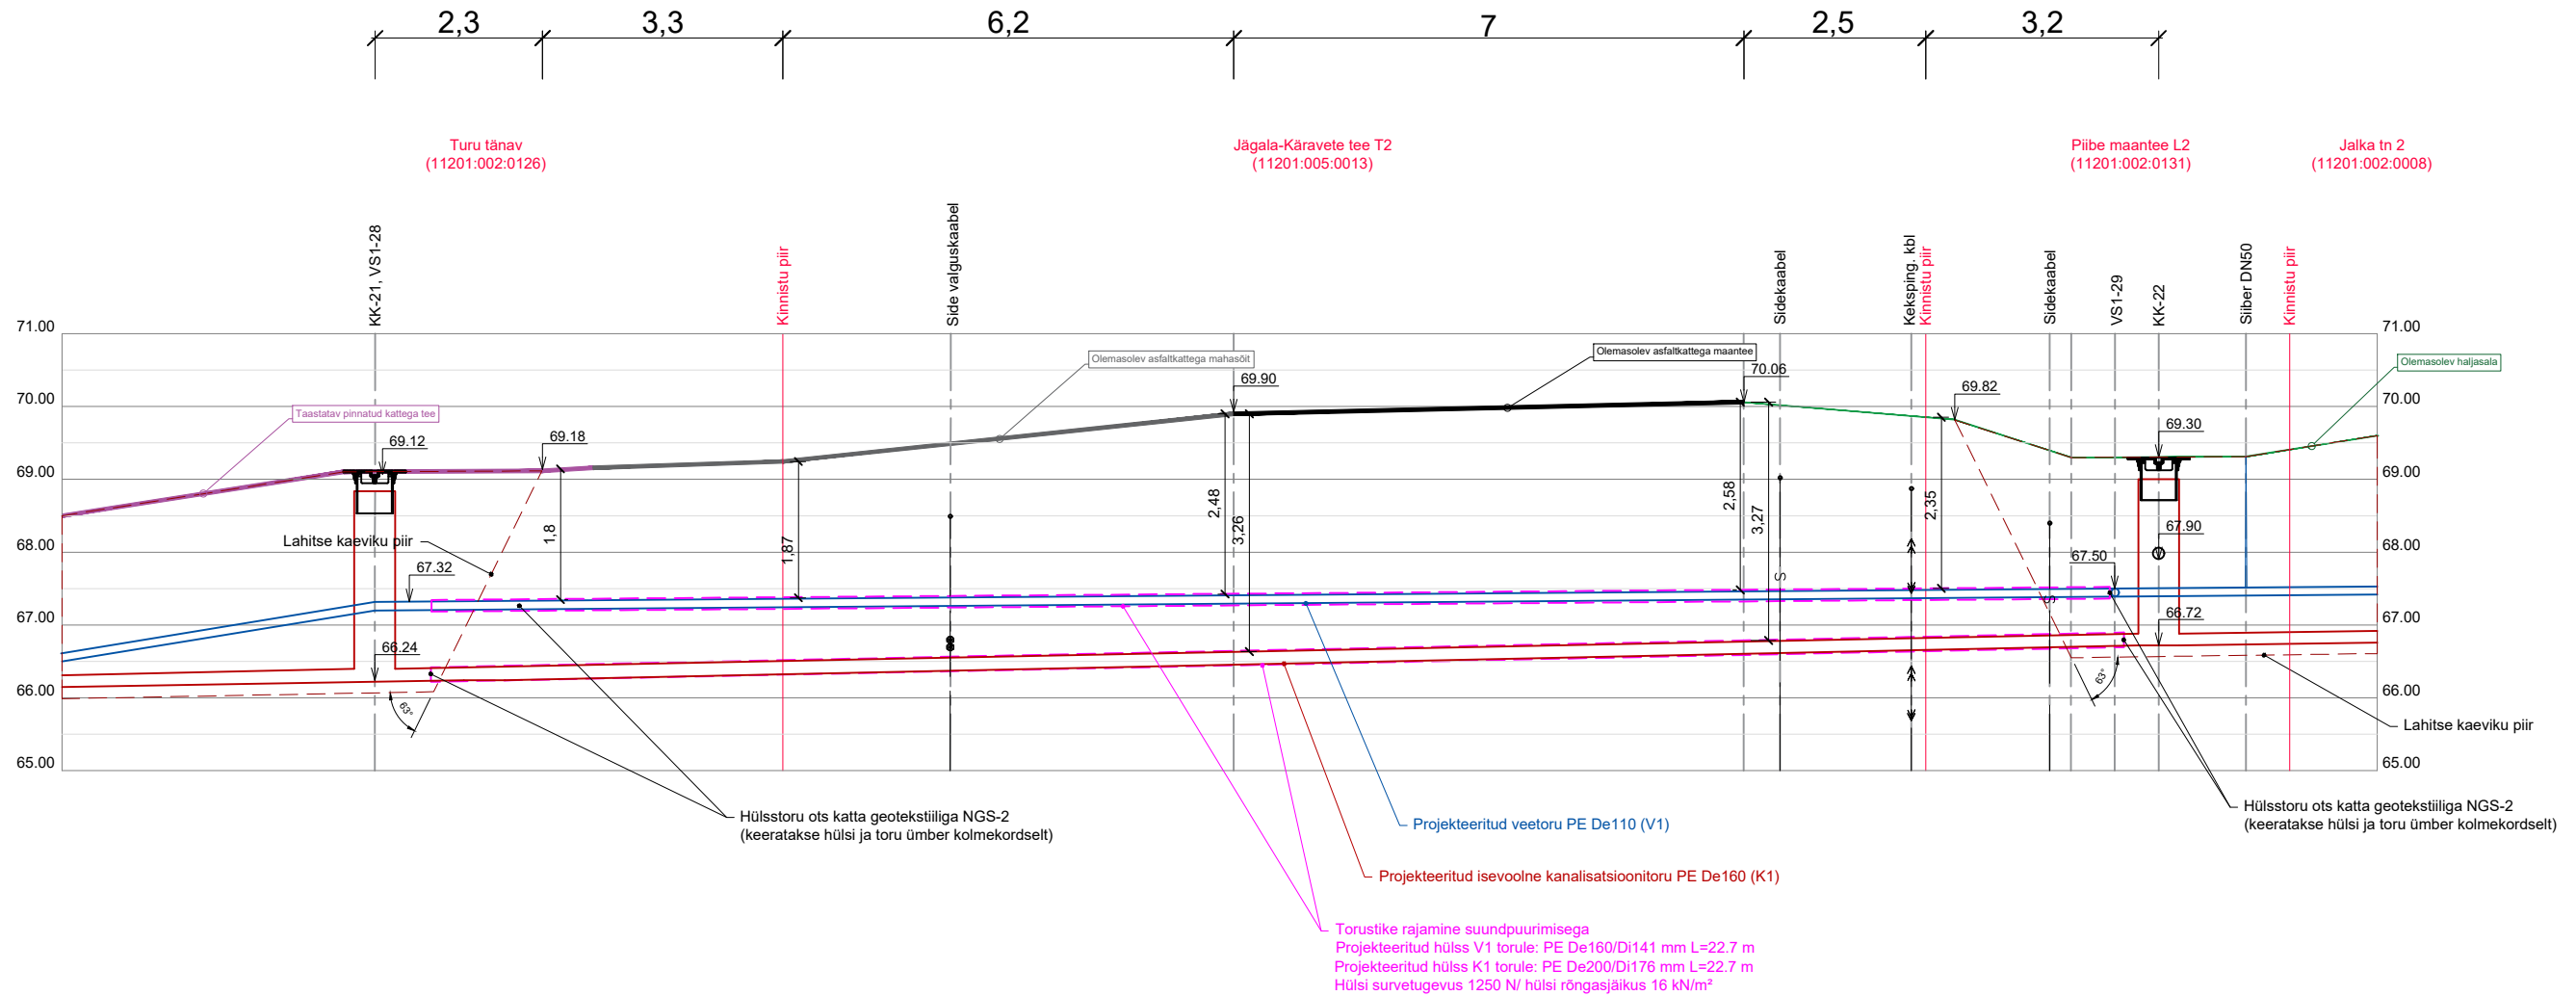

v02	Lahendus muudetud.	04.04.2024
Muudatuse nr	Muudatuse kirjeldus	Kuupäev
 <p>AQUARE OÜ Reg.nr. 14785938 Ehitajate tee 110 Tallinn, Harjumaa Tel +372 666 1939 aquare@aquare.ee</p>		<p>Tellija: OÜ RTS Infra Eesti</p> <p>Töö nimetus: Aegviidu alevi ÜVK laiendamise projekteerimistööd</p>
<p>Koostas: Irina Moseitšuk</p> <p>Vastutav pädev isik: Marko Raid</p>		<p>Joonise nimetus: Riigiteega ristumine Lõige 1-1</p>
<p>Lähtefaili nimetus: AQ23243_TP_v02_Aegviidu-VKV.dwg</p>		<p>Objekti aadress: Aegviidu alev, Anija vald, Harju maakond</p>
Projekti koostamise kuupäev:	Väljatrükkimise kuupäev:	Töö nr: AQ23243
11.12.2023	04.04.2024	Stadium: TP
		Joonise nr: VKV-7-05
		Mõõtkava: 1:100