


Isikliku kasutusõiguse seadmise plaan

IKÕ ala pos nr	Registriosi nr, KV kood	Katastriüksuse tunnus, nimi ja sihtotstarve	Ala pindala (m2)
1	3562150, KV12439	13402:004:0089; 15201 Aravete-Maarjamõisa tee transpordimaa	34

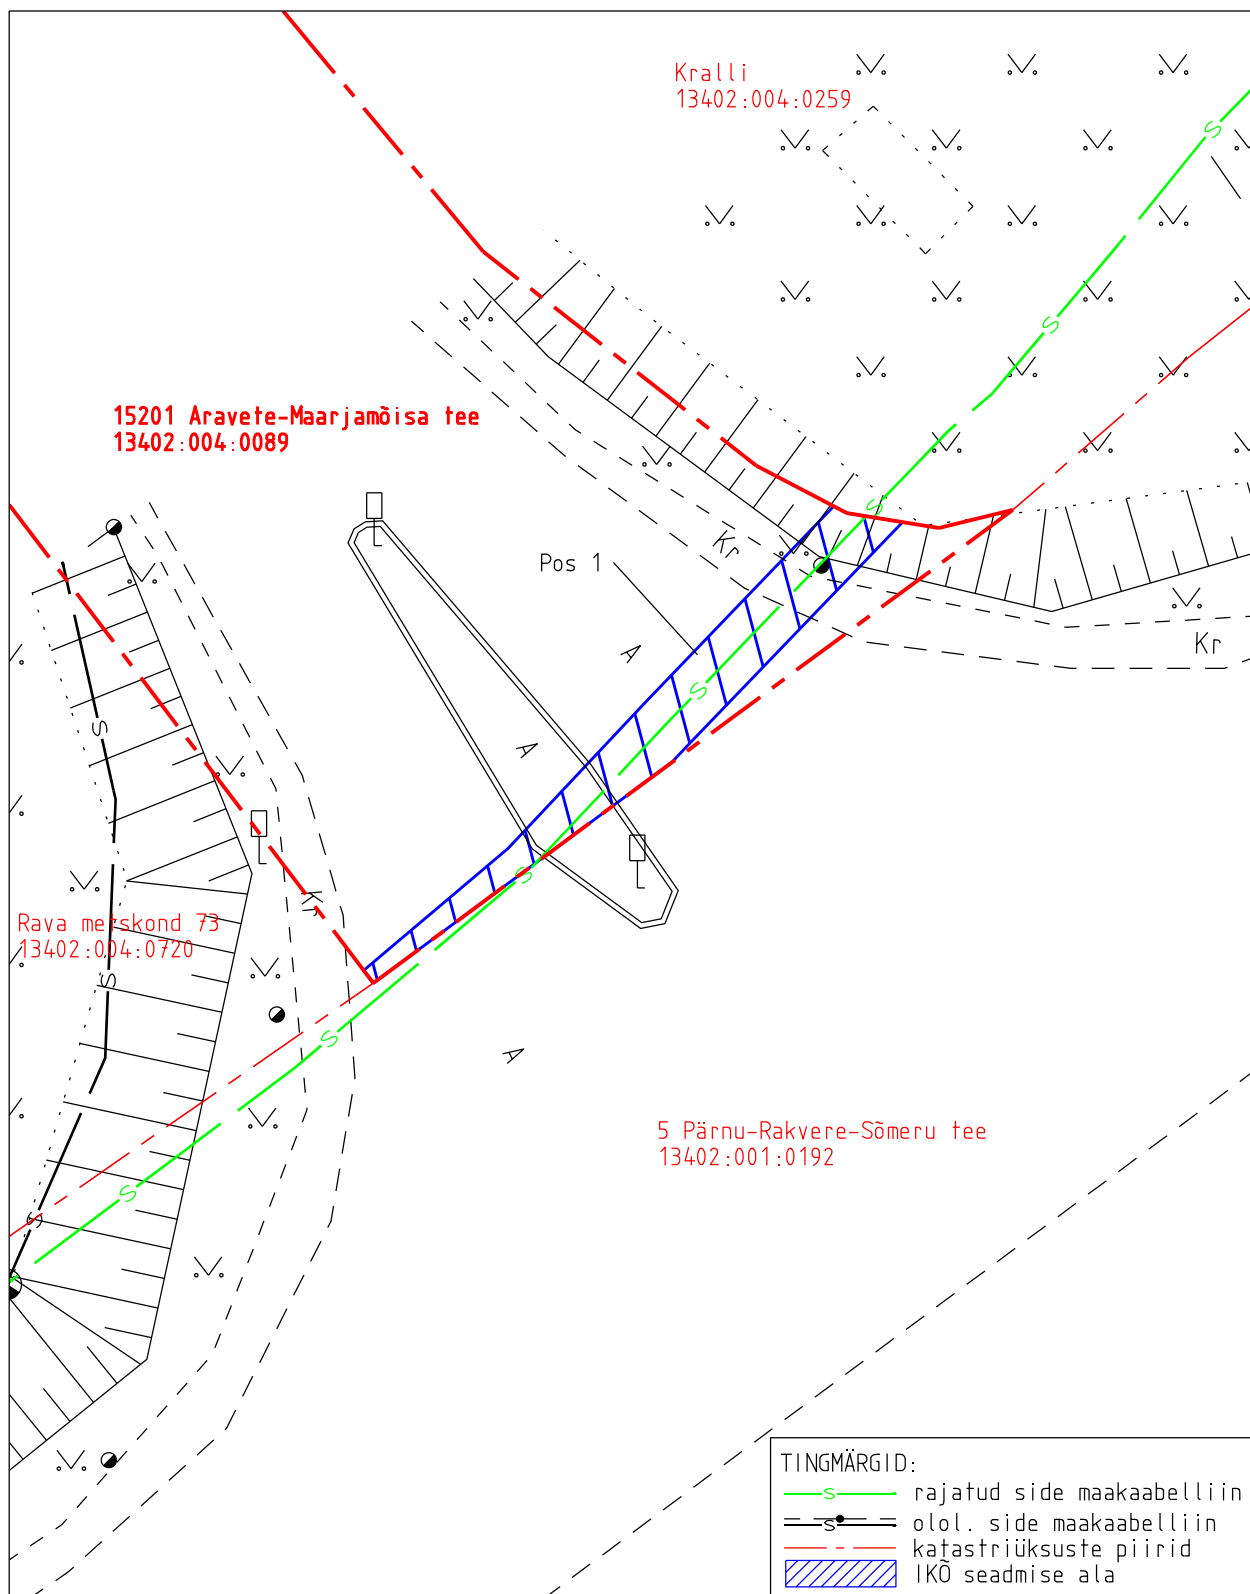

TINGMÄRGID:

- S— rajatud side maakaabelliin
- S— olol. side maakaabelliin
- katastriüksuste piirid
- IKÕ seadmise ala

Projekti nimetus				Töö nr
Järva maakond, Järva vald, Kurisoo küla, Rava RMK kontori sideühendus				2297P
Projekti koostaja	Plaani koostaja	Mõõtkava	Leht	Kuupäev
Kirjanurk OÜ	A.Jankovskaja	1:250	2-1	01.09.2026