


ISIKLIKU KASUTUSÕIGUSE SEADMISE PLAAN
HARJU MAAKOND, SAUE VALD, ÄÄSMÄE KÜLA
11247 Ääsmäe-Hageri tee
kat.tunnus 72704:002:0193
M 1:500 A4

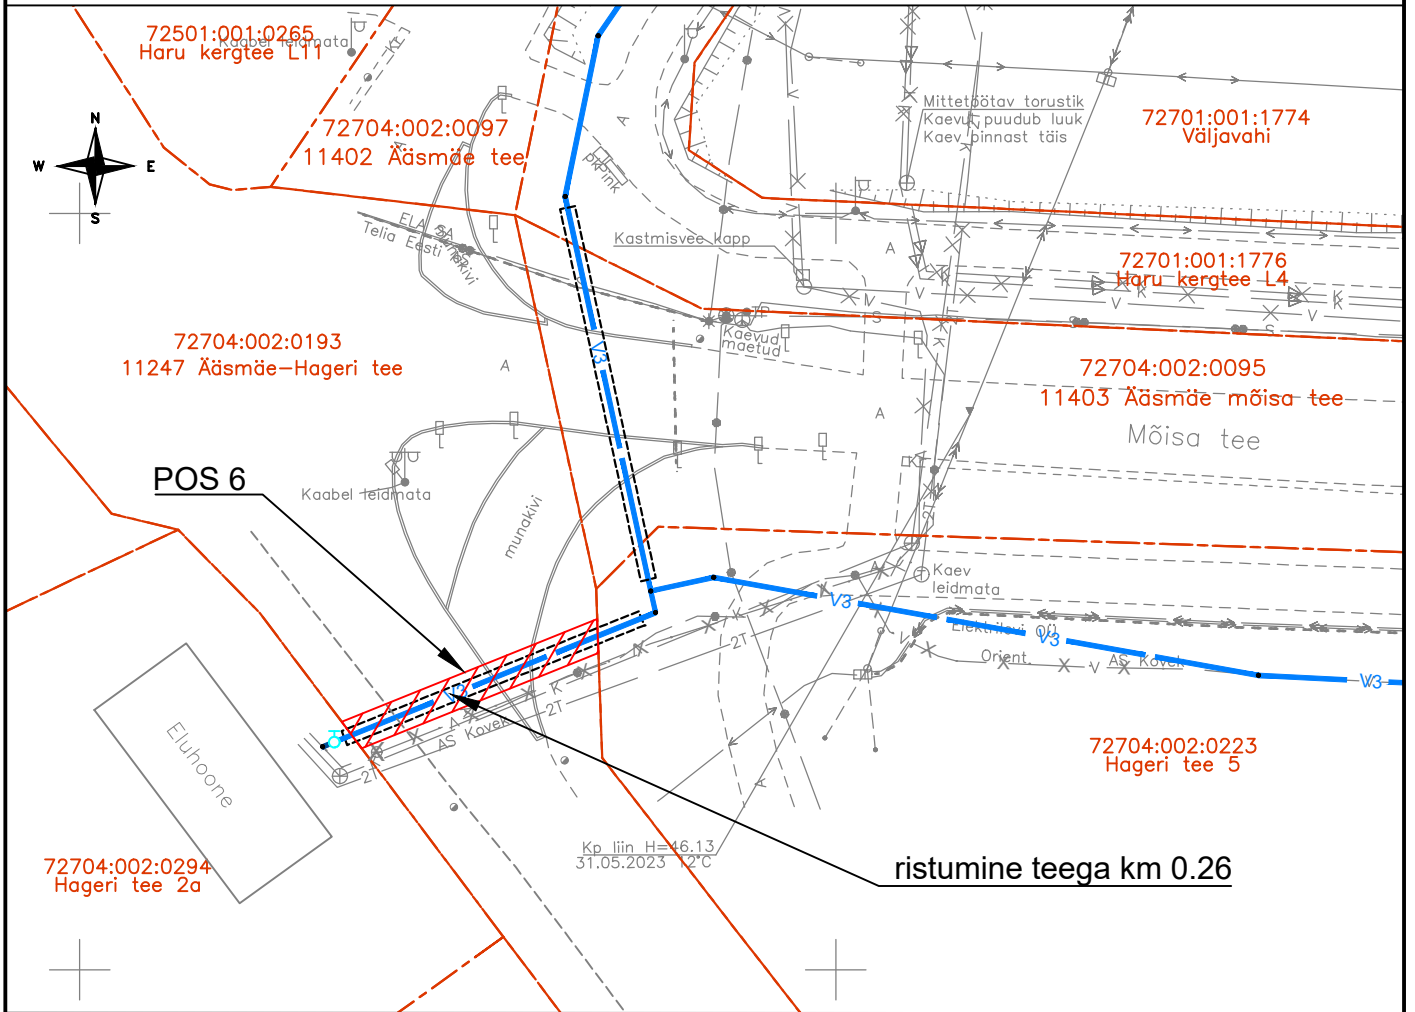

TINGMÄRGID

- - - - - Kinnistu piir
- - - - - V3 Projekteeritud rekonstrueeritav veetorustik
- Projekteeritud hülsstoru



IKÕ seadmise ala
Rajatise tehnilised andmed:
Kasutusõiguse ala: 37 m².
Projekteeritava torustiku pikkus:
- veetorustik - 18 m.

Jrk nr	IKÕ ala Pos nr (plaanil)	Kinnistu registriosa number	Katastriüksuse tunnus, nimi ja sihtotstarve	Asukoht riigitee (nr ja nimi) suhtes (lõigu algus ja lõpp km)	IKÕ ala pindala ruutmeetrites m ²
1.	Pos 6	5785450	72704:002:0193 11247 Ääsmäe-Hageri tee Transpordimaa 100%	11247 Ääsmäe-Hageri tee ristumine 0.26 km	37 m ²

Projekti nimetus: Ääsmäe ÜVK torustike III etapi projekteerimis-ehitustööd
Koostas: Skepast&Puhkim OÜ, töö nr 23000047