






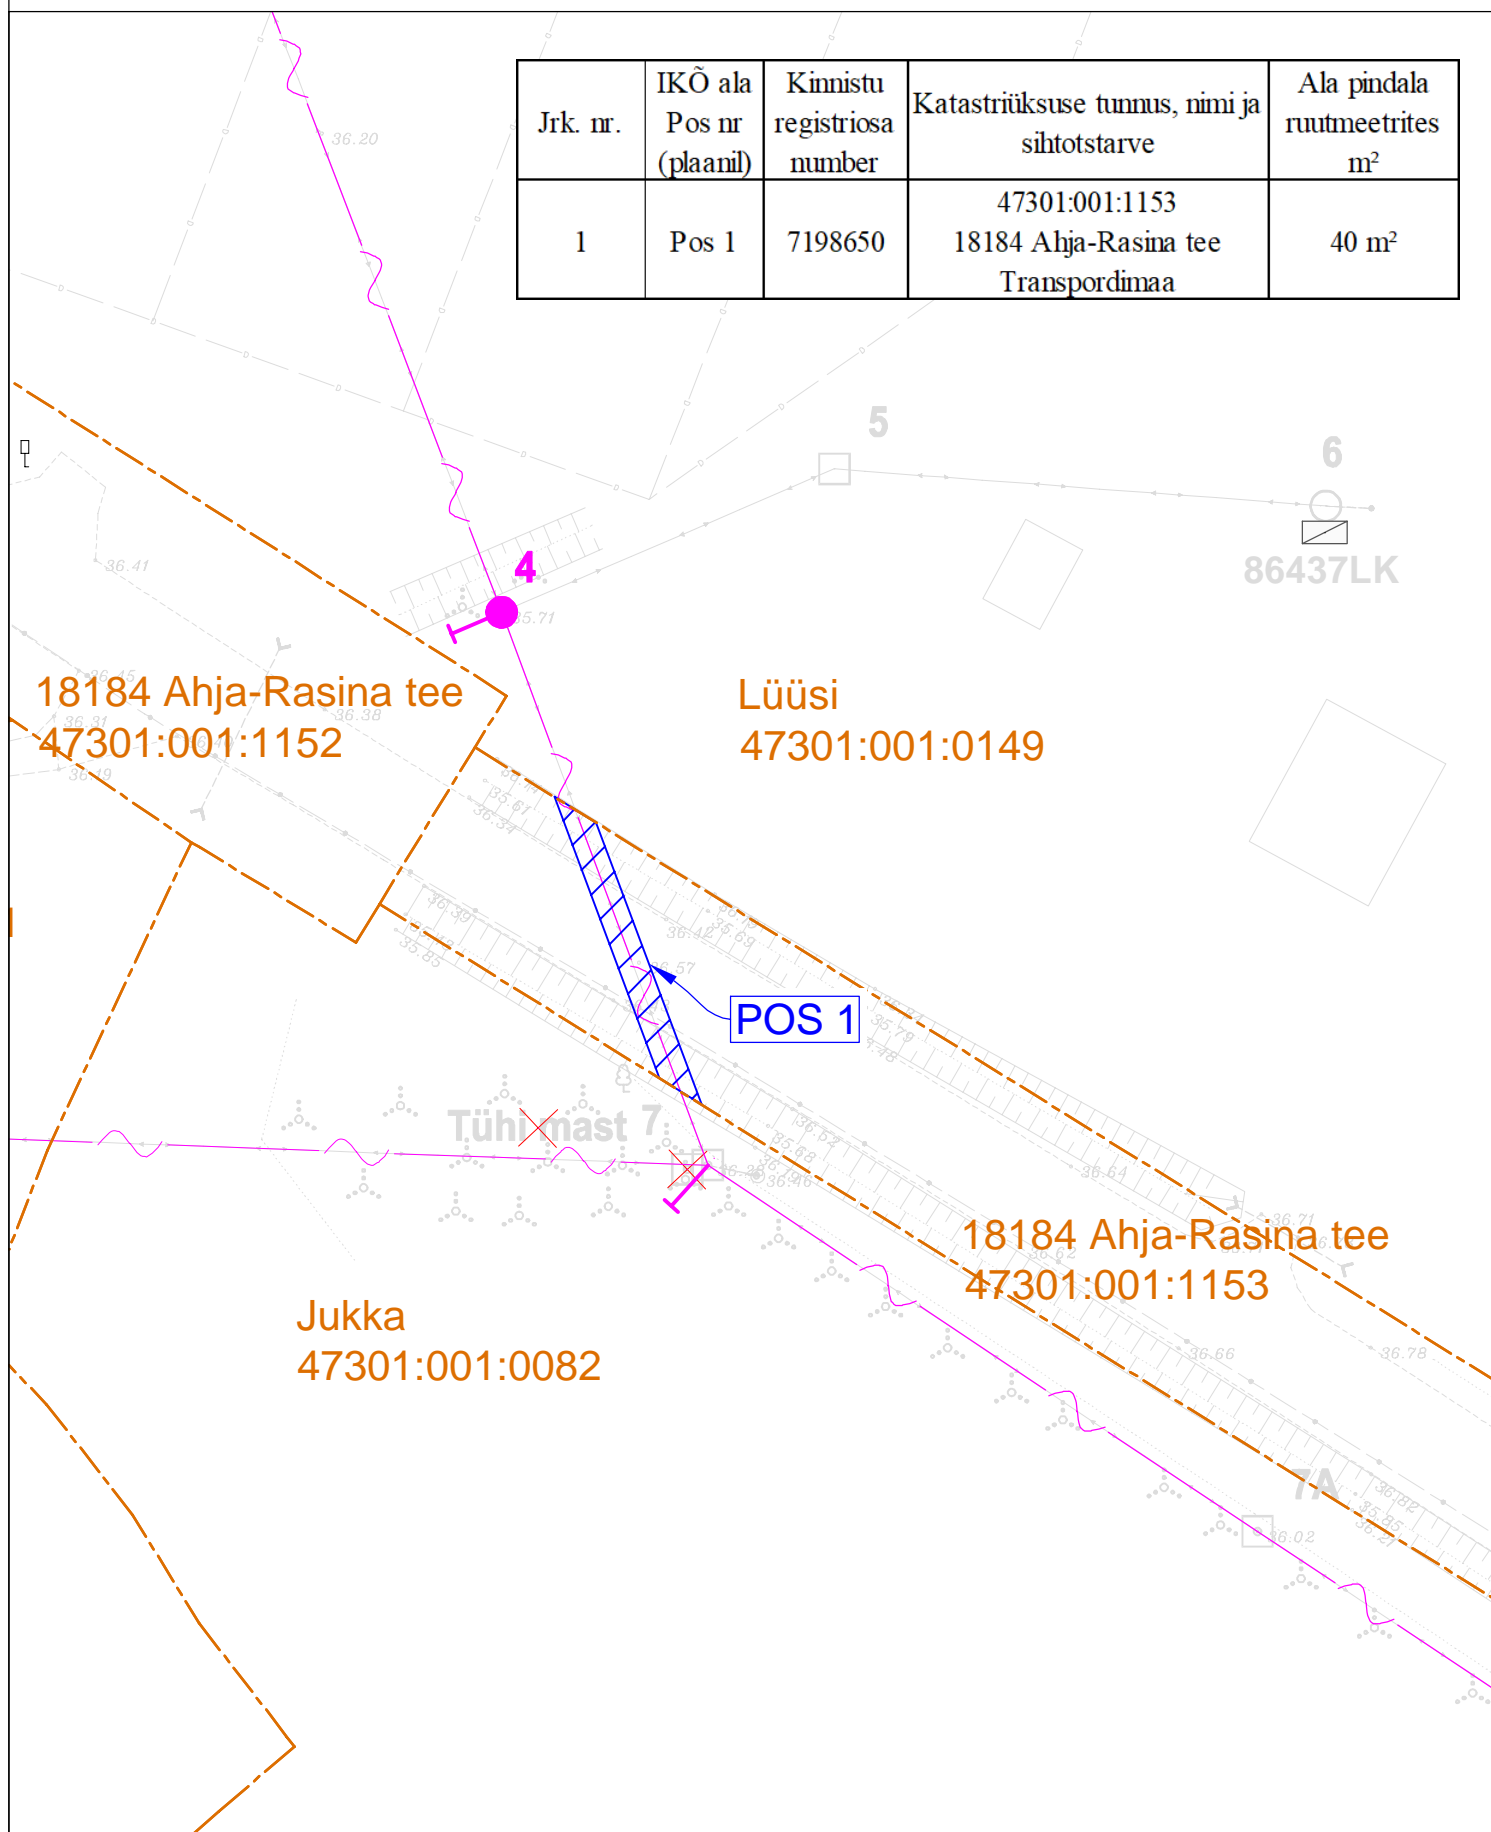

Isikliku kasutusõiguse seadmise plaan

Jrk. nr.	IKÕ ala Pos nr (plaanil)	Kinnistu registriosa number	Katastriüksuse tunnus, nimi ja sihtotstarve	Ala pindala ruutmeetrites m²
1	Pos 1	7198650	47301:001:1153 18184 Ahja-Rasina tee Transpordimaa	40 m²




-  - Projekteeritud puitmast (asendamine)
-  - Projekteeritud tõmmits
-  - Projekteeritud 0,4 kV õhuliin (asendamine)
-  - Isikliku kasutusõiguse seadmise ala
-  - Demonteeritav objekt
-  - Katastriüksuse piir

Koostaja: Raido Rebane
E-mail: r.rebane@leonhard-weiss.com

Isikliku kasutusõiguse seadmise plaan

Haudemäe
47301:001:1117

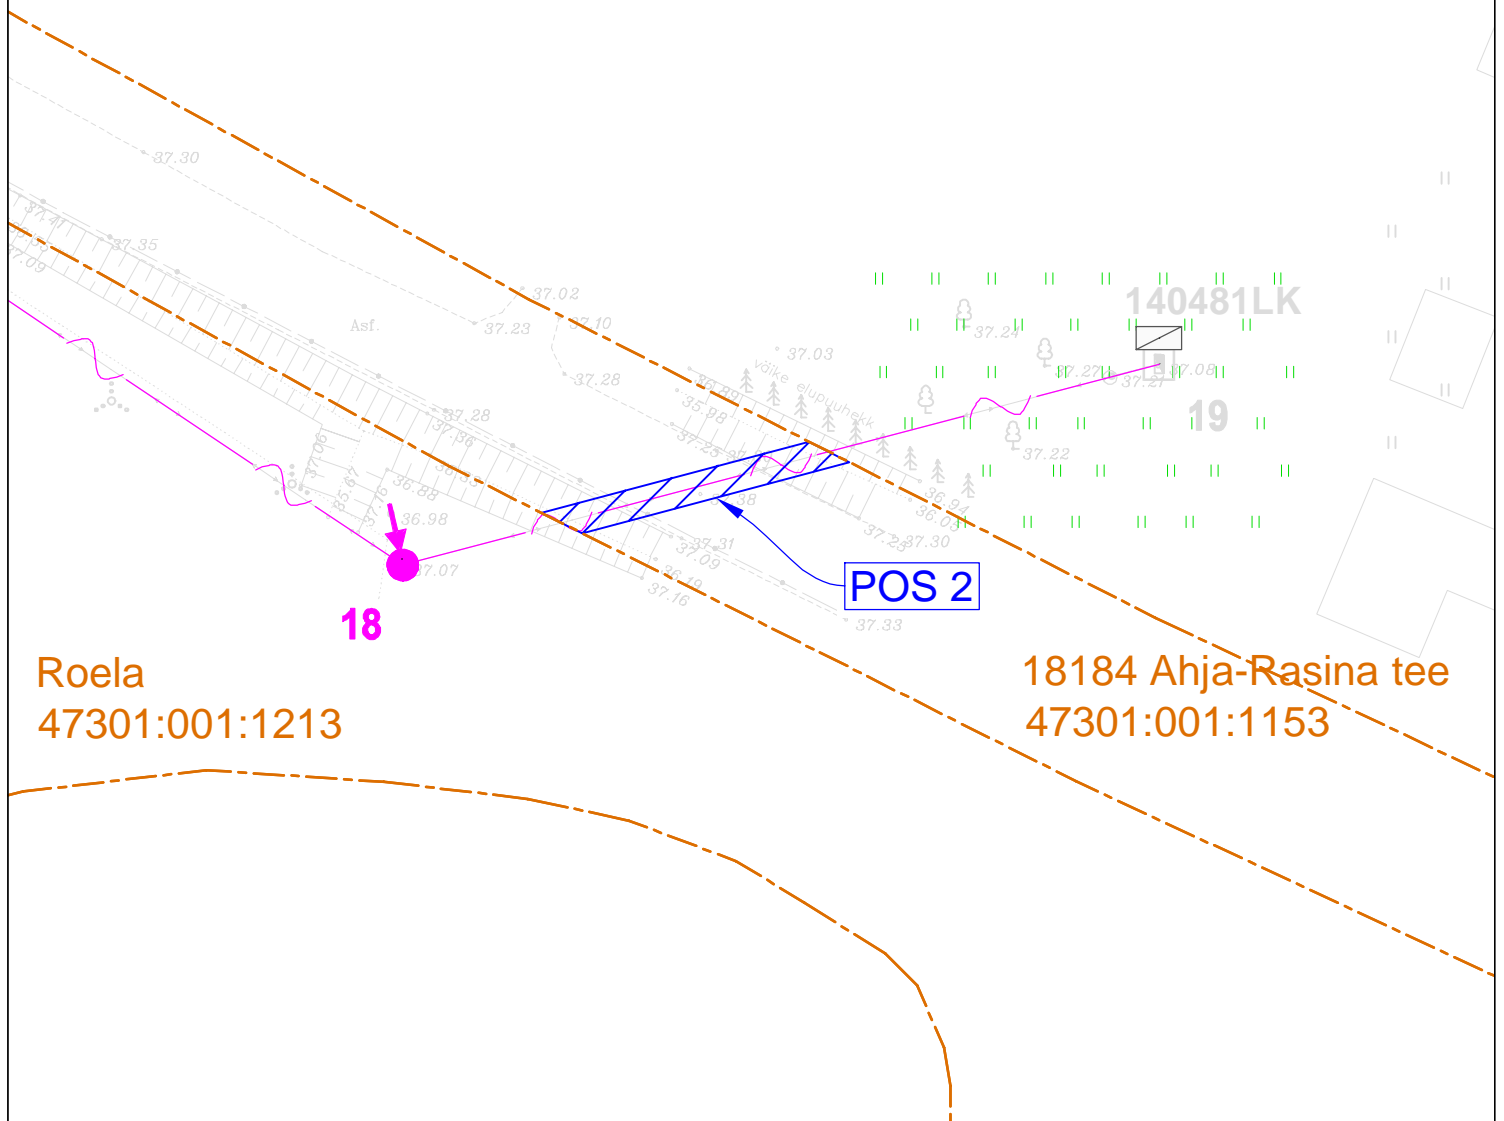

Jrk. nr.	IKÕ ala Pos nr (plaanil)	Kinnistu registriosa number	Katastriüksuse tunnus, nimi ja sihtotstarve	Ala pindala ruutmeetrites m²
1	Pos 2	7198650	47301:001:1153 18184 Ahja-Rasina tee Transpordimaa	37 m²

- - Projekteeritud puitmast (asendamine)
- ➔ - Projekteeritud tugi (asendamine)
- - Projekteeritud 0,4 kV õhuliin (asendamine)
- ▨ - Isikliku kasutusõiguse seadmise ala
- - - Katastriüksuse piir