


Isikliku kasutusõigusega seadmise plaan  
11270 Kuusalu-Leesi tee, KÜ tunnus 42301:001:0556

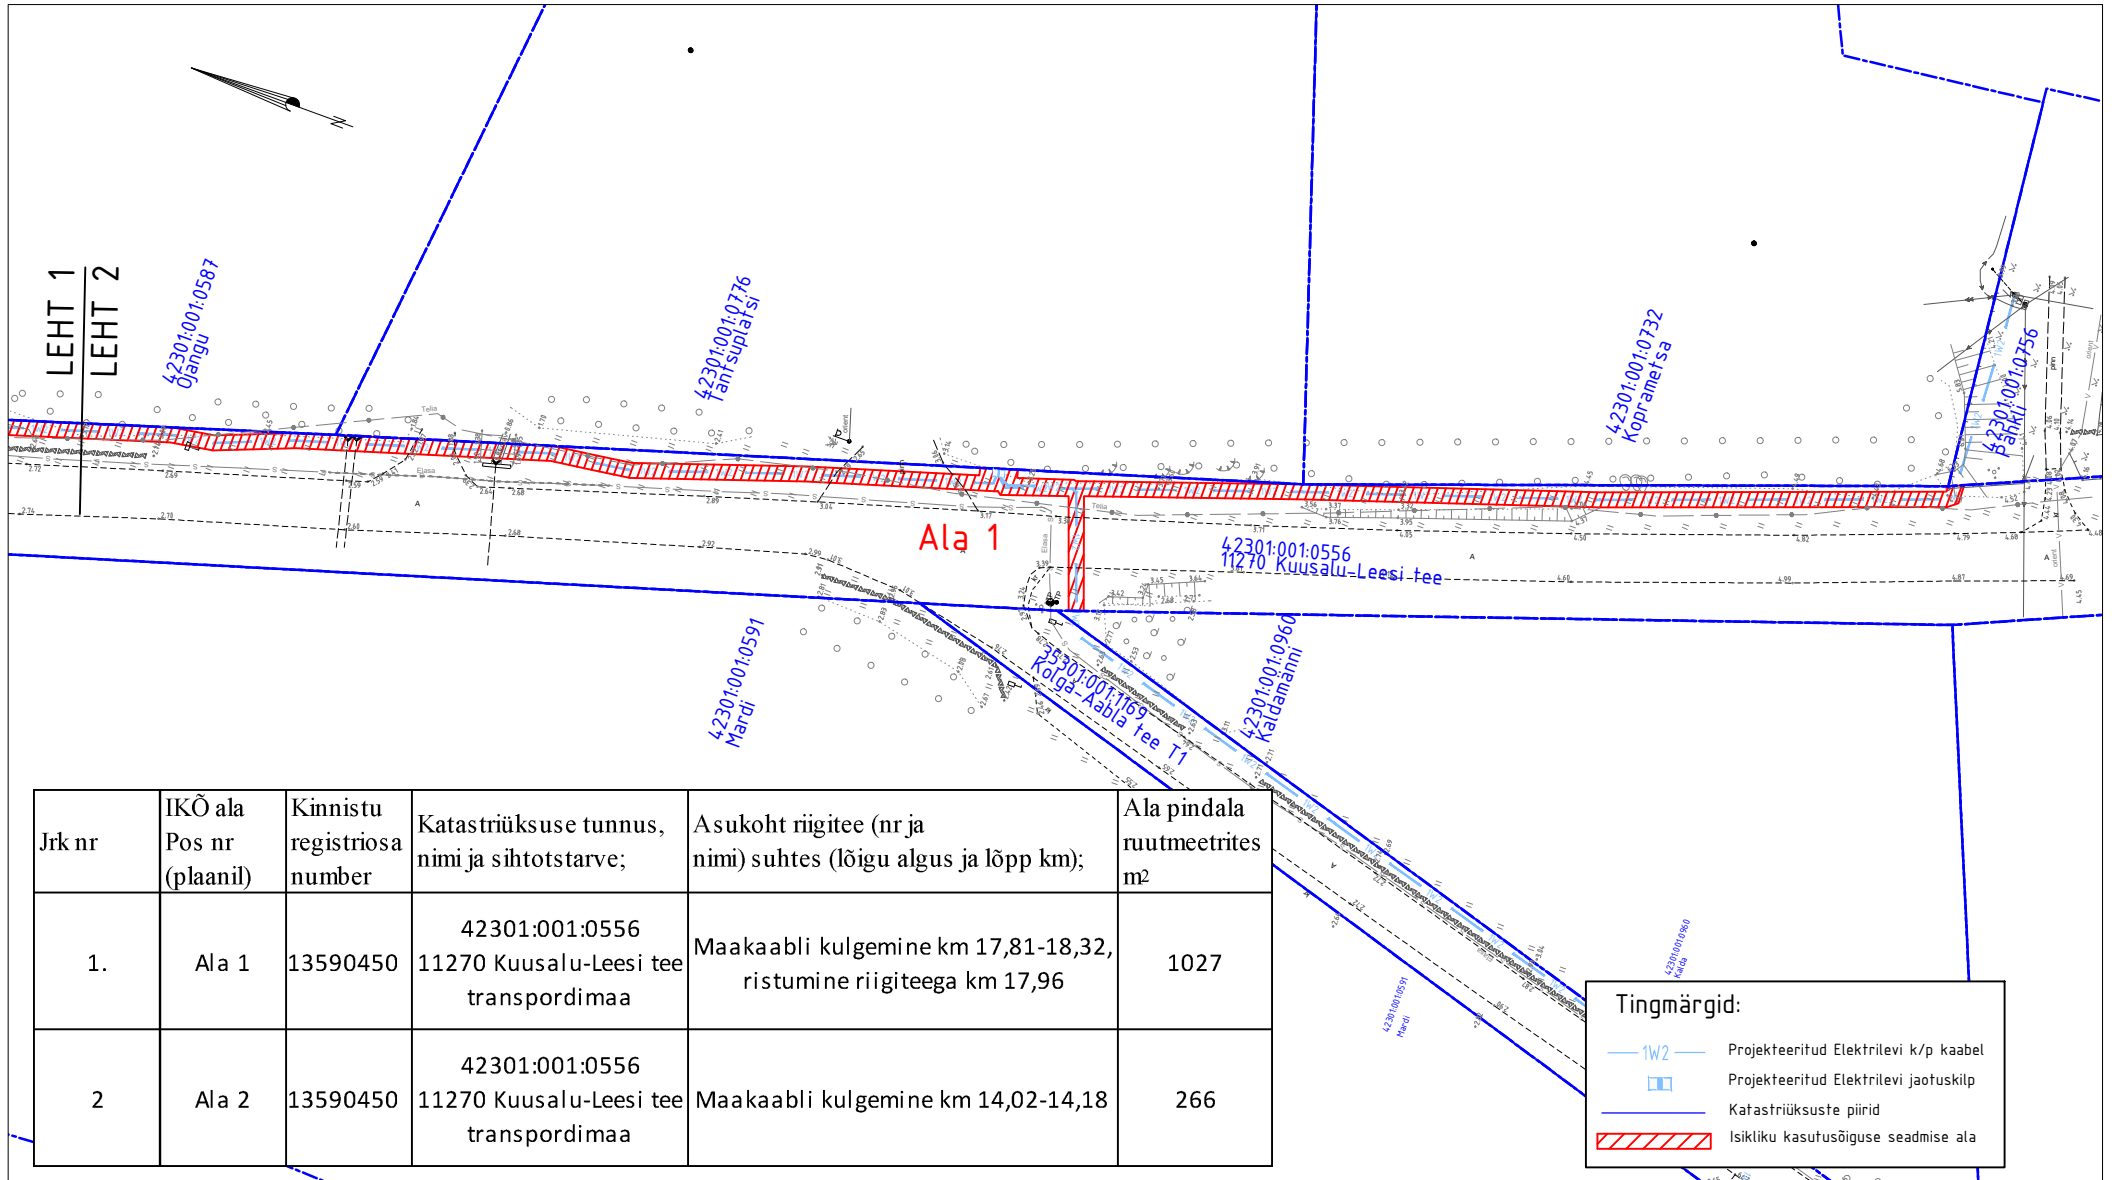

| Jrk nr | IKÕ ala Pos nr (plaanil) | Kinnistu registriosanumber | Katastriüksuse tunnus, nimi ja sihtotstarve;            | Asukoht riigitee (nr ja nimi) suhtes (lõigu algus ja lõpp km);    | Ala pindala ruutmeetrites m <sup>2</sup> |
|--------|--------------------------|----------------------------|---|---|--|
| 1.     | Ala 1                    | 13590450                   | 42301:001:0556<br>11270 Kuusalu-Leesi tee transpordimaa | Maakaabli kulgemine km 17,81-18,32, ristumine riigiteega km 17,96 | 1027                                     |
| 2      | Ala 2                    | 13590450                   | 42301:001:0556<br>11270 Kuusalu-Leesi tee transpordimaa | Maakaabli kulgemine km 14,02-14,18                                | 266                                      |

**Tingmärgid:**

- 1W2 Projekteeritud Elektrilevi k/p kaabel
- Projekteeritud Elektrilevi jaotuskilp
- Katastriüksuste piirid
- Isikliku kasutusõiguse seadmise ala

M 1:1000  
ASENDIPLAANI KOOSTAS:  
Janno Lütt  
AS Stik-Elekter  
Projekteerija  
Tel: 53400127  
E-post: janno@stik-elekter.ee

Kolga-Pudisoo keskpinge võrgu parendamine Kolga-Aabla küla, Pedaspea küla, Pudisoo küla, Kuusalu vald, Harju maakond  
Tööprojekt  
Töö nr. IP5330