



LÕIGE 1-1

PK 0+63

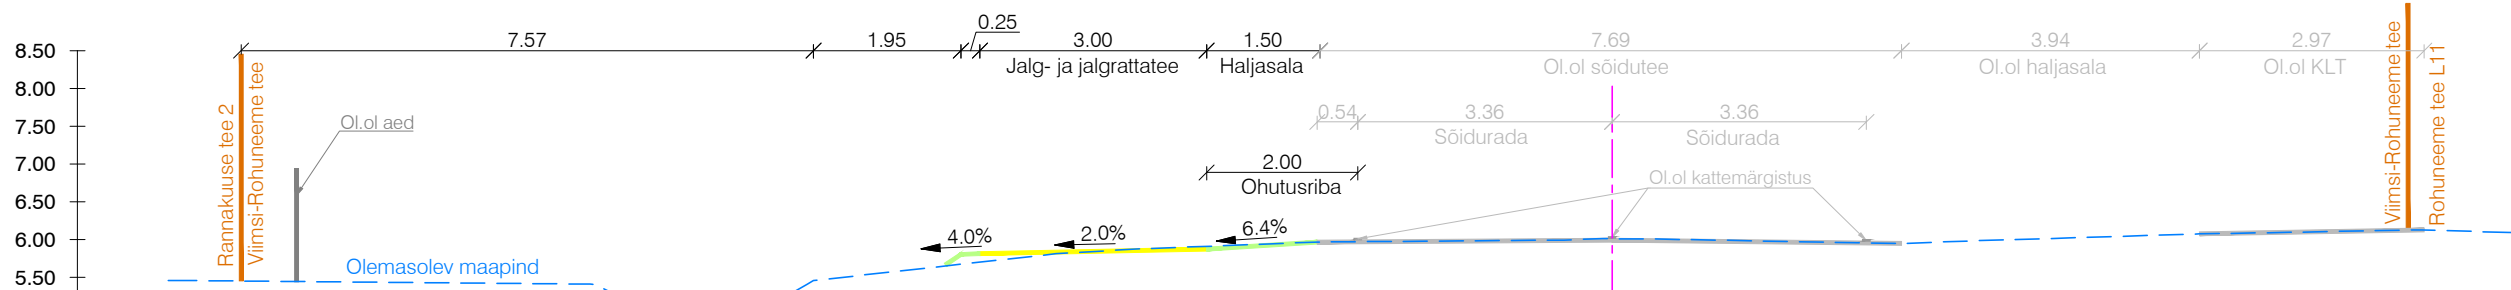


LÕIGE 2-2

PK 1+38

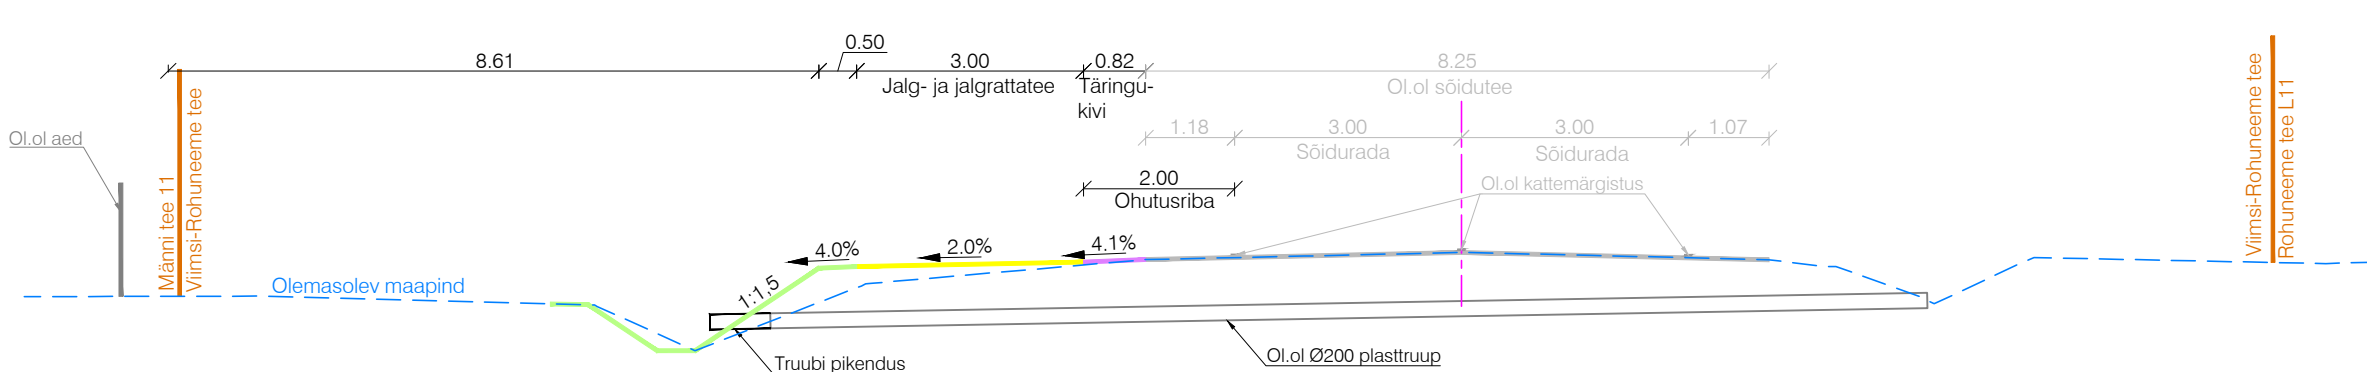


LÕIGE 3-3

PK 1+80

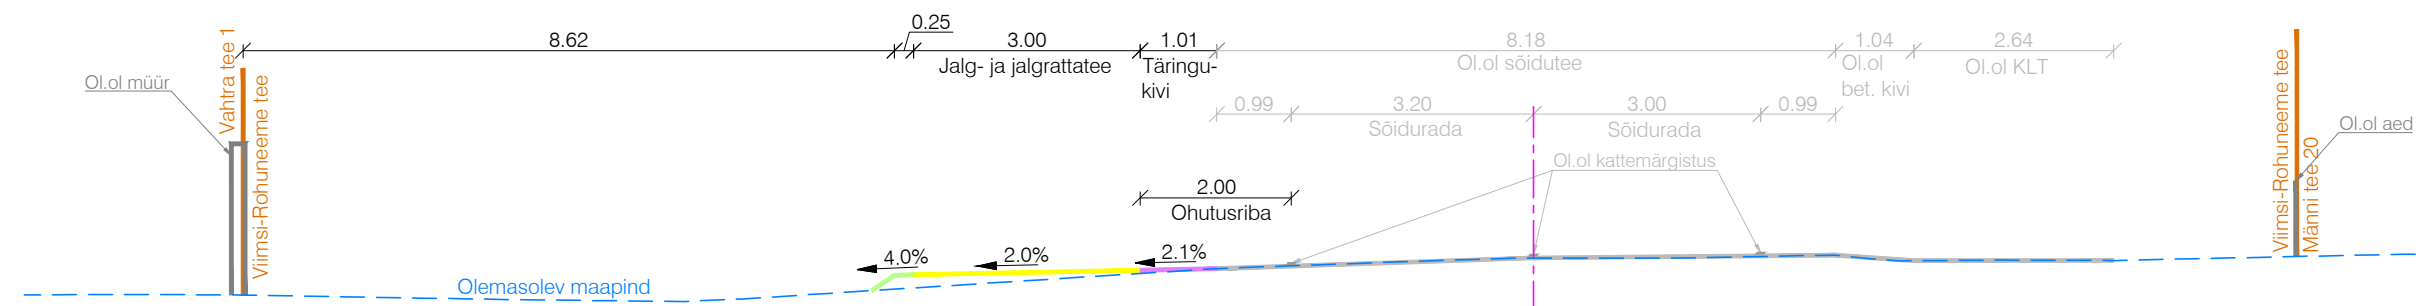


LÕIGE 7-7

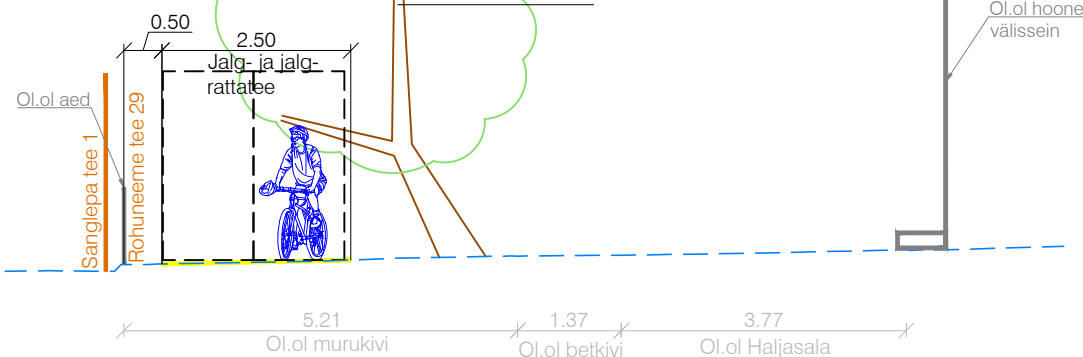


LÕIGE 4-4

PK 2+56

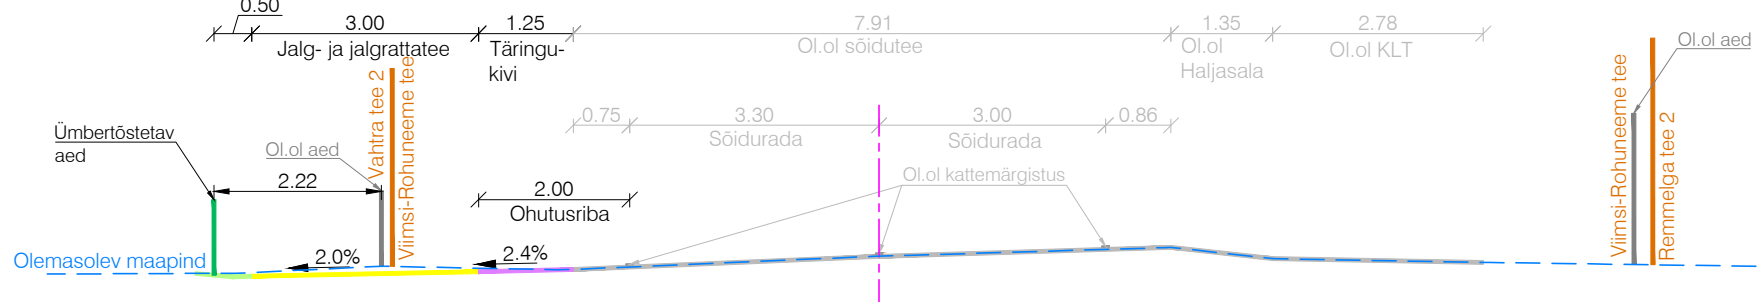


LÕIGE 4-4 V2

PK 2+56

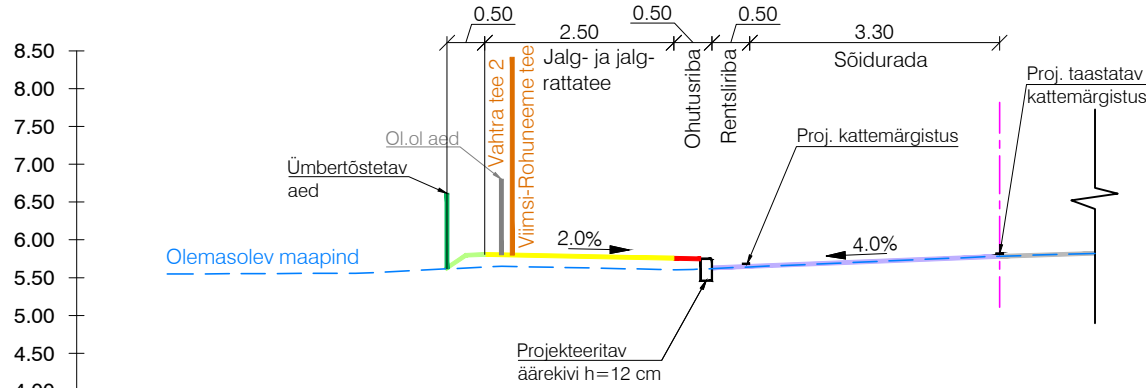


LÕIGE 5-5

PK 3+49

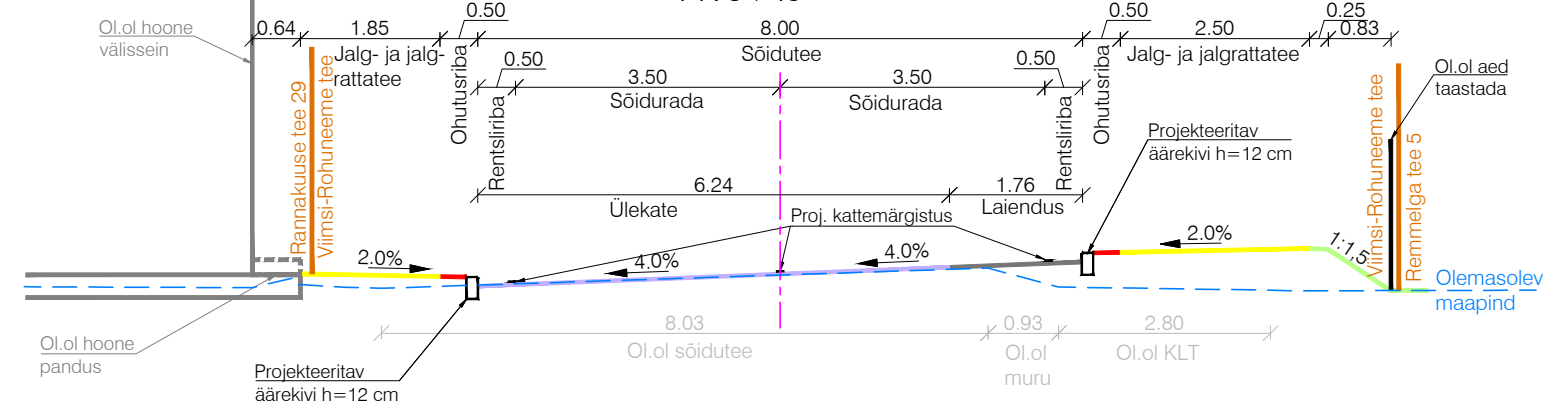

LÕIGE 6-6

PK 4+10

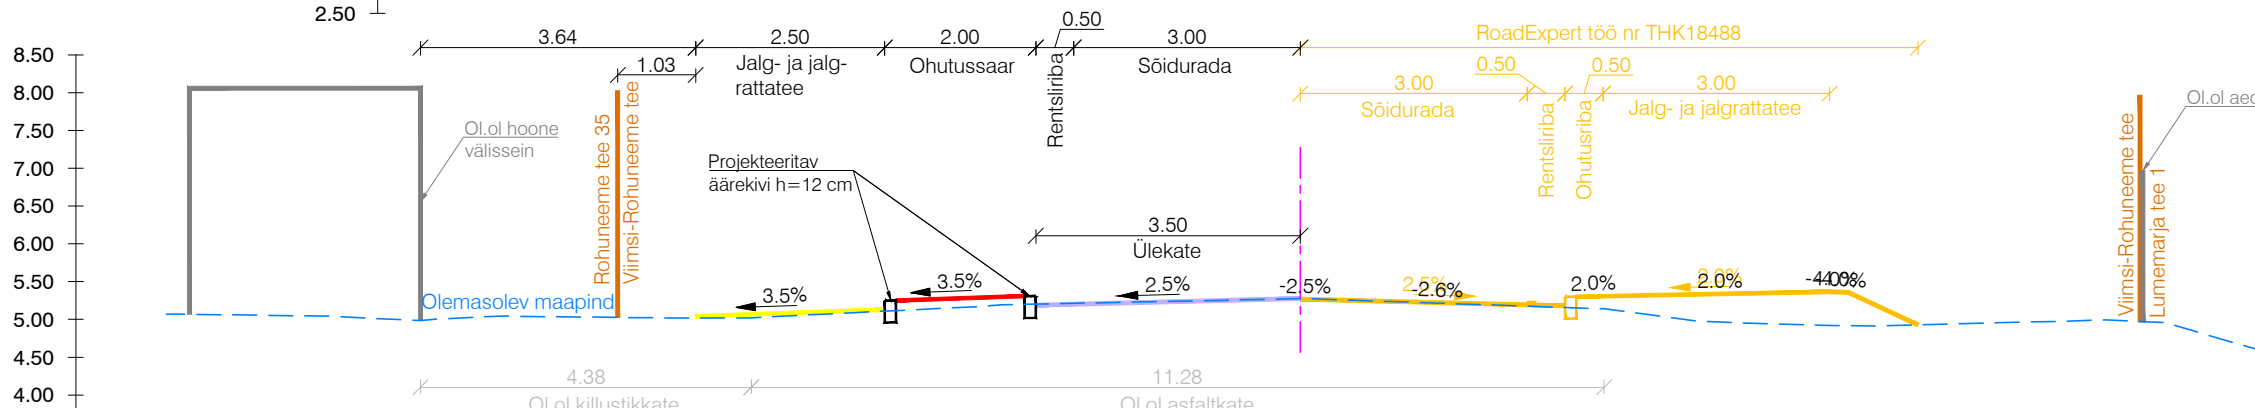

Tinter-Projekt OÜ

Turu tn 34
51014, Tartu

Tel. 7 475 333
info@tinterprojekt.ee

Amet: Nimi: Allkiri:

Projekti juht: Indrek Lensment

Projekteerija: Priit Teearu

Projekteerija:

Töö nimetus: Riigitee nr Viimsi-Rohuneeme tee
km 1,13 - 1,58 jalg- ja jalgrattatee

Töö Tellija: Transpordiamet

Joonise nimetus: Tüüpistõikeid

Kuupäev: 06.09.2024 Joonise number: 6-01 Staudum: ES Mõõtkava: 1:100 Töö nr: 29-24-TP

