
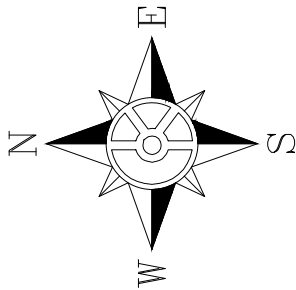


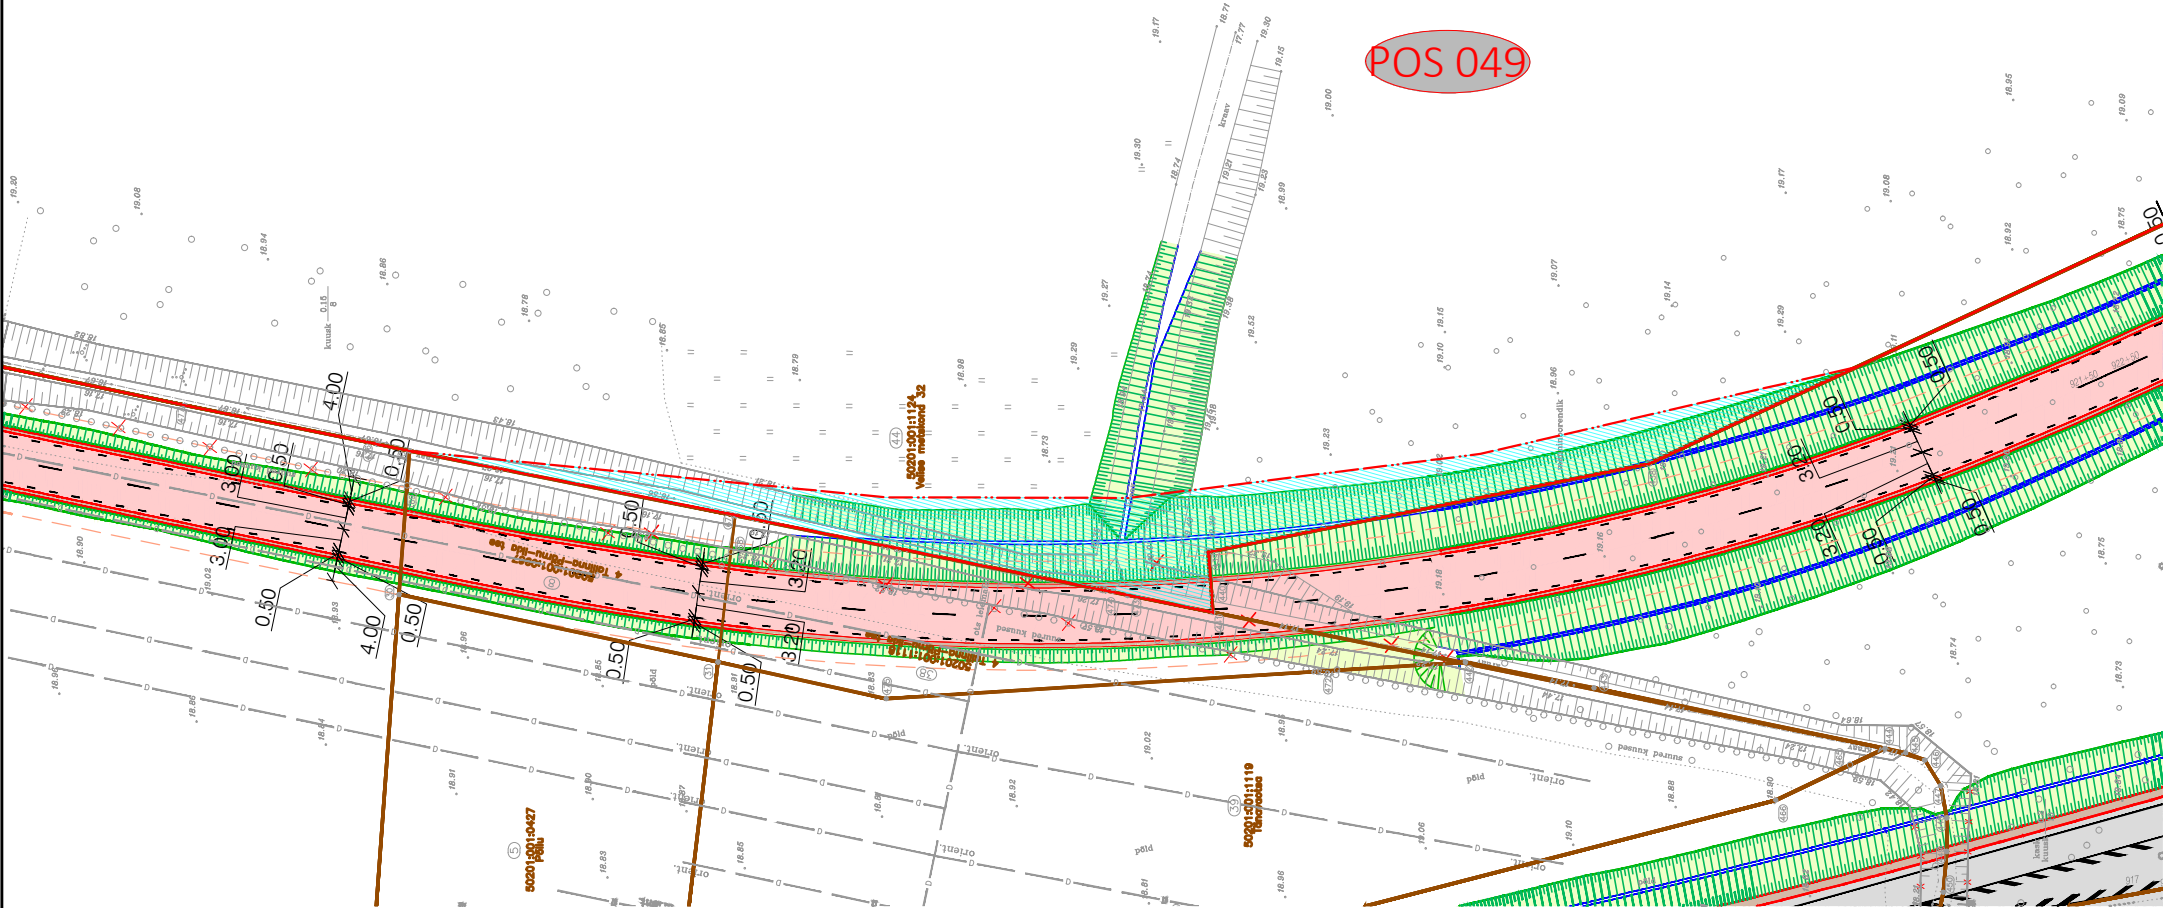

POS 049

- PROJEKTEERITUD VALGE TEEKATTEMÄRGISTUS
- PROJEKTEERITUD TOLMUVABA KATTEGA TEE
- PROJEKTEERITUD TEE SERVAGOONED
- PROJEKTEERITUD MURUNÕLV
- TEEMAA PIIR
- KÄSITLETAV KINNISTU
- KINNISTU POSITSIOONINUMBER
- PROJEKTEERITUD ÄRALÕIKE ULATUS (SELLE OLEMASOLUL)
- PROJEKTEERITUD KASUTUSÕIGUSE ALA (SELLE OLEMASOLUL)
- PROJEKTEERITUD RAADAMINE (SELLE OLEMASOLUL)
- PROJEKTEERITUD KÕRGHALJASTUSE LIKVIDEERIMINE (SELLE OLEMASOLUL)

KATASTRIÜKSUSE ANDMED:

Pos nr	49
Kinnistu registriosa number	14011050
KÜ tunnus	50201:001:1124
KÜ lähiaadress	Velise metskond 32
KÜ pindala, m2/ha	1106514 m²
Omandi liik	Riigiomand
Äralõike pindala (TRAM), m2	1147 m²
Äralõike pindala (KOV), m2	-
Kasutusõiguse pindala, m2	-
Projekteeritud ehitustööd	Kraavi rajamine



K-Projekt Aktsiaselts
Ahtri tn 6a, Tallinn, Eesti
tel +372 626 4100
kprojekt@kprojekt.ee
reg kood 12203754



TRANSPORDIAMET

Valge 4
11413 Tallinn
info@transpordiamet.ee
www.transpordiamet.ee

Töö nimetus

Riigitee nr 4 Tallinna-Pärnu-Ikla tee km 78,8 - 85,3
Konuvere - Päärdu lõigu põhiprojekti koostamine

Töö nr

26035

Joonise nimetus

Krundi jootuskava Pos. 049 (Velise metskond 32)

Möötkava

1:1000