

Isikliku kasutusõiguse asendiplaan


Kinnistu nimi: 11203 Kolu-Tammiku tee

Katastritunnus: 33701:001:0164

Asukoht: Oru küla, Kose vald, Harju maakond

Kirjanurk OÜ töö nr 10379P

Kose vald, Tuhala ja Otiveski elurajooni sideühendus

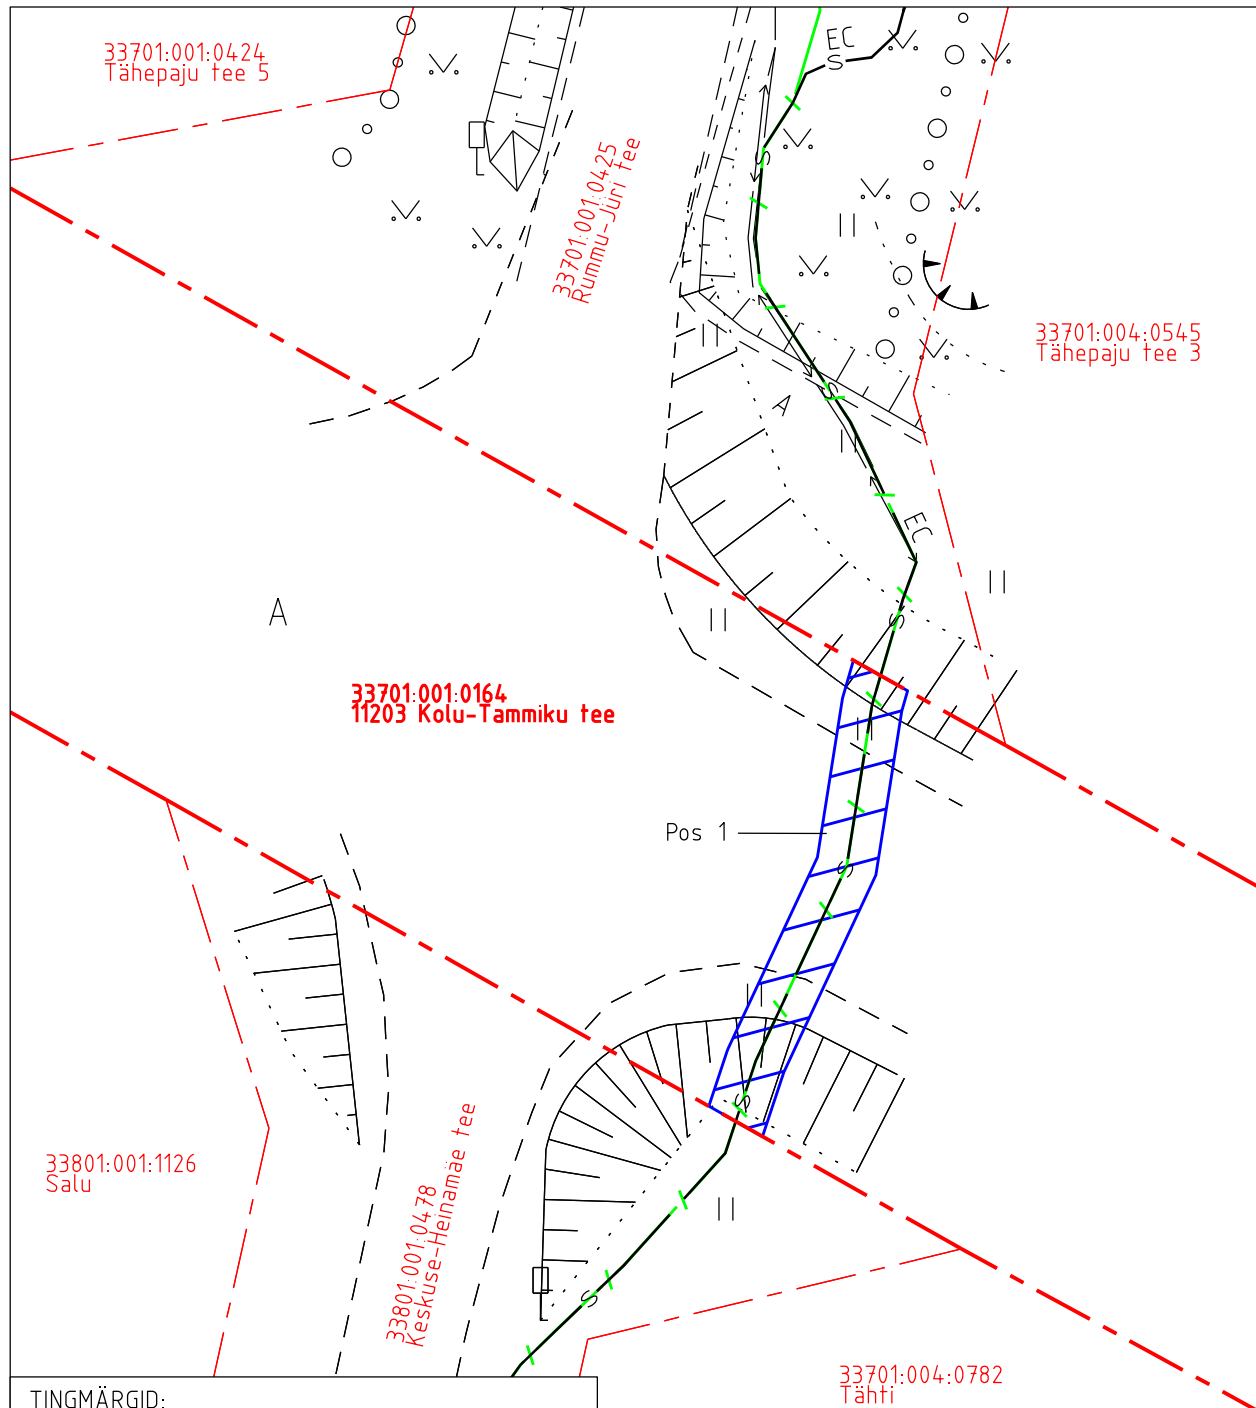

TINGMÄRGID:

- /— proj. side maaliin ol.olevas mikrotorus
- s— ol.olev side maaliin

IKO ala pos nr	Registriosaja nr, KV kood	Katastriüksuse tunnus, nimi ja sihtotstarve	Asukoht riigitee suhtes	Ala pindala (m ²)
1	8371650, KV11862	33701:001:0164; 11203 Kolu-Tammiku tee transpordimaa	11203 Kolu-Tammiku teel ristumine 3,99 km/l	31

- Isikliku kasutusõiguse pindala kokku ligikaudu 31 m²
- Koormatava katastriüksuse piir
- Katastriüksuste piirid

Plaan 3-1
M 1:250

Koostaja:
OÜ Kirjanurk