





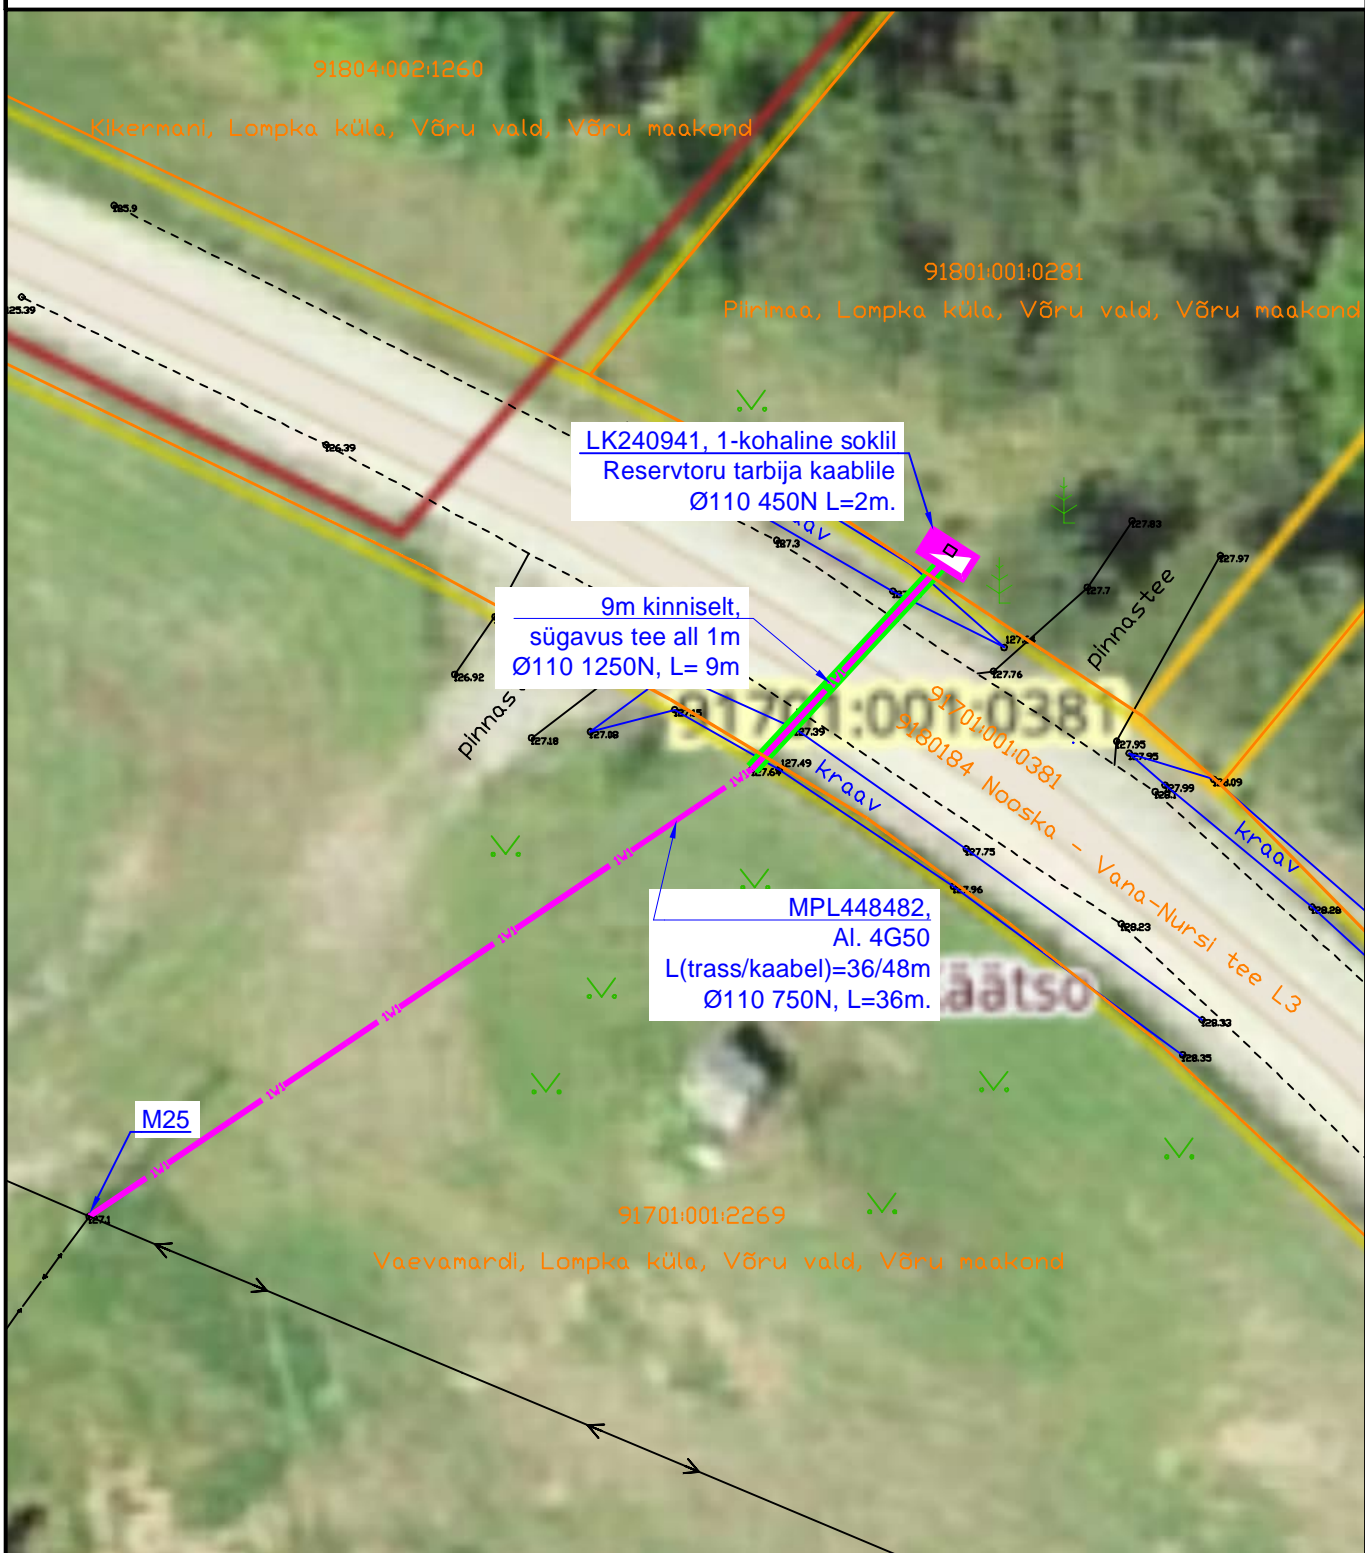


TINGMÄRGID

-  Kinnistu piir
-  0,4 kV õhuliin
-  0,4 kV madalpinge kaabelliin
-  Proj. 0,4 kV maakaabel
-  Trassi rajamine kinniselt
-  Proj. liitumiskilp




LK240941, 1-kohaline sokliil
Reservtoru tarbija kaablile
Ø110 450N L=2m.

9m kinniselt,
sügavus tee all 1m
Ø110 1250N, L= 9m

MPL448482,
Al. 4G50
L(trass/kaabel)=36/48m
Ø110 750N, L=36m.

M25

Projekt Piirimaa Lompka küla Võru vald Võru maakond, liitumine madalpingel						Tellija Elektrilevi OÜ			
 LEONHARD WEISS E-post estonia@leonhard-weiss.com Telefon +372 601 2285 Registrikood 12083348	Joonis Asendiplaan						Joonise nr LC5148-1		
	Projekteeris	R. Viiard			5564 9549	Mõõtkava	M 1:250		
	Kontrollis	A. Erik			5309 0199	Staadium	Tööprojekt		
						Keel EST	Leht 1	Lehti 1	