




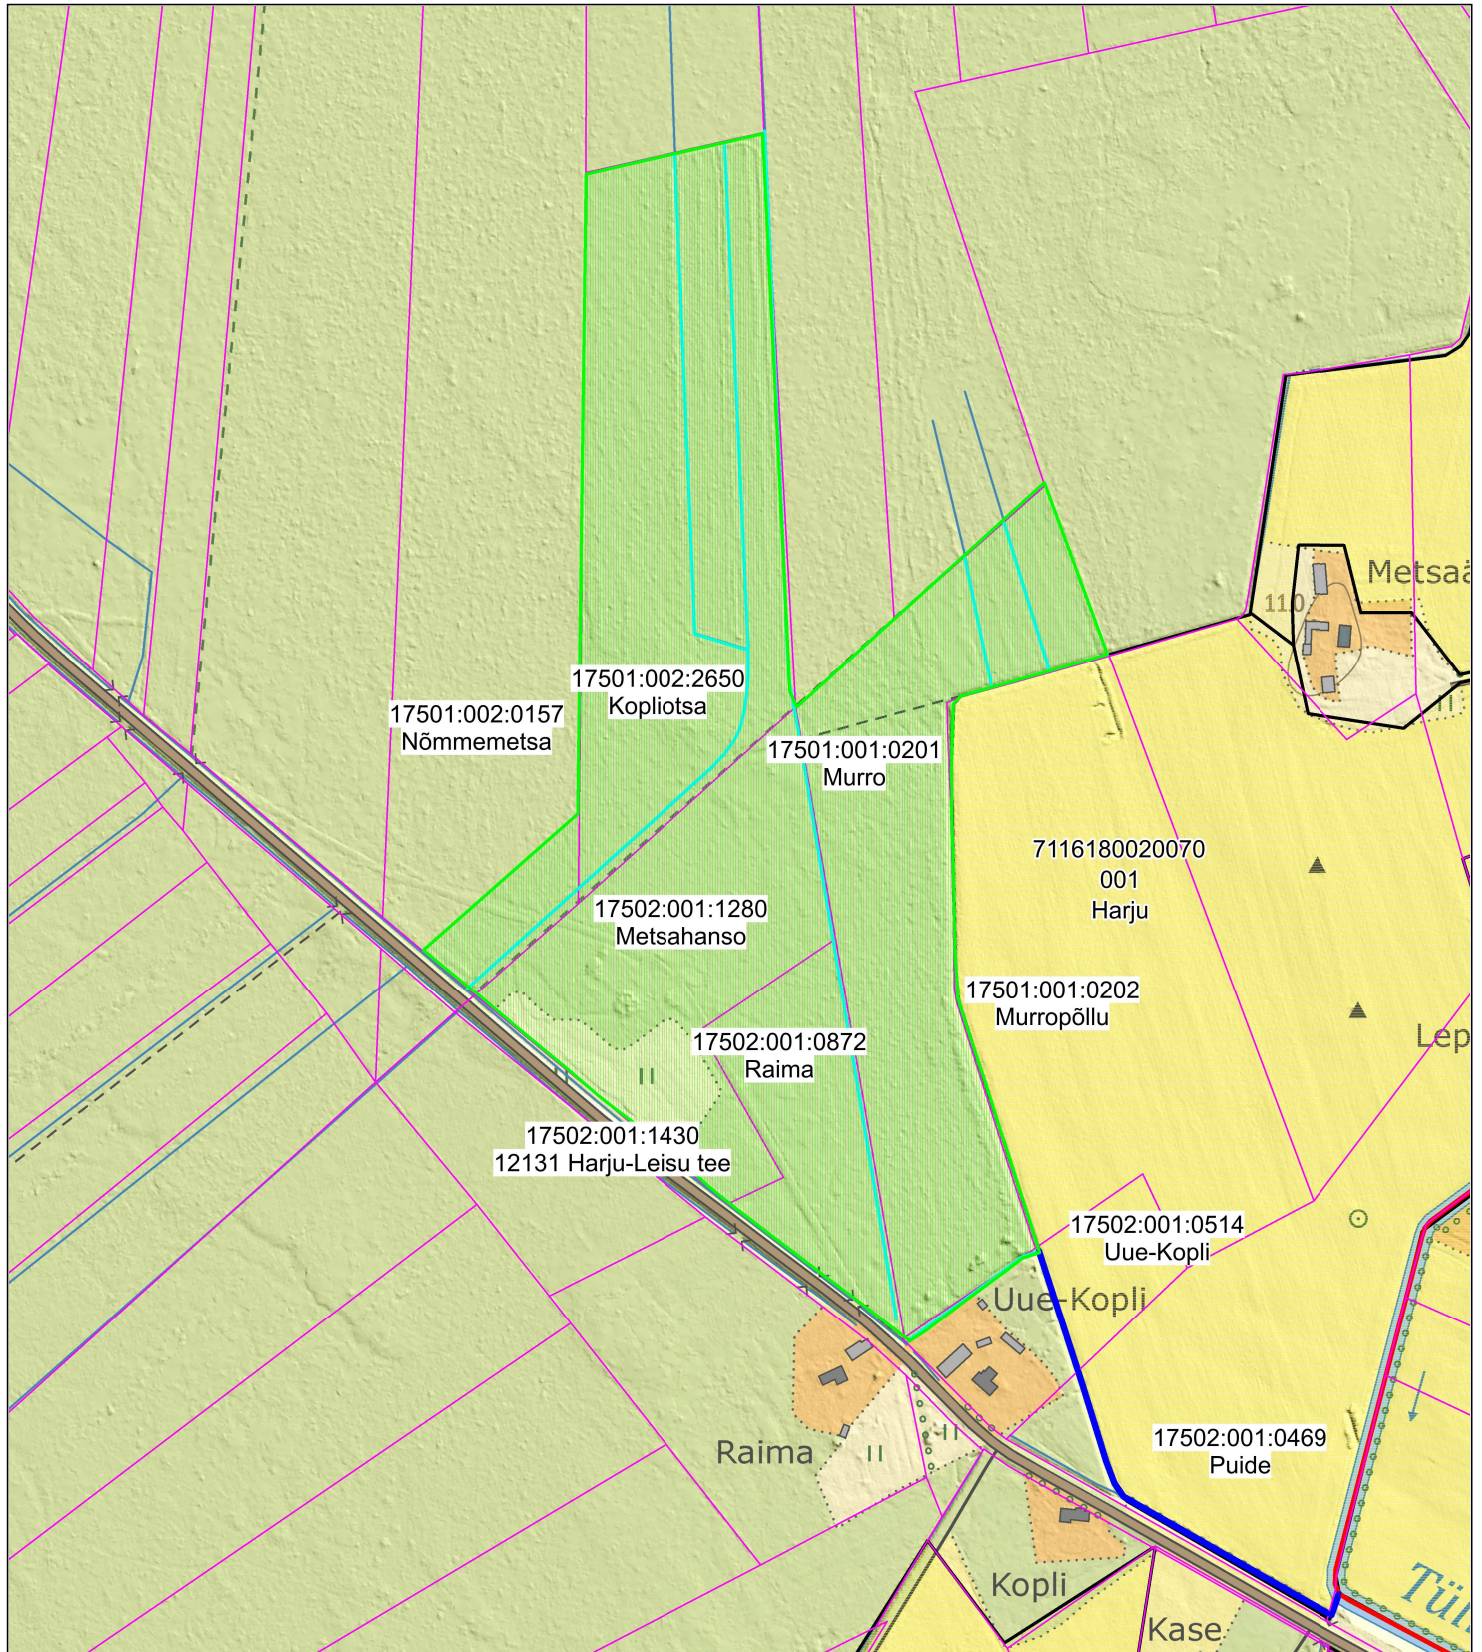


Tuvastatud Kopliotsa (maaparandussüsteemi kood/ehitise kood 7116180020070/002)
maaparandussüsteemi kuivenduskraavide asukoha plaan.

Hiiu maakond Hiiumaa vald Harju küla

1:5000



-  Katastriüksuse piir
-  Registris arvel olev maaparandussüsteemi maa-ala
-  Tuvastatud (arvele võetav) maaparandussüsteemi maa-ala
-  Riigi poolt korrashoitav ühiseesvool
-  Tuvastatud (arvele võetav) maaparandussüsteemi eesvool
-  Tuvastatud kuivenduskraav

Koostas: Mikk Sepp
Põllumajandus- ja Toiduameti Lääne regiooni
peaspetsialist
20.12.2024