


T2 VÄNDRA - PÄRNU DN 250

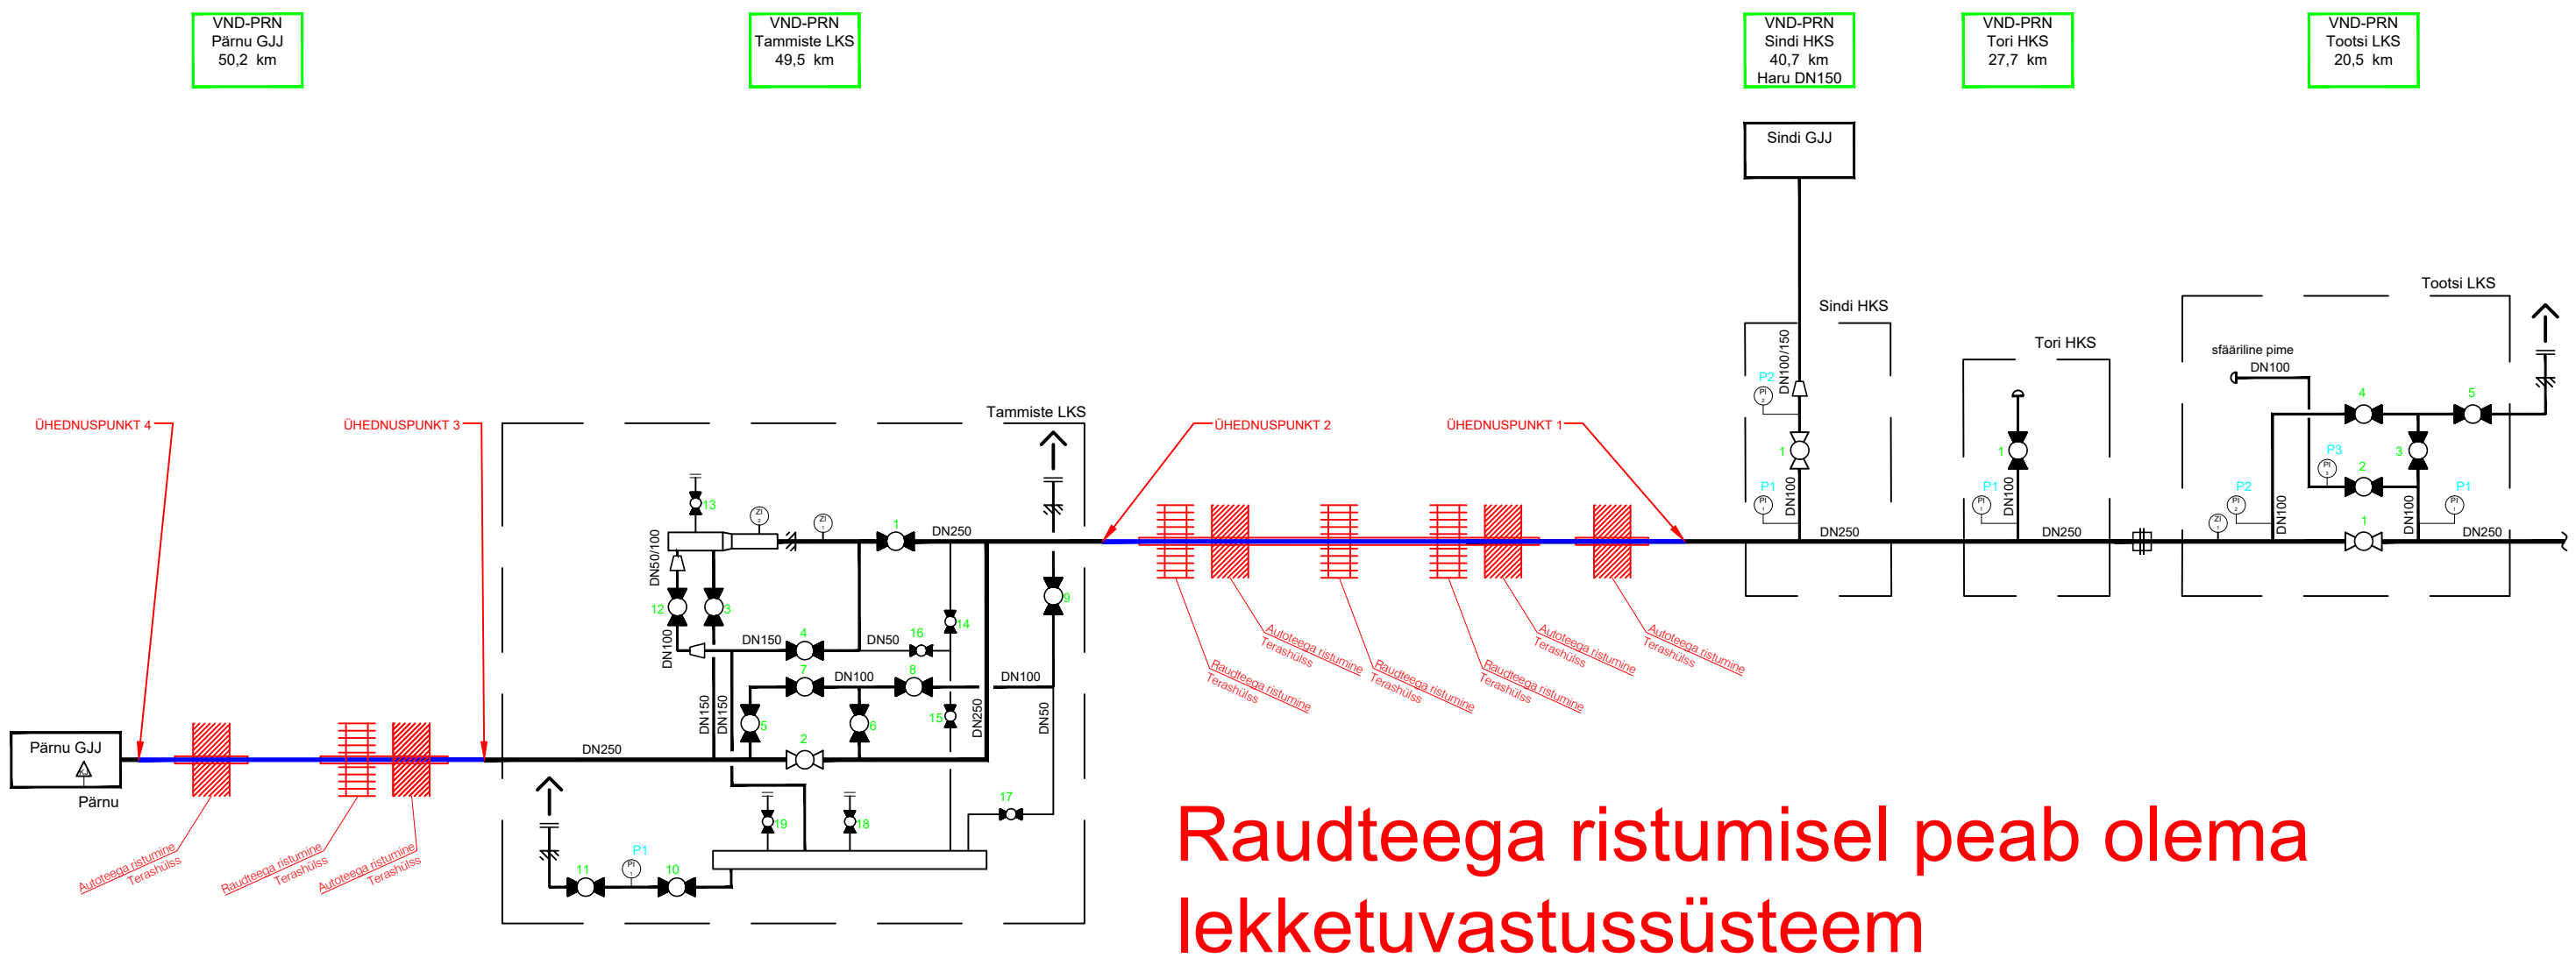

Raudteega ristumisel peab olema
lekktuvastussüsteem

Vastutav osakond VHO GAS	Tehniline kontakt R. Niinepuu		Dokumendi olek Väljastatud
elering ÜHENDAME ENERGIAD Kadaka tee 42, 12915 Tallinn, ESTONIA www.elering.ee	Koostanud R. Niinepuu Kinnitanud V. Randmaa	Pealkiri, Täiendav pealkiri Vändra-Pärnu gaasitorustik Ümberehituse skeem	Projekt P3501
		Rev 0	Kuupäev 21.05..2025
		Suurus A3	Leht 1/1