


Isikliku kasutusõigusega ala plaan 10  
Valga maakond, Otepää vald, Lauküla, 46 Tatra-Otepää-Sangaste tee  
Registriosa: 7334650; Katastritunnusega: 72401:003:0541

M 1:500

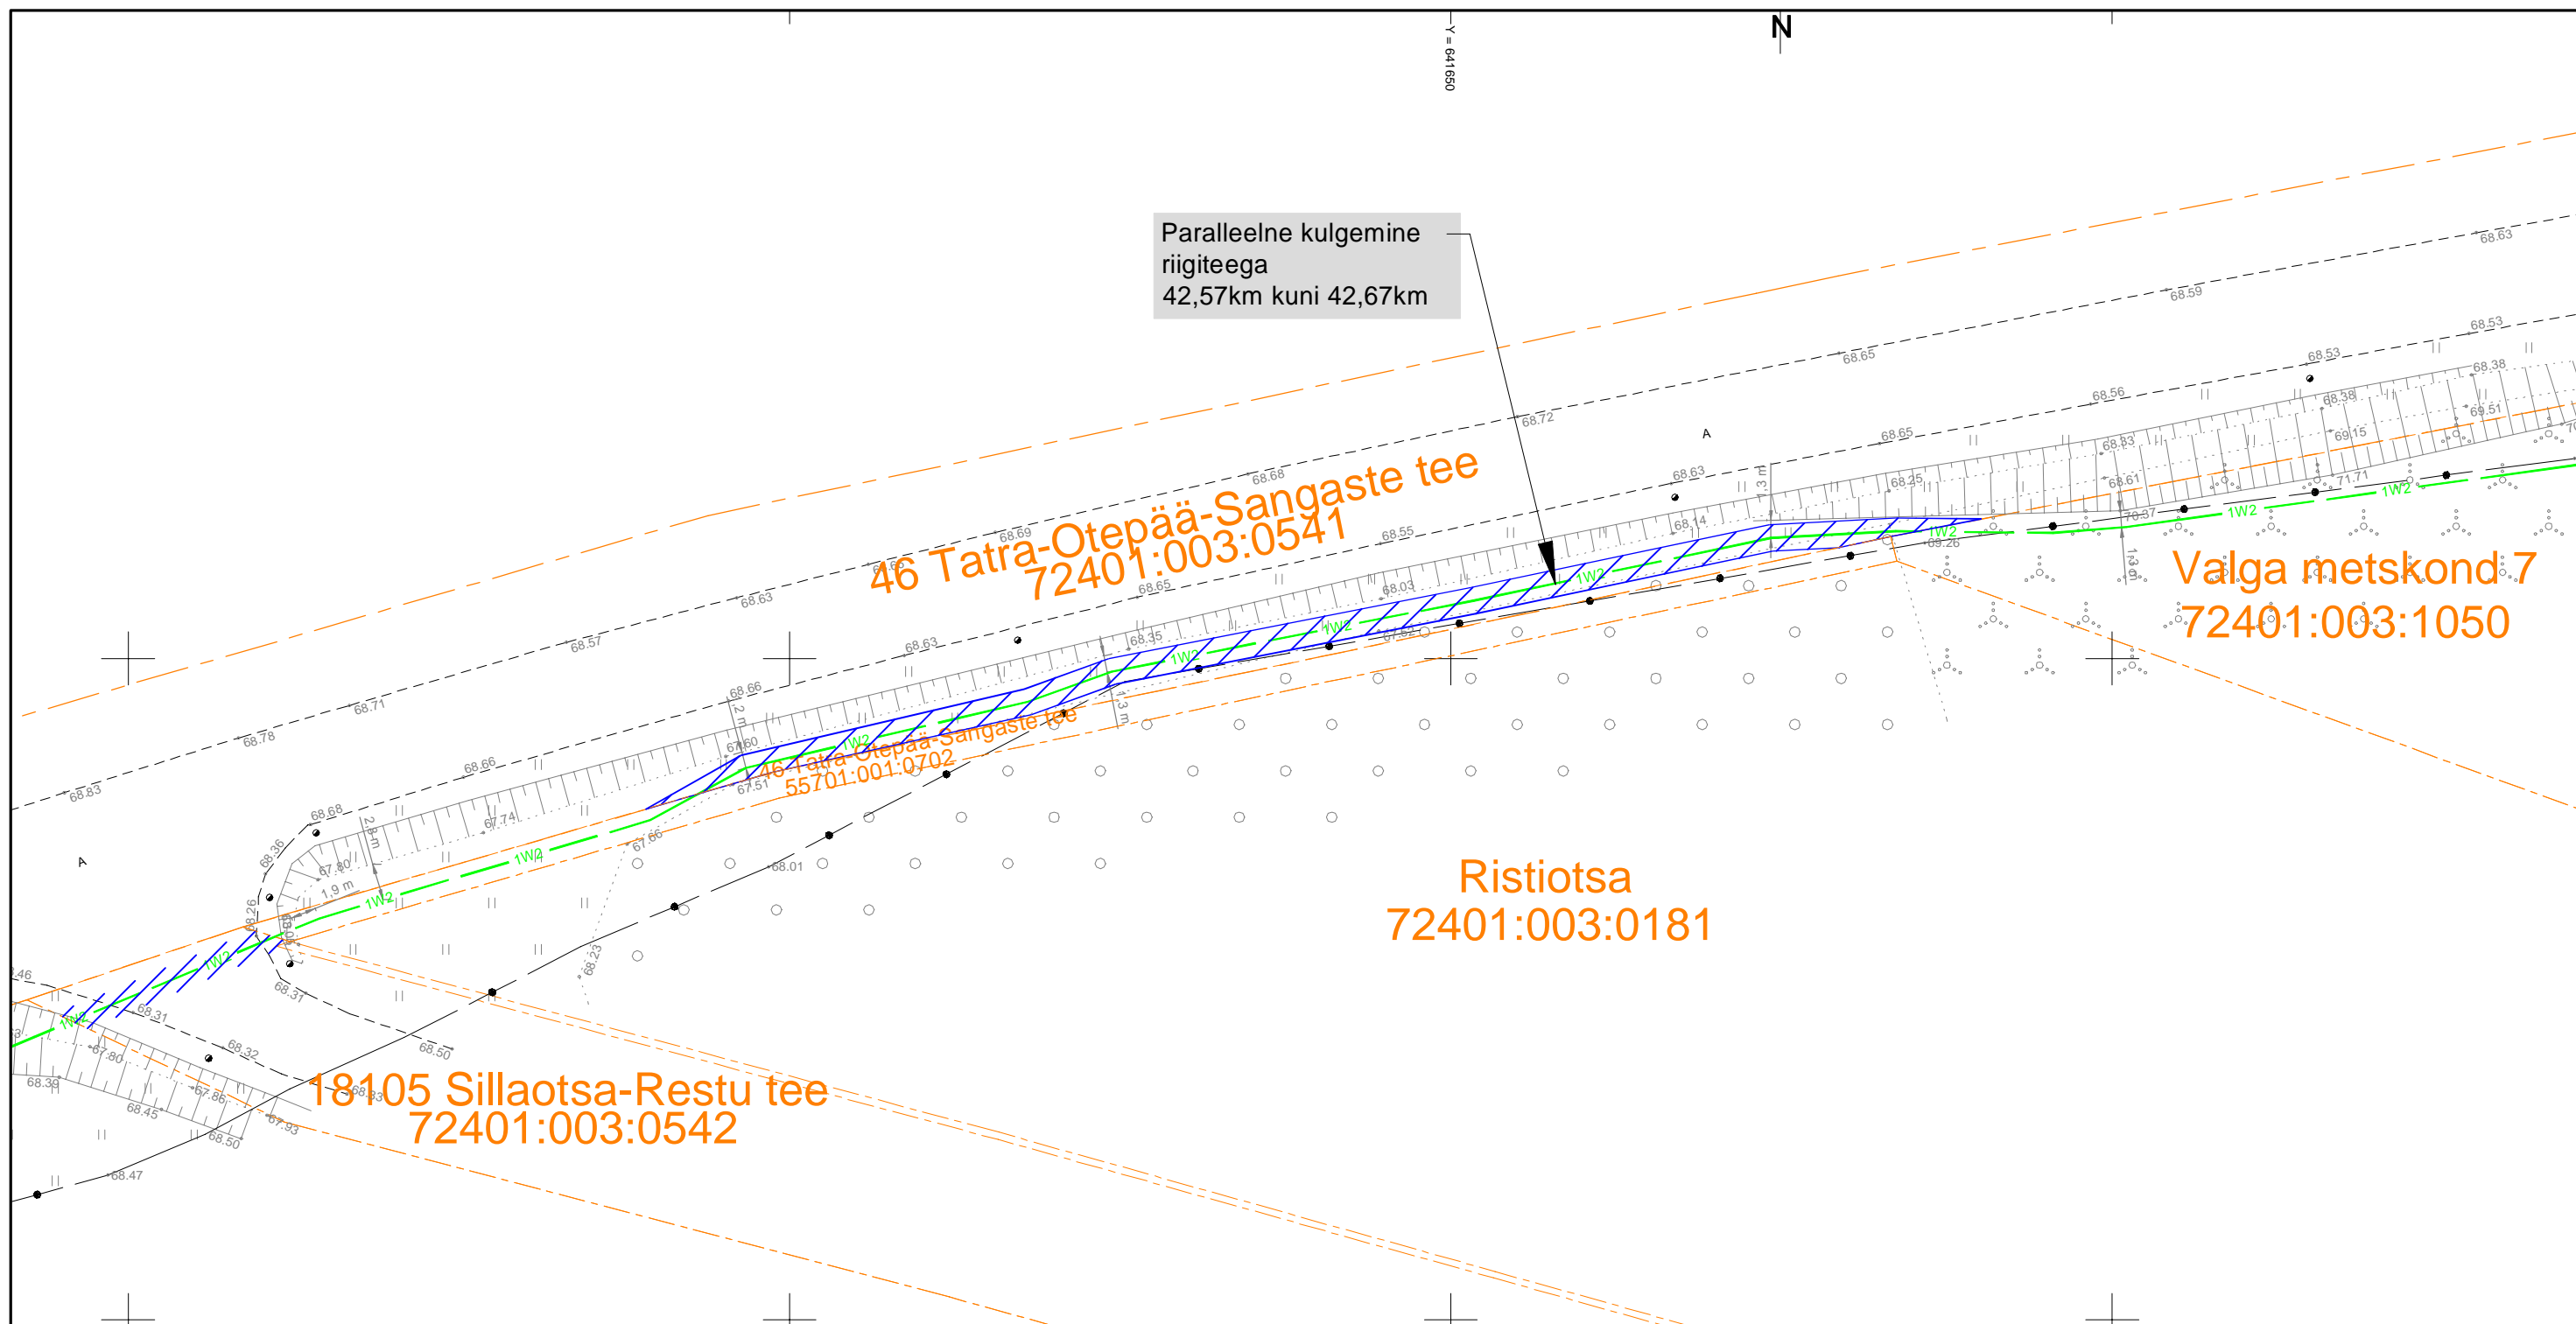

Kasutusõiguse ala : 186m<sup>2</sup>

