


Kinnistu isikliku kasutusõiguse seadmise plaan

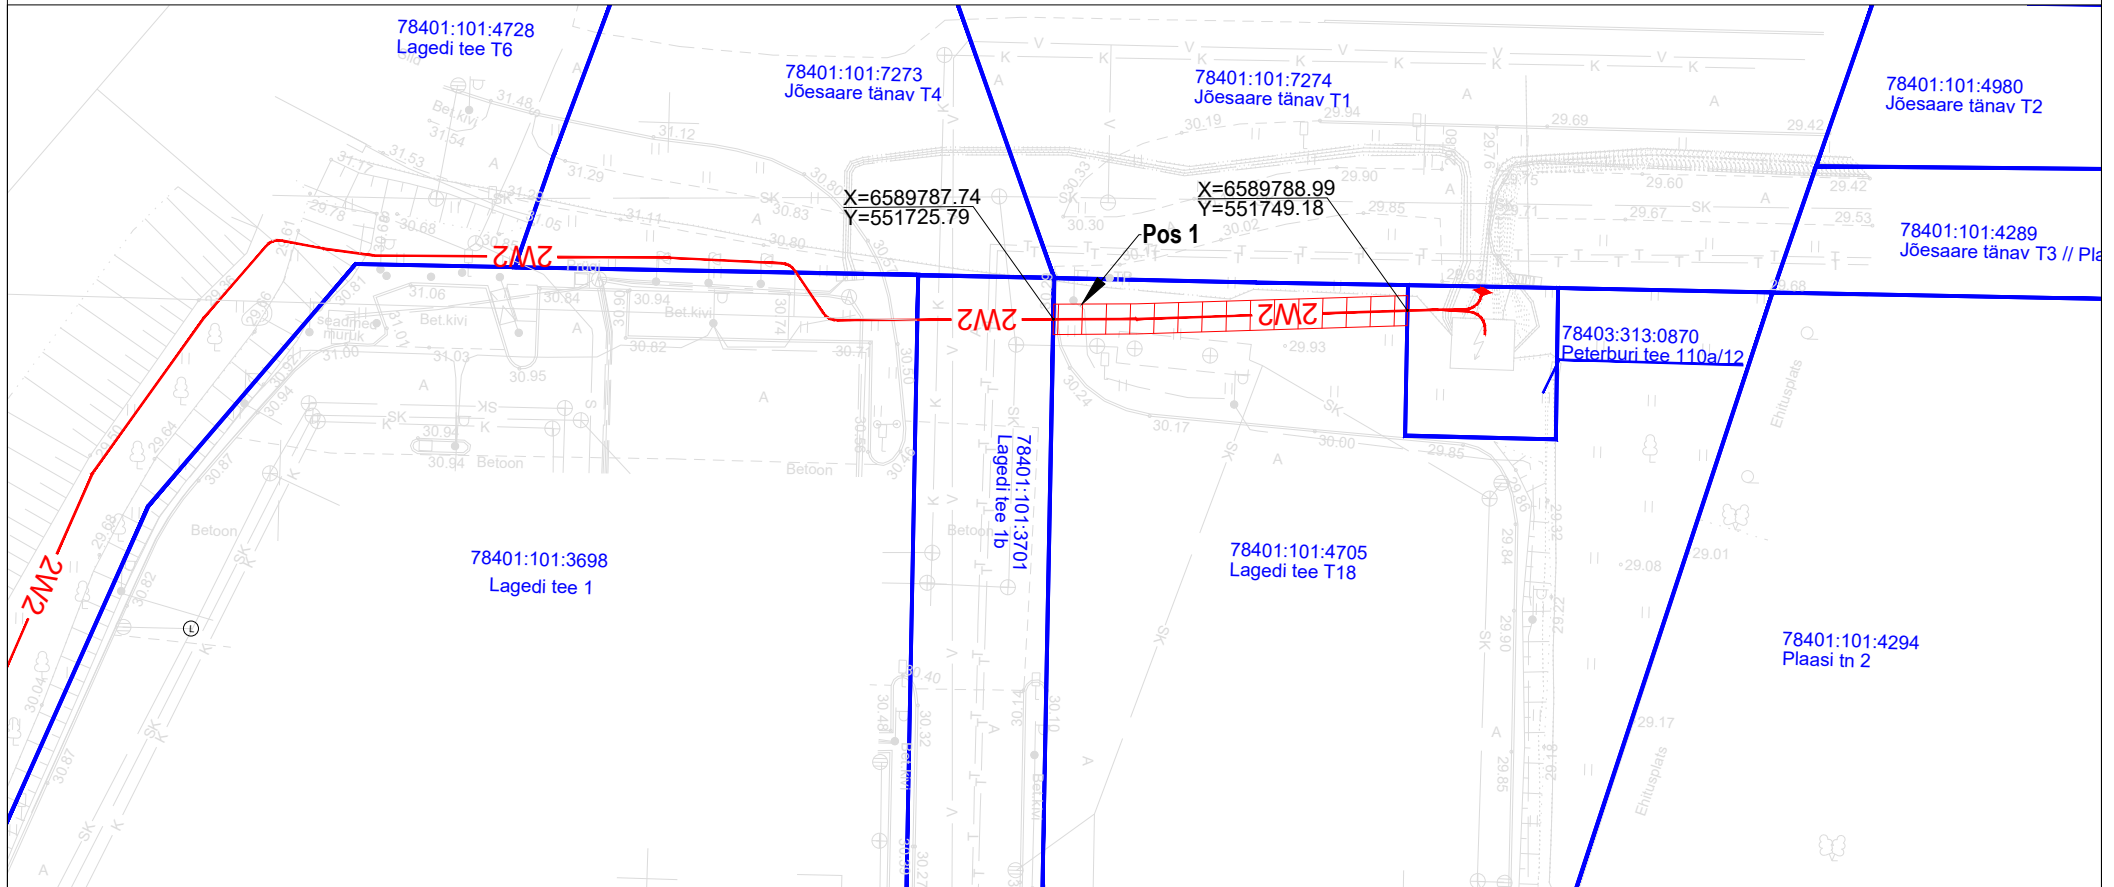

Jrk nr	IKÕ ala Pos nr (plaanil)	Kinnistu registriosa number	Katastriüksuse tunnus, nimi ja sihtotstarve:	Asukoht riigitee (nr ja nimi) suhtes (lõigu algus ja lõpp km):	Ala pindala ruutmeetrites m ²
1.	Pos 1	11608750	78401:101:4705; Lagedi tee T18; transpordimaa	Lagedi tee T18 km 0,20	47 m ²

	Kasutusõiguse ala
	Katastriüksuse piir
	Keskpingekaabel

Elektripaigaldise kaitsevöönd: Piki keskpingeakaablit kulgev ala, mida mõlemalt poolt piiravad liini äärmistest kaablitest 1 meetri kaugusel paiknevad mõttelised vertikaaltasandid.

Maakaabli pikkus maa-alal: 23

Projekti nimi: "Lagedi tee 1 madalpinge liitumine"
Objekti asukoht: Lagedi tee 1, Lasnamäe linnaosa, Tallinn, Harju maakond
Projekti number: 24-72 LC1064
Plaani koostaja: Denis Vereštšagin
Kuupäev: 10.11.2024