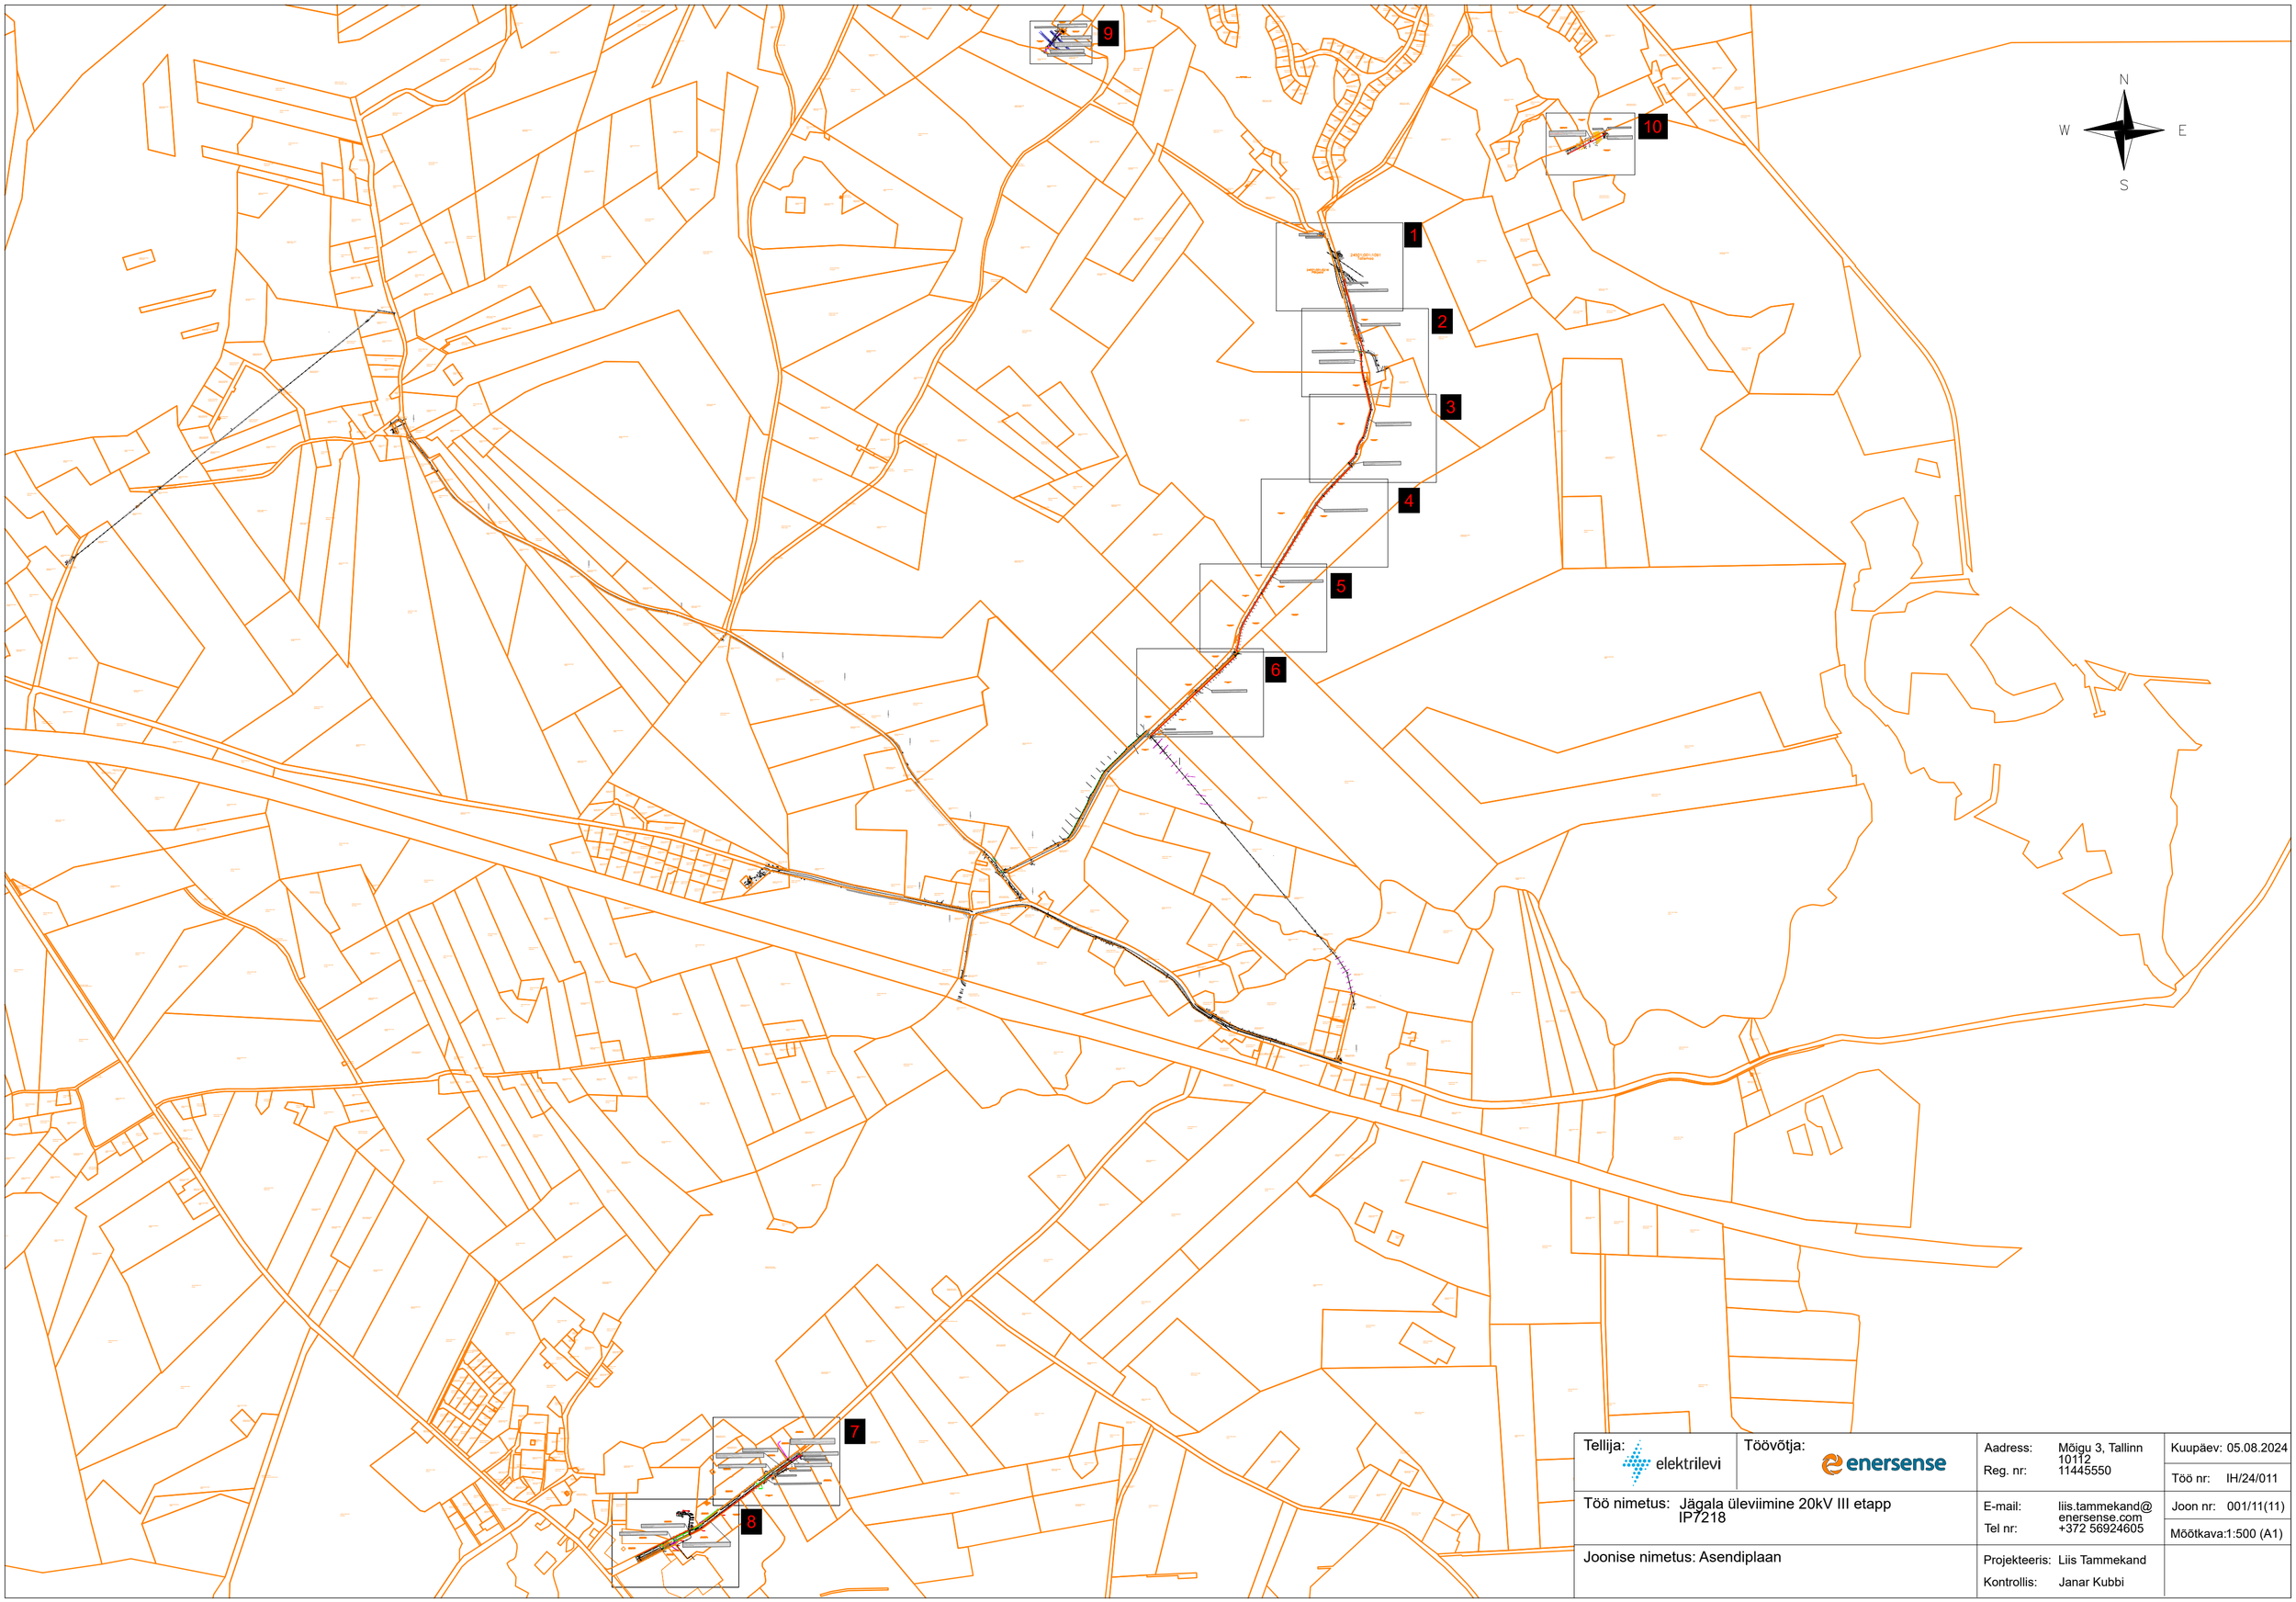

Tellija: elektrilevi	Töövõtja: enersense	Aadress: Mõigu 3, Tallinn 10112 Reg. nr: 11445550	Kuupäev: 05.08.2024 Töö nr: IH/24/011
Töö nimetus: Jägala üleviimine 20kV III etapp IP7218		E-mail: liis.tammekand@enersense.com Tel nr: +372 56924605	Joon nr: 001/11(11) Mõõtkava:1:500 (A1)
Joonise nimetus: Asendiplaan		Projekteeris: Liis Tammekand Kontrollis: Janar Kubbi	