
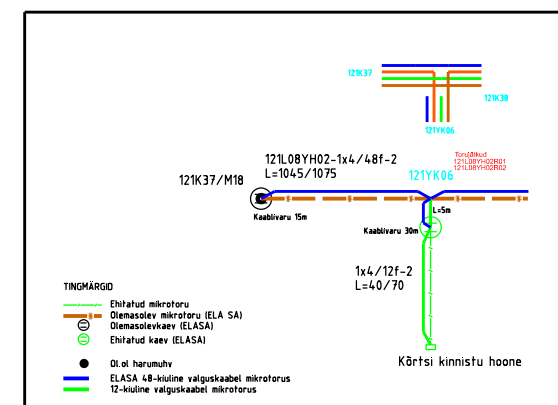


20301:003:0731
6 Valga-Uulu tee

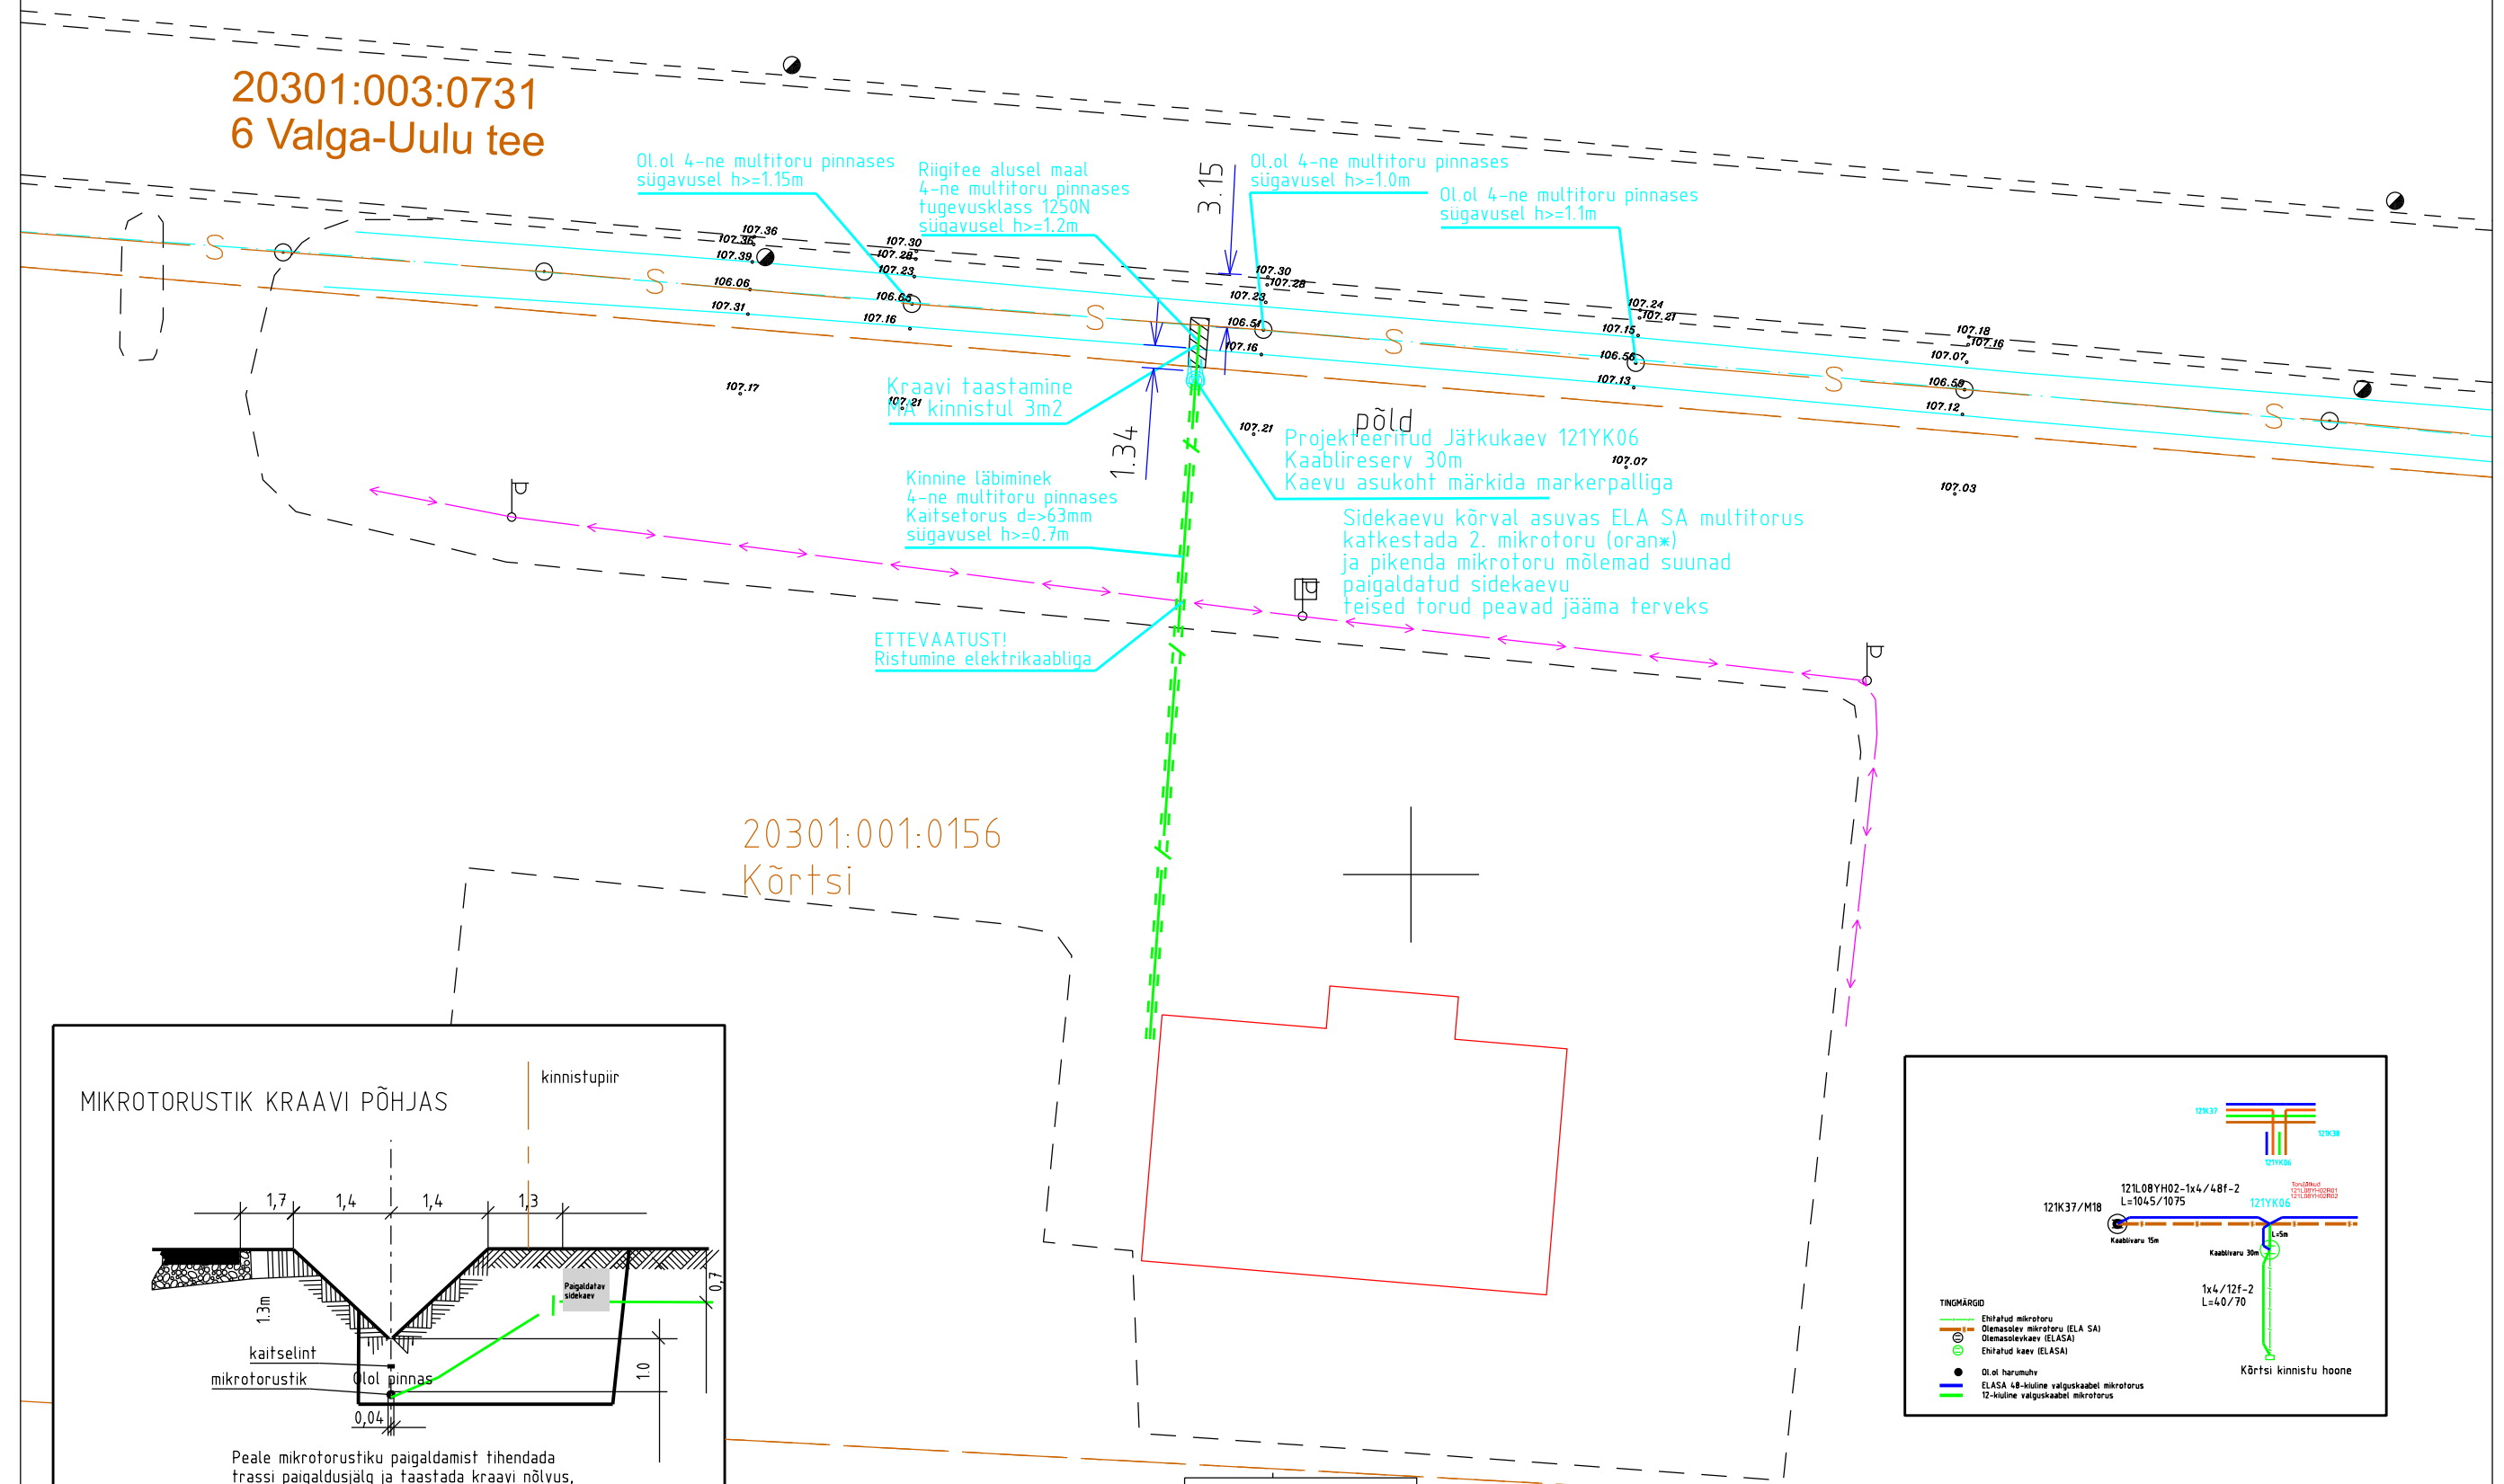

Fiberup OÜ Tartu maakond Reg nr: 14296004 Tel. 5177752	Objekt: Kõrtsi kinnistu liitumine	Kuup.	Koostas:	Projekti nr. FP-1095		
	Joonis: Sidetrassi plaan	28.05.24	L.Toomet			
	Aadress: Valga maakond, Tõrva vald, Kahu küla			1:500	Joonis 1	Leht 1/1