




LÄBILÕIGE A-E

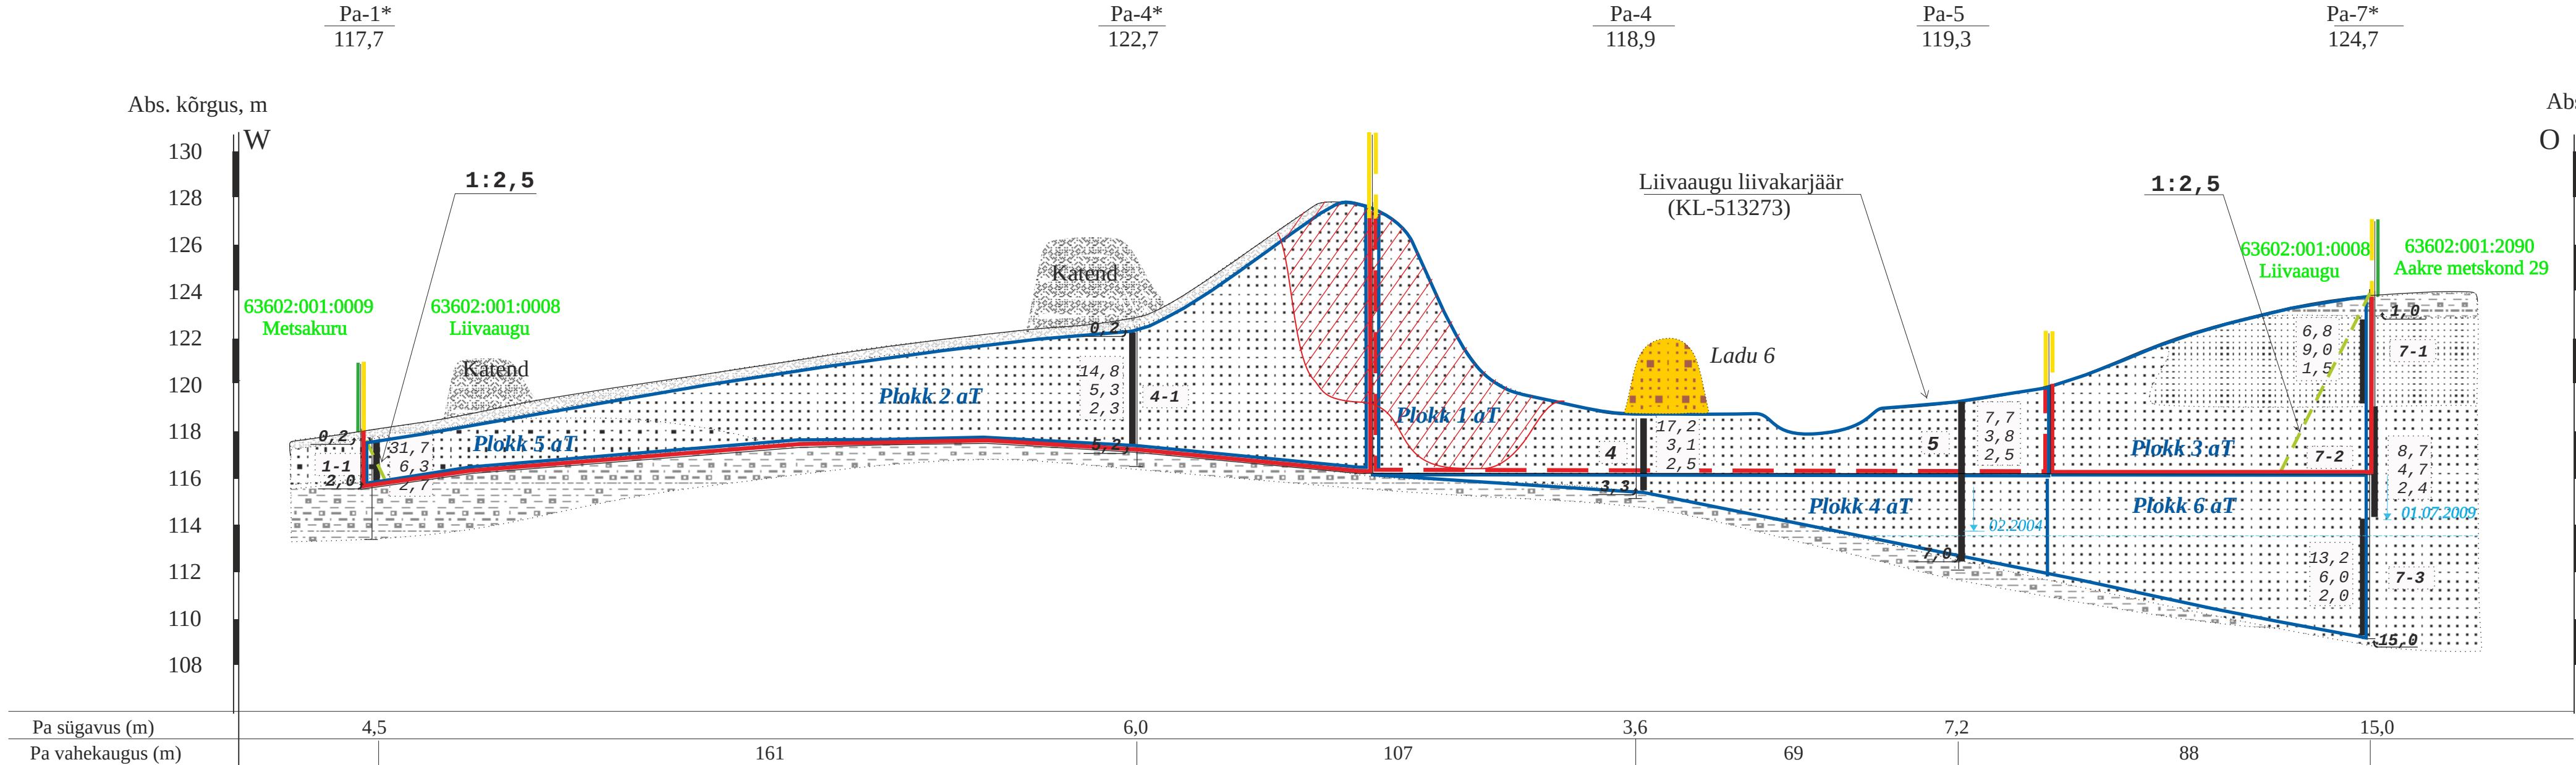

LÄBILÖIGE C-D

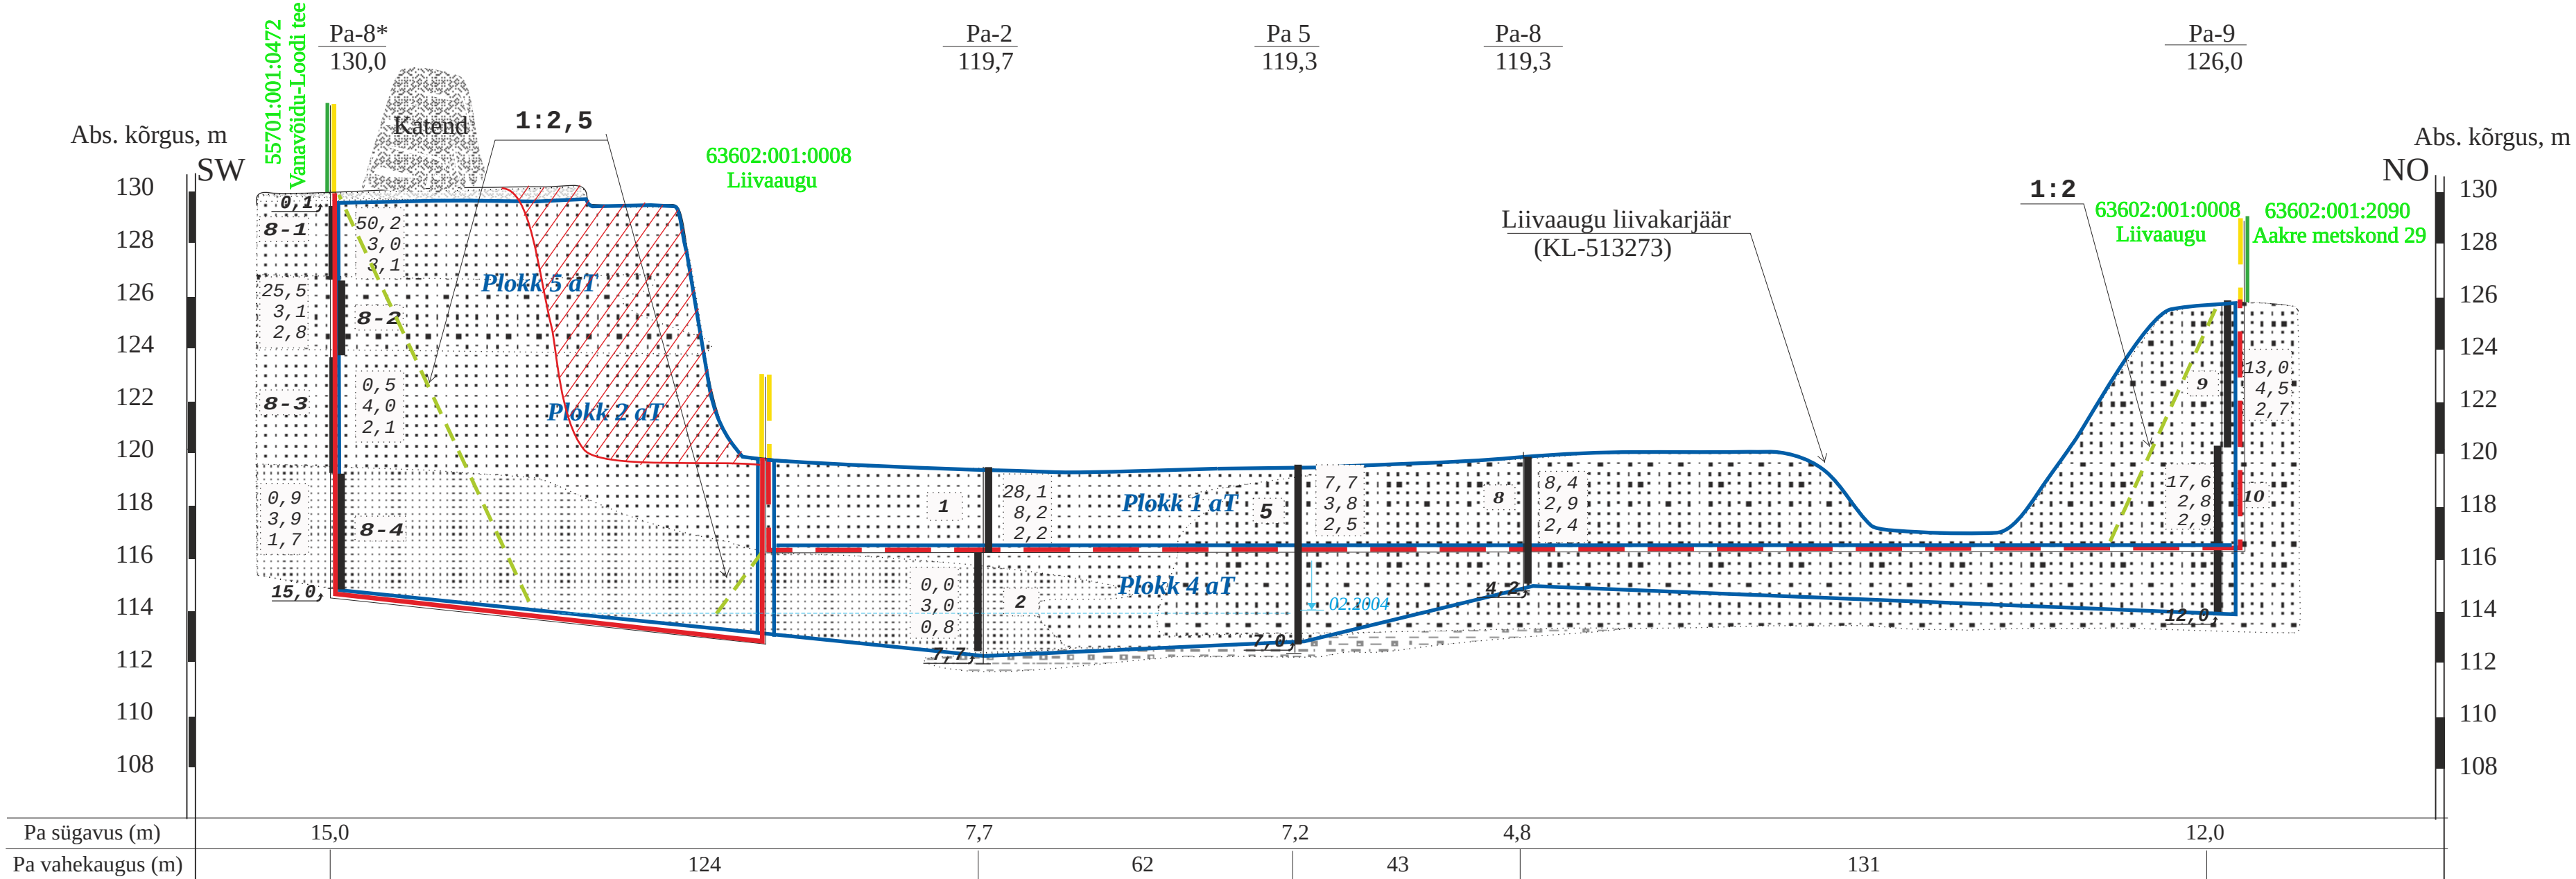

LEPPEMÄRGID

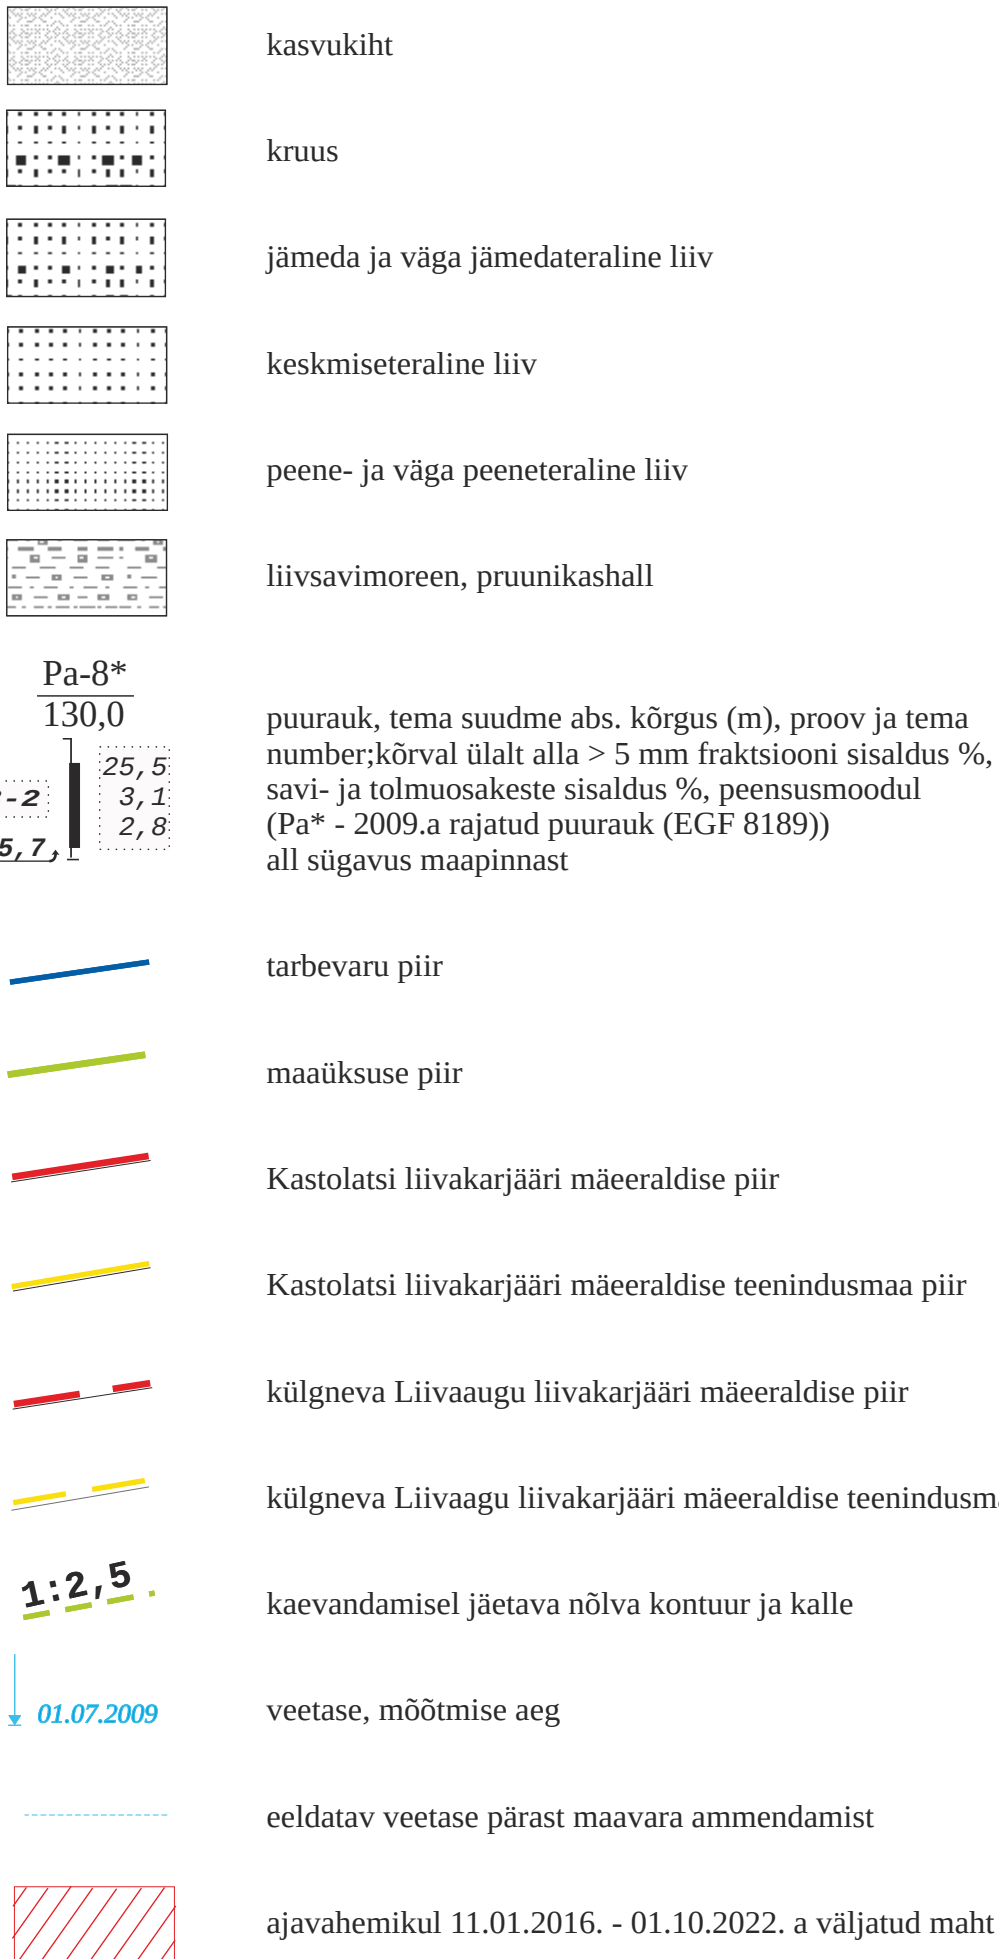

KASTOLATSI LIIVAKARJÄÄRI MÄERANDISE PLAANI GEOLOOGILISED LÄBILOIKED A-B ja C-D		Graafiline lisa 2
Töö:	Kastolatsi liivakarjääri maavara kaevandamise loa L.MK/322200 pikendamise taotlus	Töö nr 25-885
Asukoht:	Valga maakond, Otepää vald, Kastolatsi küla	$M_{\text{hor}} 1:1000$ $M_{\text{vert}} 1:200$
Tellija:	OÜ OTEPÄÄ BETOON, Otepää küla, Otepää vald 67412 e-mail: tarmo@ehitusgrupp.ee, tel 5087952	Tellija esindaja: Tarmo Ladva
MAAVARAÜRINGUD OÜ Reg. nr 14346587 Liiva 41, 50303, Tartu		Junni 2026
Koostas ja toimetas:	geoloog Rein Grünberg e-mail: rein.grunberg@gmail.com, tel 5158198	Allkiri:

Märkused:
Kasutatud markšeiderimõõdistuse plaani läbilõikeid (Grünberg, 2023)
Kõrgused EH2000 süsteemis