


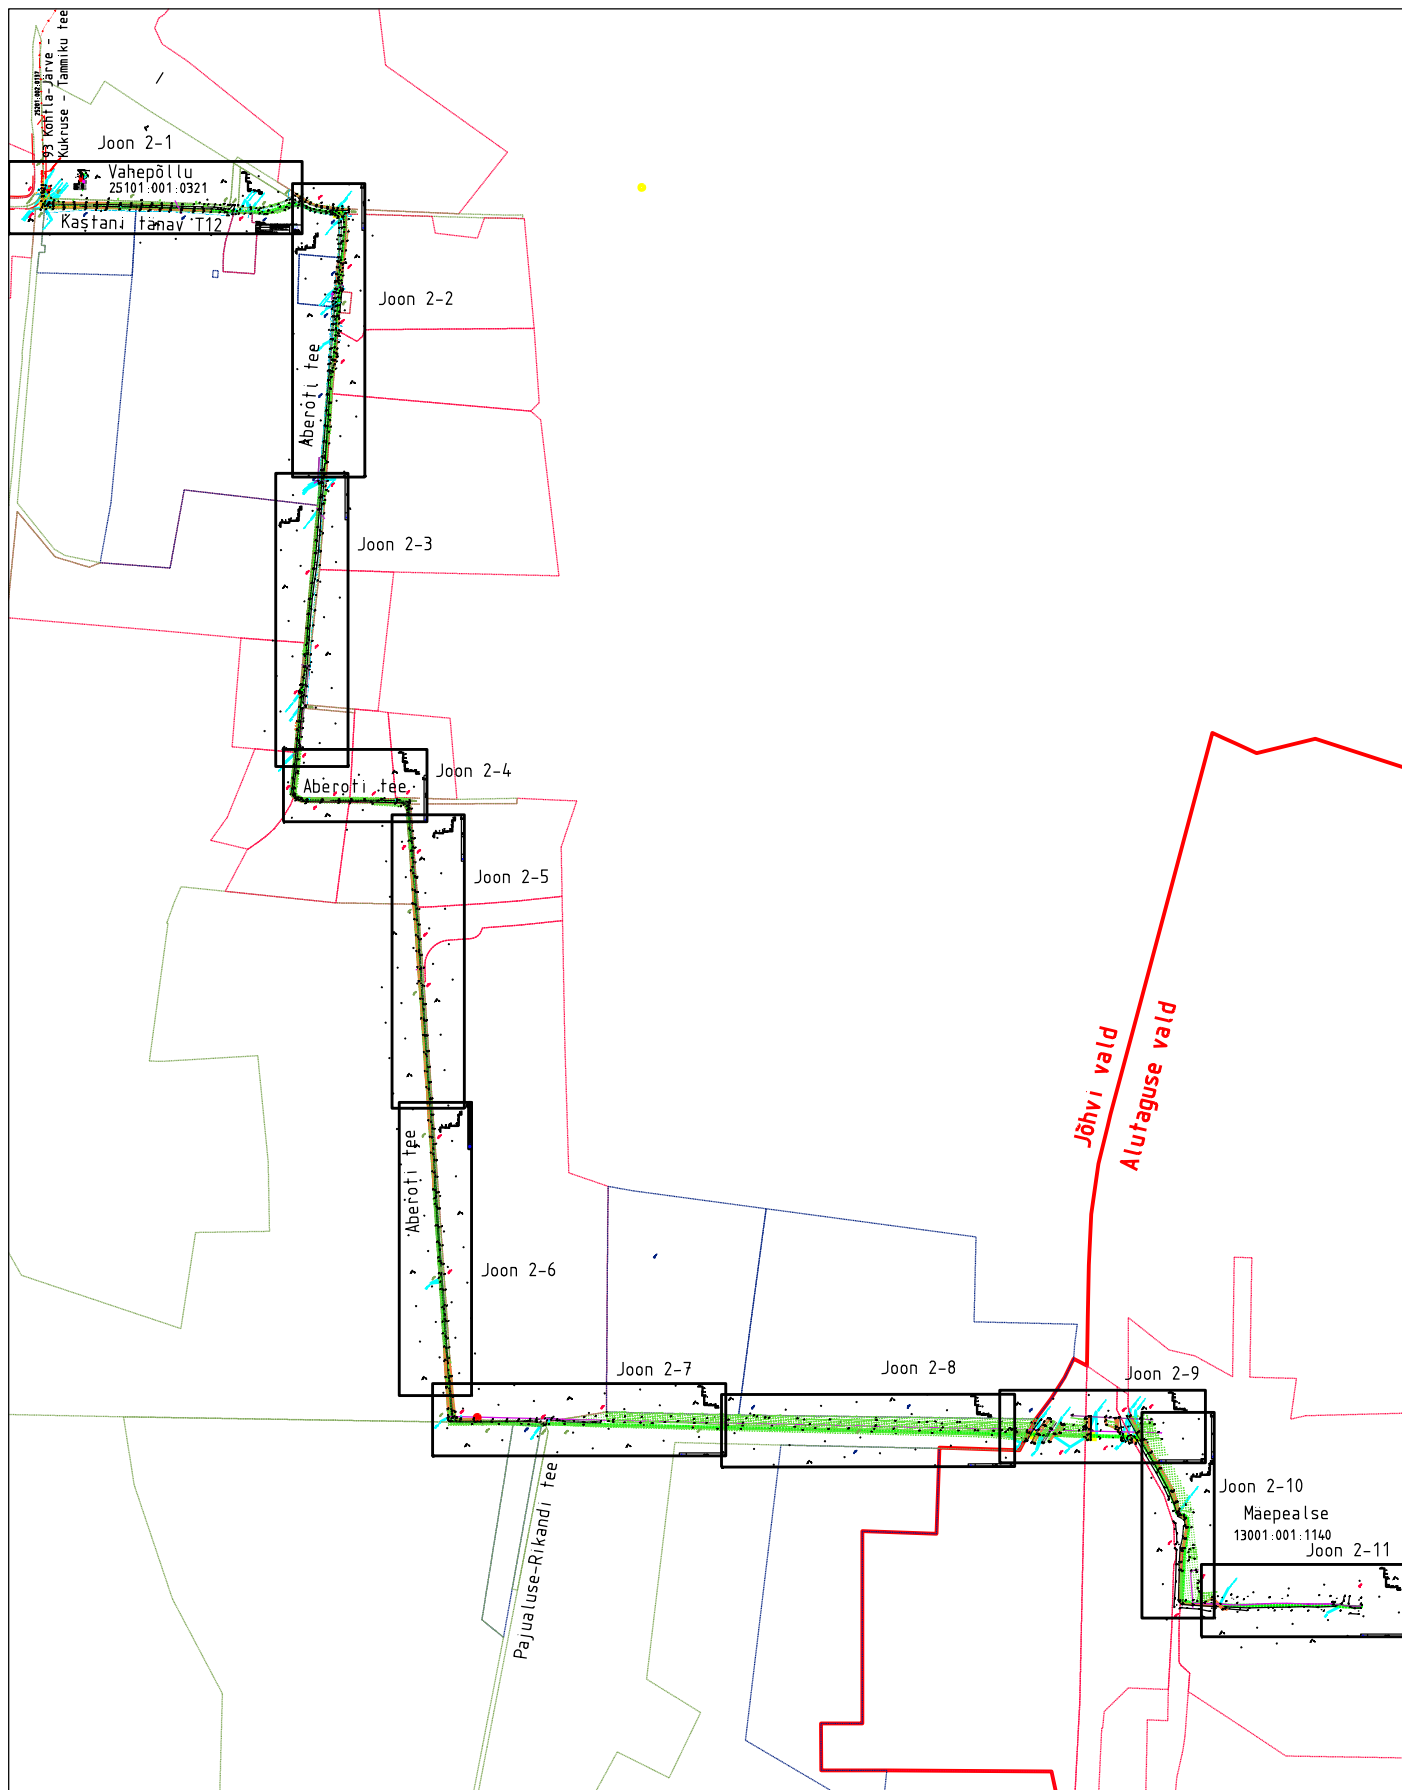


MÄRKUSED:

Kõrgused EH2000 süsteemis

Koordinaadid L-EST97 süsteemis

Plaanil kajastatud piirid Maa-ameti andmete põhjal seisuga 06.12.2023. (kihil "PIIR" esitatud piirijoonte asukohad on informatiivsed)

Töö nr. 10898P			Objekt: Ida-Viru maakond Jõhvi vald Tammiku alevik ja Alutaguse vald Kalina küla Mäepealse kinnistu ühendamine ELA SA võrguga				Jakoostatud: 06.12.2023
Objekti aadress			Mõõtkava 1:1500	Leht 1	Lehti 1	fail: 10898P Lehtede jaotus	
Koostas	A.Jõeluht		Joonis: Lehtede jaotus				
Kontrollis	H.Jürmann						

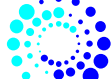

Kirjanurk
EEG000316; 686 MA-k
TEL003987
Hiievälja tee 20 Oru küla
Kose vald Harju maakond
tel: +37253739196