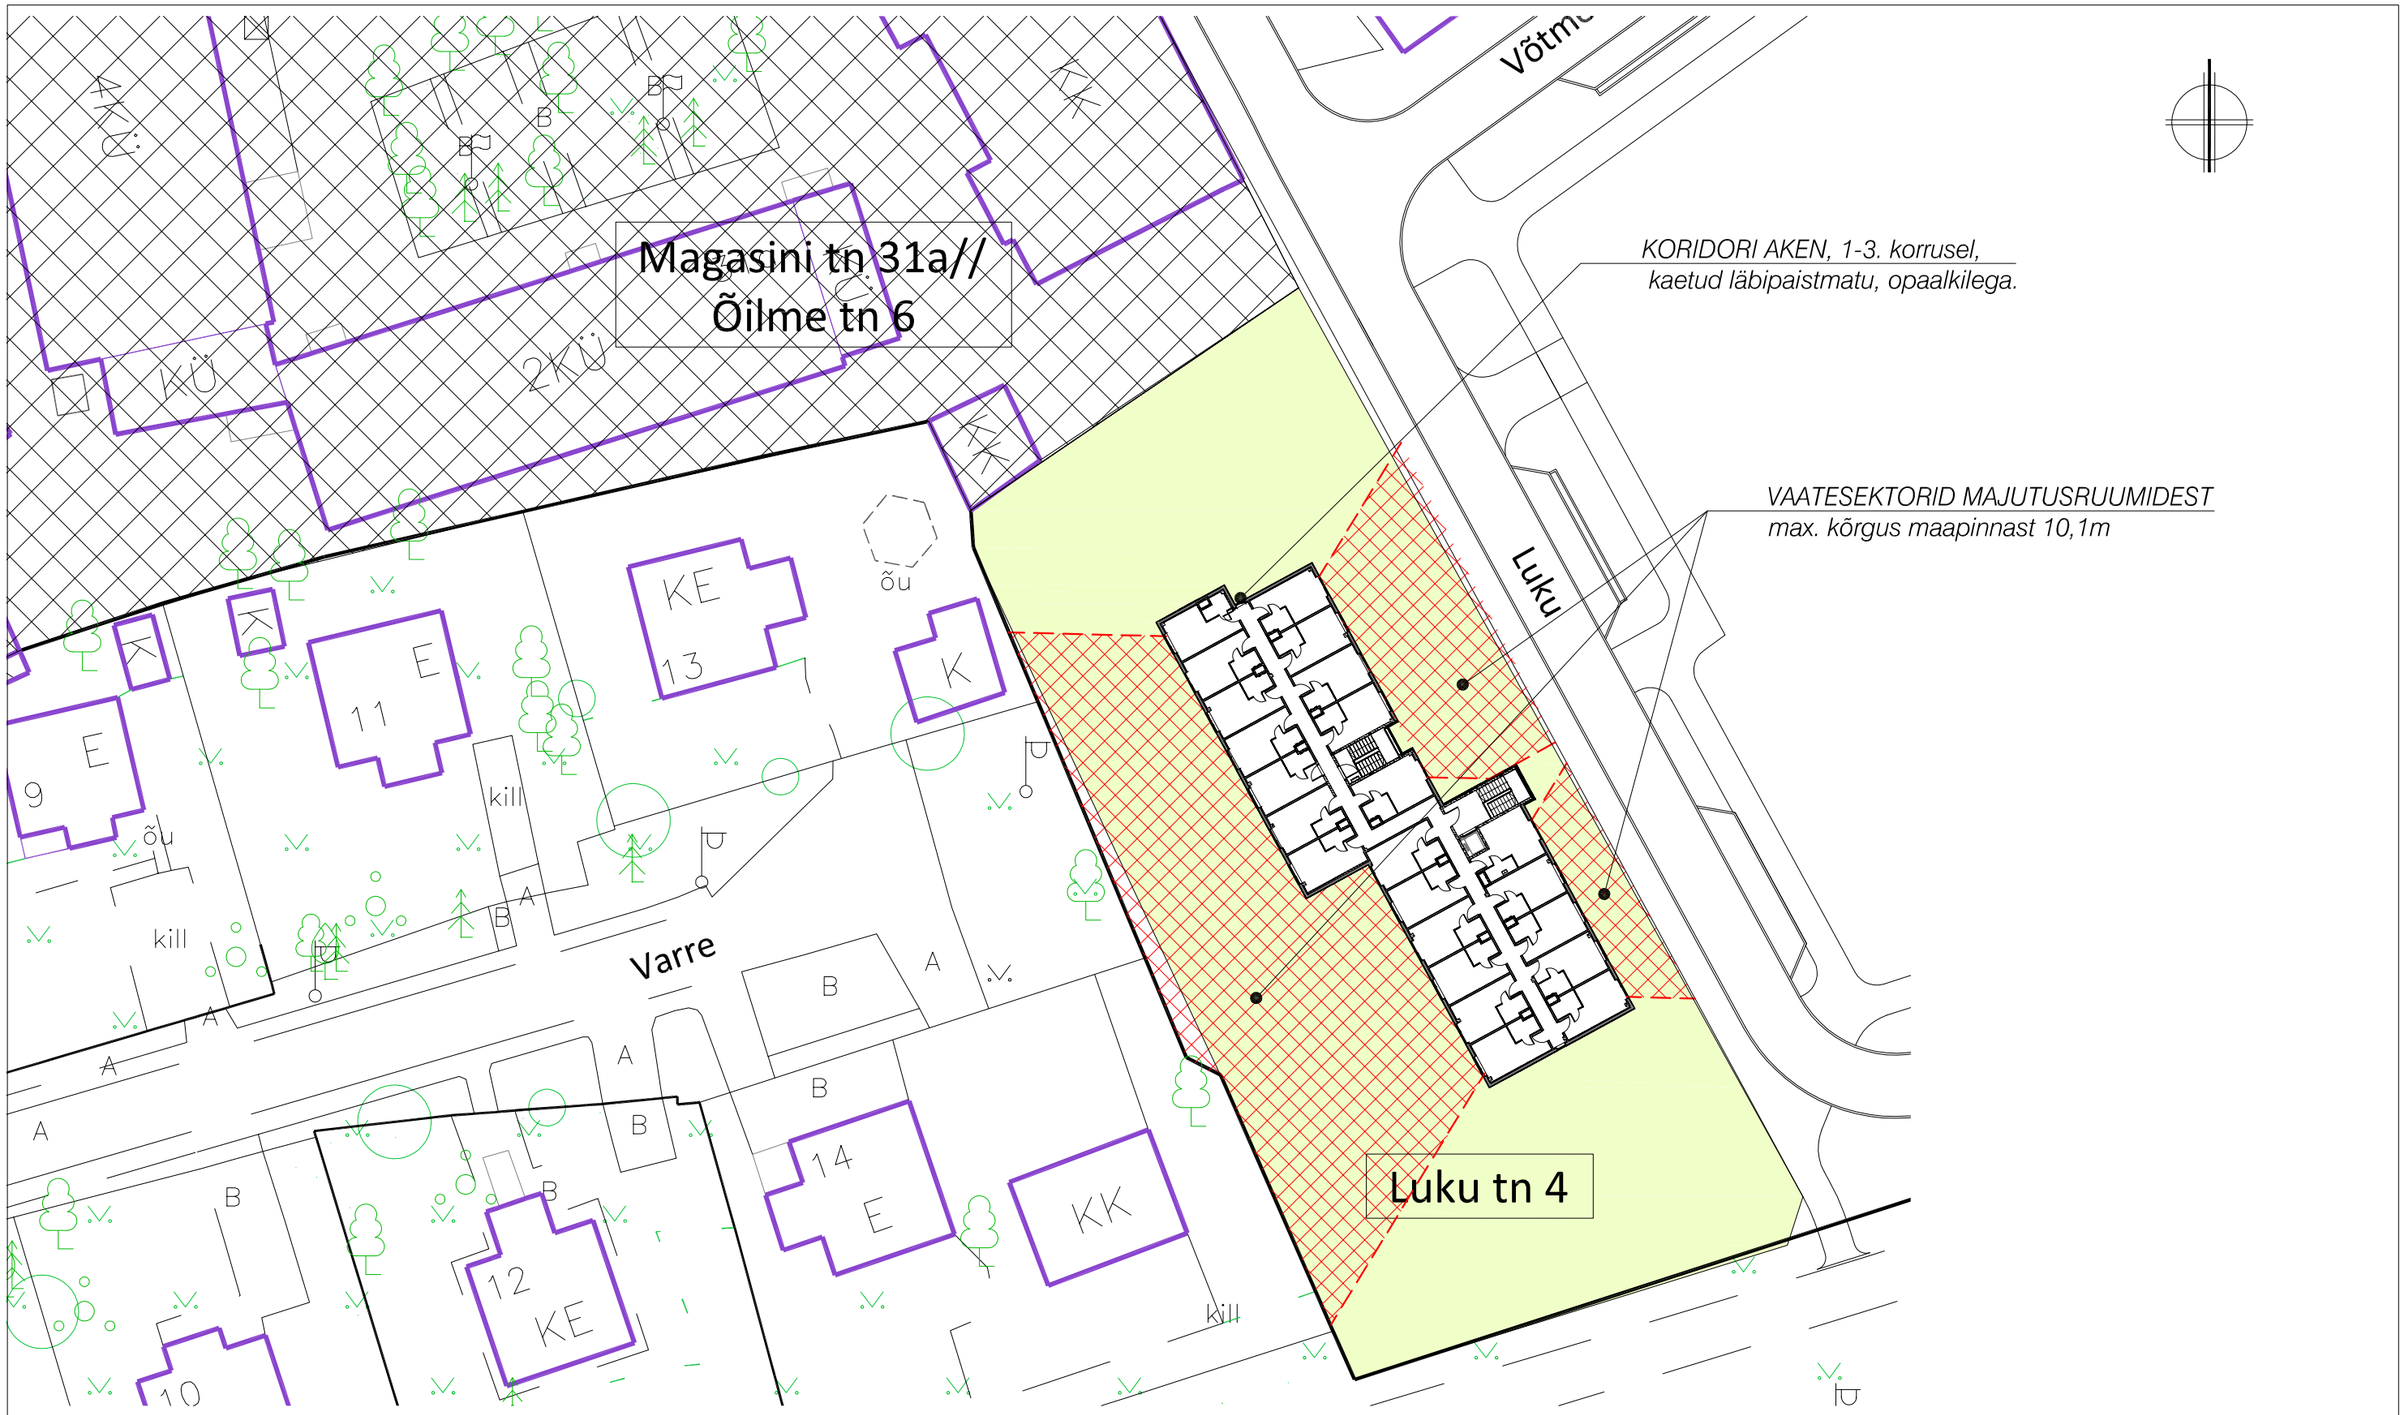

Luku tn 4. hoone vaatesektorite skeem majutusruumidest.

Töö tähis: LUKU4
Projekti nr: 26-4