



# Reoveepumpla RVP Jälgimäe A-A

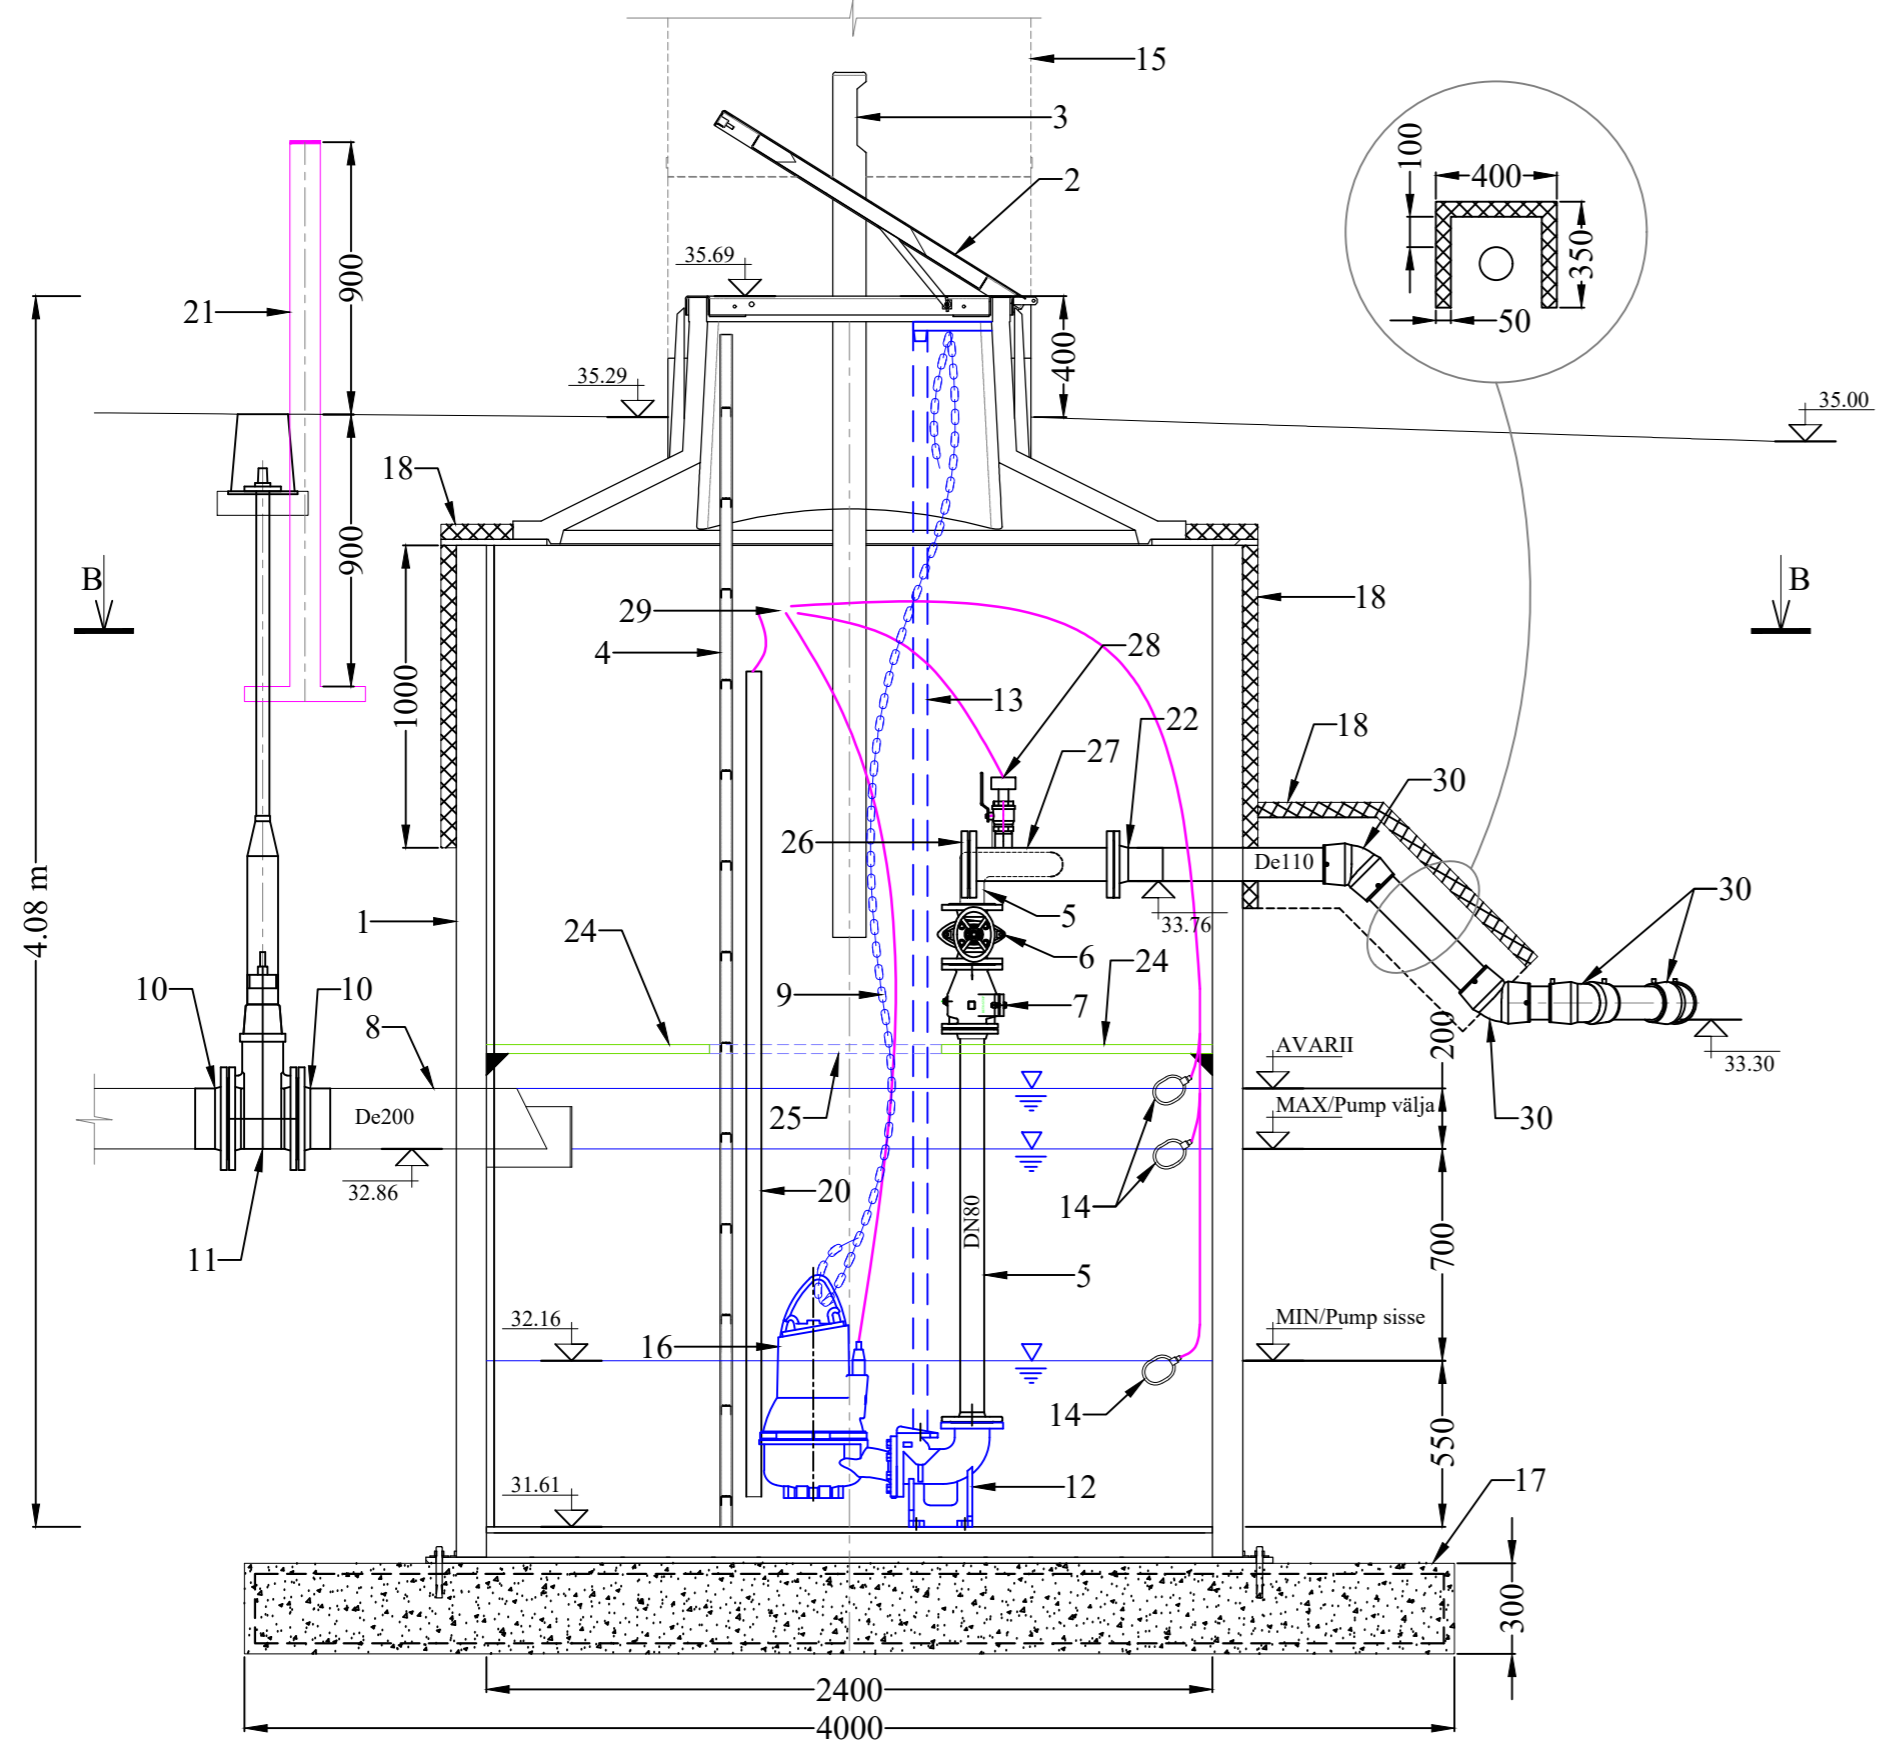

## SPETSIFIKATSIOON

1	Pumpla korpus Ømin 2400
2	Lukustatav teenindusluuk
3	Õhutustorud Ø100 (2 tk)
4	Teenindusredel
5	Survetorustik DN80
6	Kummikiilsüiber DN80
7	Tagasilöögiklapp DN80
8	Sissevoolutoru De200
9	Pumba tõstekett (2 tk)
10	Kaelus De200 äärikuga DN200
11	Kummikiilsüiber DN200 (spindlipikendus, kape, kape tugirõngas)
12	Pumba jalg koos kiirlukustusliitmikuga
13	Pumpade juhtsiinid
14	Ujuküliti
15	Juhtimiskilp
16	Reoveepump SLV.80.80.75.2.51D.C (Grundfos)
17	Ankurusplaat (armatuur, ankrud)
18	Soojusisolatsiooniplaat s=50mm
19	Tõsteaas
20	Tasemeandur koos kaitsetoruga
21	Markeerimispost Ø100 δmin=3 (5 tk)
22	Kaelus De110 äärikuga DN100
23	Kaablite hülsstorud De75
24	Teenindusplatvorm (teisaldatav) koos kandetalade ja kinnitustega
25	Hingedel avatav teenindusplatvormi osa
26	Pimeäärik DN100
27	Nelik DN100-80 (puhastuselemendi "PIG" sisend)
28	Keermestatud nippel sisekeermega kuulkraaniga 2" ja rõhuandur
29	Pumpla seadmete toite- ja juhtimiskaabeldus*
30	Elekterkeeviskäänik 45° De110


## B-B

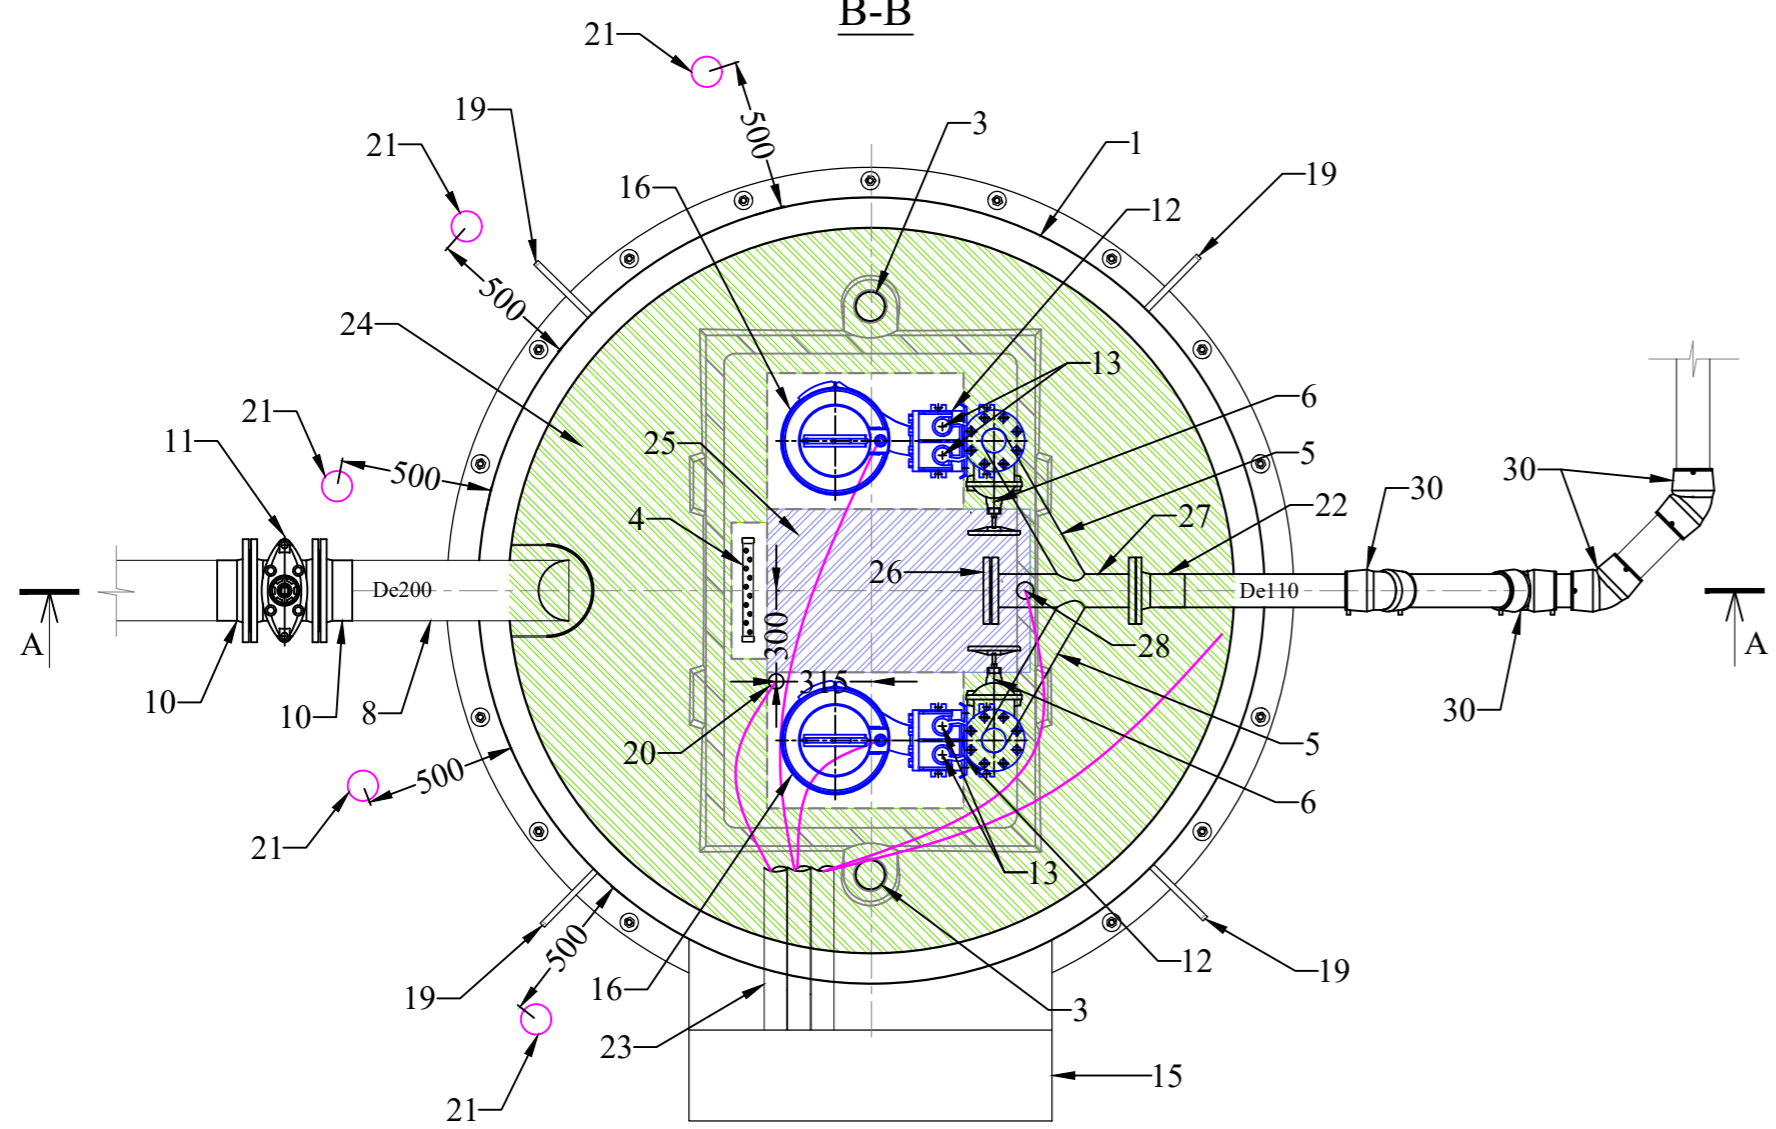

### MÄRKUSED:

- Muudatuse sisuks on kõrgusmõõdu näitude muutmine vanast süsteemist uude süsteemi (BK77 -> EH2000).

v02	Lahendus muudetud vastavalt EHR märkustele.	10.04.2024
Muudatuse nr	Muudatuse kirjeldus	Kuupäev
		Tellijä: Mastlop OÜ
Koostas: Marko Raid Vastutav pädev isik: Marko Raid Lähetealli nimi: AQ22033_PP_VKV-9-01_EVP-joonised.dwg Projekti koostamise kuupäev: 07.10.2022		Töö nimetus: Jälgimäe küla Kaili ja Jälgimäe tee 51 kinnistute detailplaneeringu järgsed veevarustuse ja kanalisatsiooni välisvõrgud Joonise nimetus: Reoveepumpla skeem (muudatusjoonis) Objekti address: Jälgimäe küla, Saku vald, Harju maakond Töö nr: AQ22033 Staadium: PP Joonise nr: VKV-9-01 Mõõtkava: -
AQUARE OÜ Reg.nr. 14785938 Mustamäe tee 6b Tallinn, Harjumaa Tel +372 666 1939 aquare@aquare.ee		

		Saku Vallavalitsus			
Pikk 12, 51009 Tartu. Tel 7409 361 Juhataja: Toomas Kooskora Projektijuhit: Meelis Viirma Projekteerija: Maarika Muuli		Töö nimetus: Tänassilma ja Jälgimäe küla vahelise ühisveevärgi ja kanalisatsiooni rajamine Joonise nimetus: Reoveepumpla skeem			
Projekt	Kuupäev: 11.12.2017	Staadium: Põhiprojekt	Mõõt: -	Töö nr: 06-17	Leht: VK-7-03
					Leht: VK-7-10