



1:250

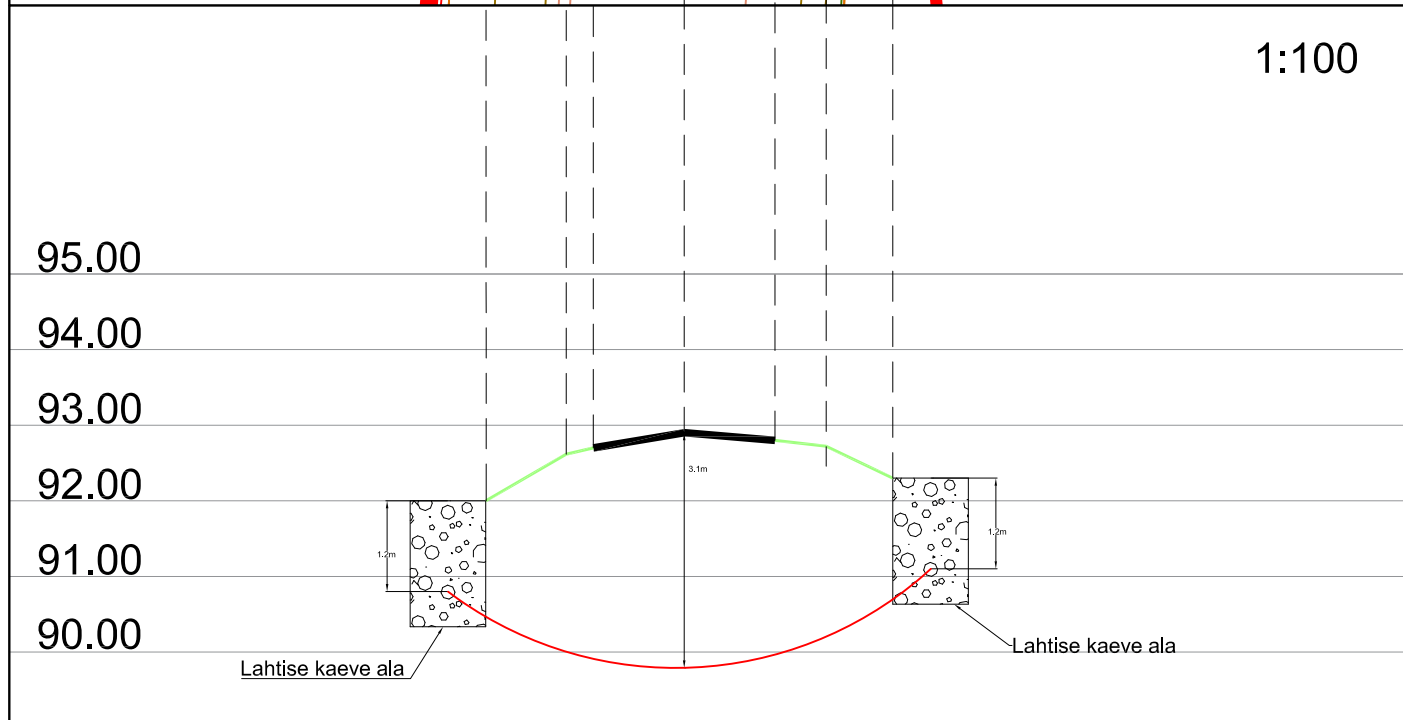

1:100

Ristumine 14118 Vaiatu-Mälaja teega km-l 0,2

Muudatuse nr	Kuupäev	Projekteerija	Vastutav spetsialist	Selgitus

Projekteerija  Keskkonnaprojekt <small>ENGINEERING & CONSULTATIONS</small> OÜ KESKKONNAPROJEKT A: Ringtee 12, 51013 Tartu T: +372 7305 060 E: kp@keskkonnaprojekt.ee MTR reg nr EL10769210-0001	Töö nimetus Passiivse elektroonilise side juurdepääsuvõrgu rajamine, Vaiatu, Jõgeva vald, Jõgeva maakond Projekti kood VT2097	Töö tellija Enefit AS	
	Joonise nimetus Ristlõige	Töö väljaandmise aeg 08.04.2024	
	Objekti aadress Vaiatu, Jõgeva vald, Jõgevamaa	Joonise digiaadress VT2097_EP_EN-6-01.dwg	
Kontrollis Marek Uiboupin	Allkiri	Projekti staadium EP	Töö number VT2097
Projekteeris Robert Putnik	Allkiri	Mõõtkava 1:250	Joonise number EN-6-02