


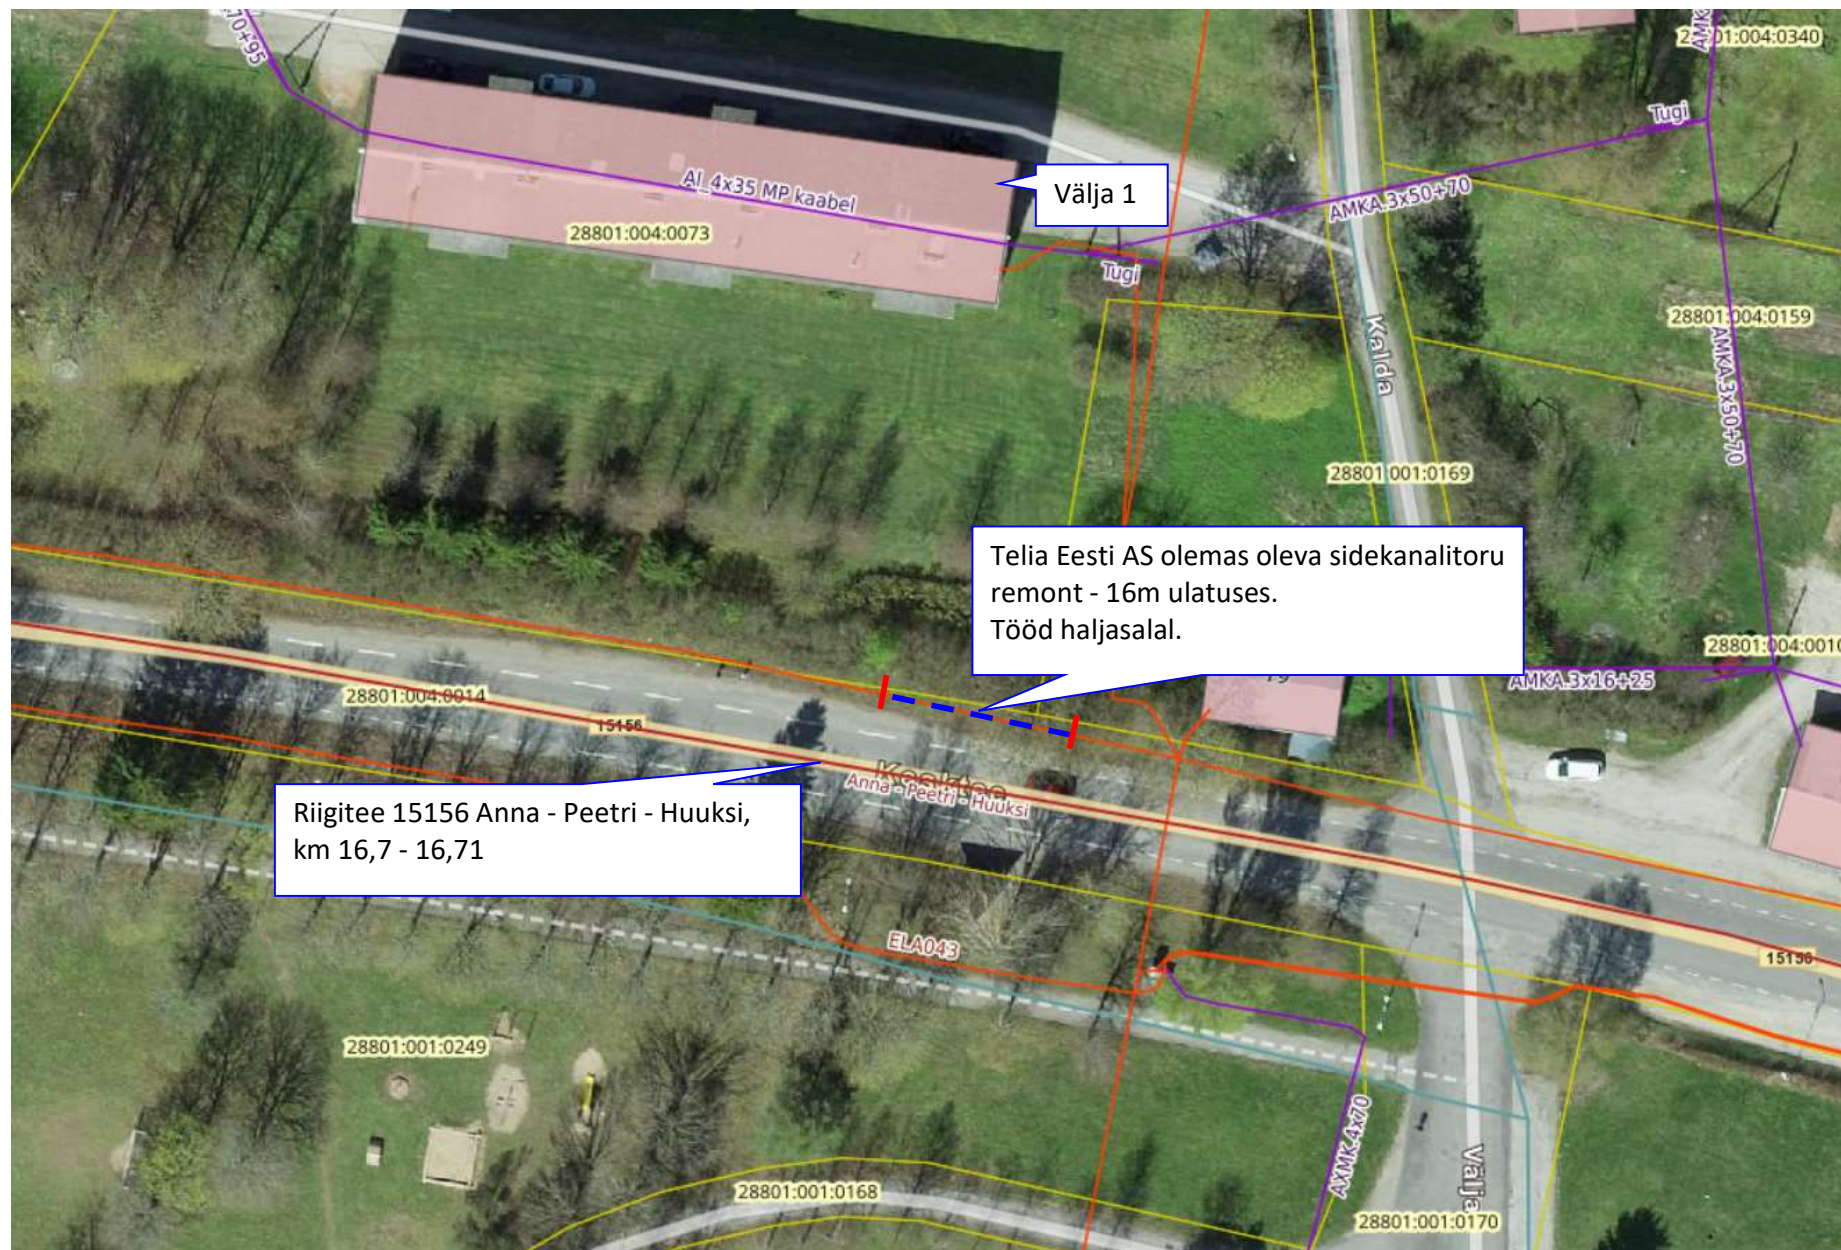

Välja 1

Telia Eesti AS olemas oleva sidekanalitoru
remont - 16m ulatuses.
Tööd haljasalal.

Riigitee 15156 Anna - Peetri - Huuksi,
km 16,7 - 16,71