


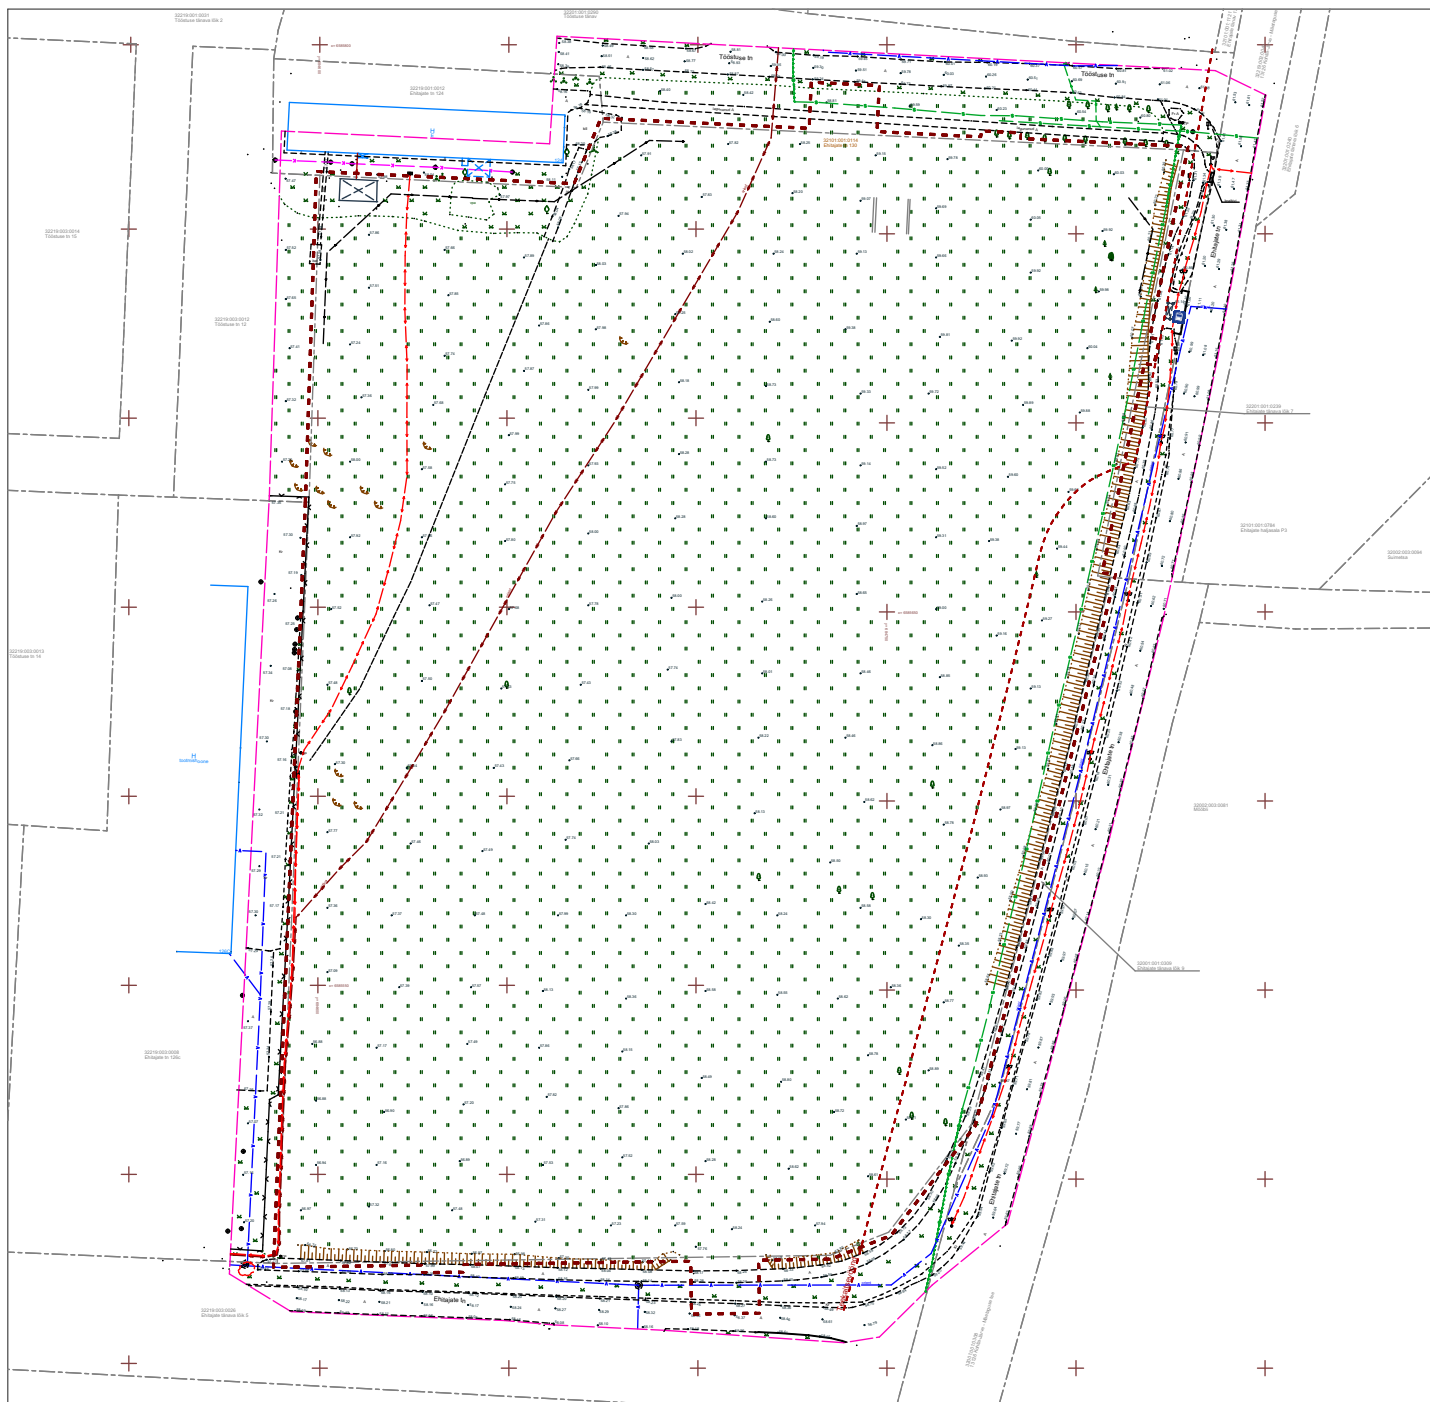

TINGMÄRGID

- planeeringuala piir
- ol.olev katastriüksuse piir
- teekaitsevööndi piir
- ol.olev tee
- ol.olev kõrghaljastus
- ol.olev aed
- ol.olev sidekaabel
- ol.olev veetorustik
- ol.olev kanalisatsioonitorustik
- ol.olev madalpingekaabel

Geodeetilise mõõdistamise teostas Geodeesia Partner OÜ
MTR. reg. nr. EEG000490
Töö nr. 1929-24
Mõõdistatud 14.10.2024
info@geodeesiapartner.ee

Märkused:
1. Koordinaadid riiklikus L-EST'97 süsteemis
2. Kõrgused EH2000 kõrguste süsteemis
3. Katastriüksuste piirid saadud Maa-ametist seisuga 14.10.2024

NR	Kuupäev	Muudatus	Autor
KONTSEPT arhitektuuribüroo		Töö nimi: Kohtla-Järve linna Järve linnaosas Ehitajate tn 130 kinnisasja ja lähiala detailplaneering	
Kontsept Arhitektuuribüroo OÜ Maakri 19, 10145 Tallinn, Harjumaa, Eesti Reg. nr. 14727651 MTR EEP004231 Mob. +372 55 609 301 info@kontsept.ee www.kontsept.ee		Tellijä: Reme Grupp OÜ Aadress: Ehitajate tn 130, Järve linnaosa, Kohtla-Järve linn, Ida- Viru maakond	Töö nr: 24170
Joonise nimetus ML106_2291_DP_AR-4-02_tugiplaan		Arhitektid: Kaidi Pöder, Margo Koppel, Helena Ojabstein	Projekti osa: AR
Vastutavad arhitektid: Kaidi Pöder, Margo Koppel		Projektijuhid: Kaidi Pöder, Margo Koppel	Projekti staadium: DP
			Joonise nr: 4-02
			Muudatus: v01
			Mõõtkava: 1:2000
			Joonise formaat: A4
			Kuupäev: 10/09/2026