



# Isikliku kasutusõiguse seadmise plaan

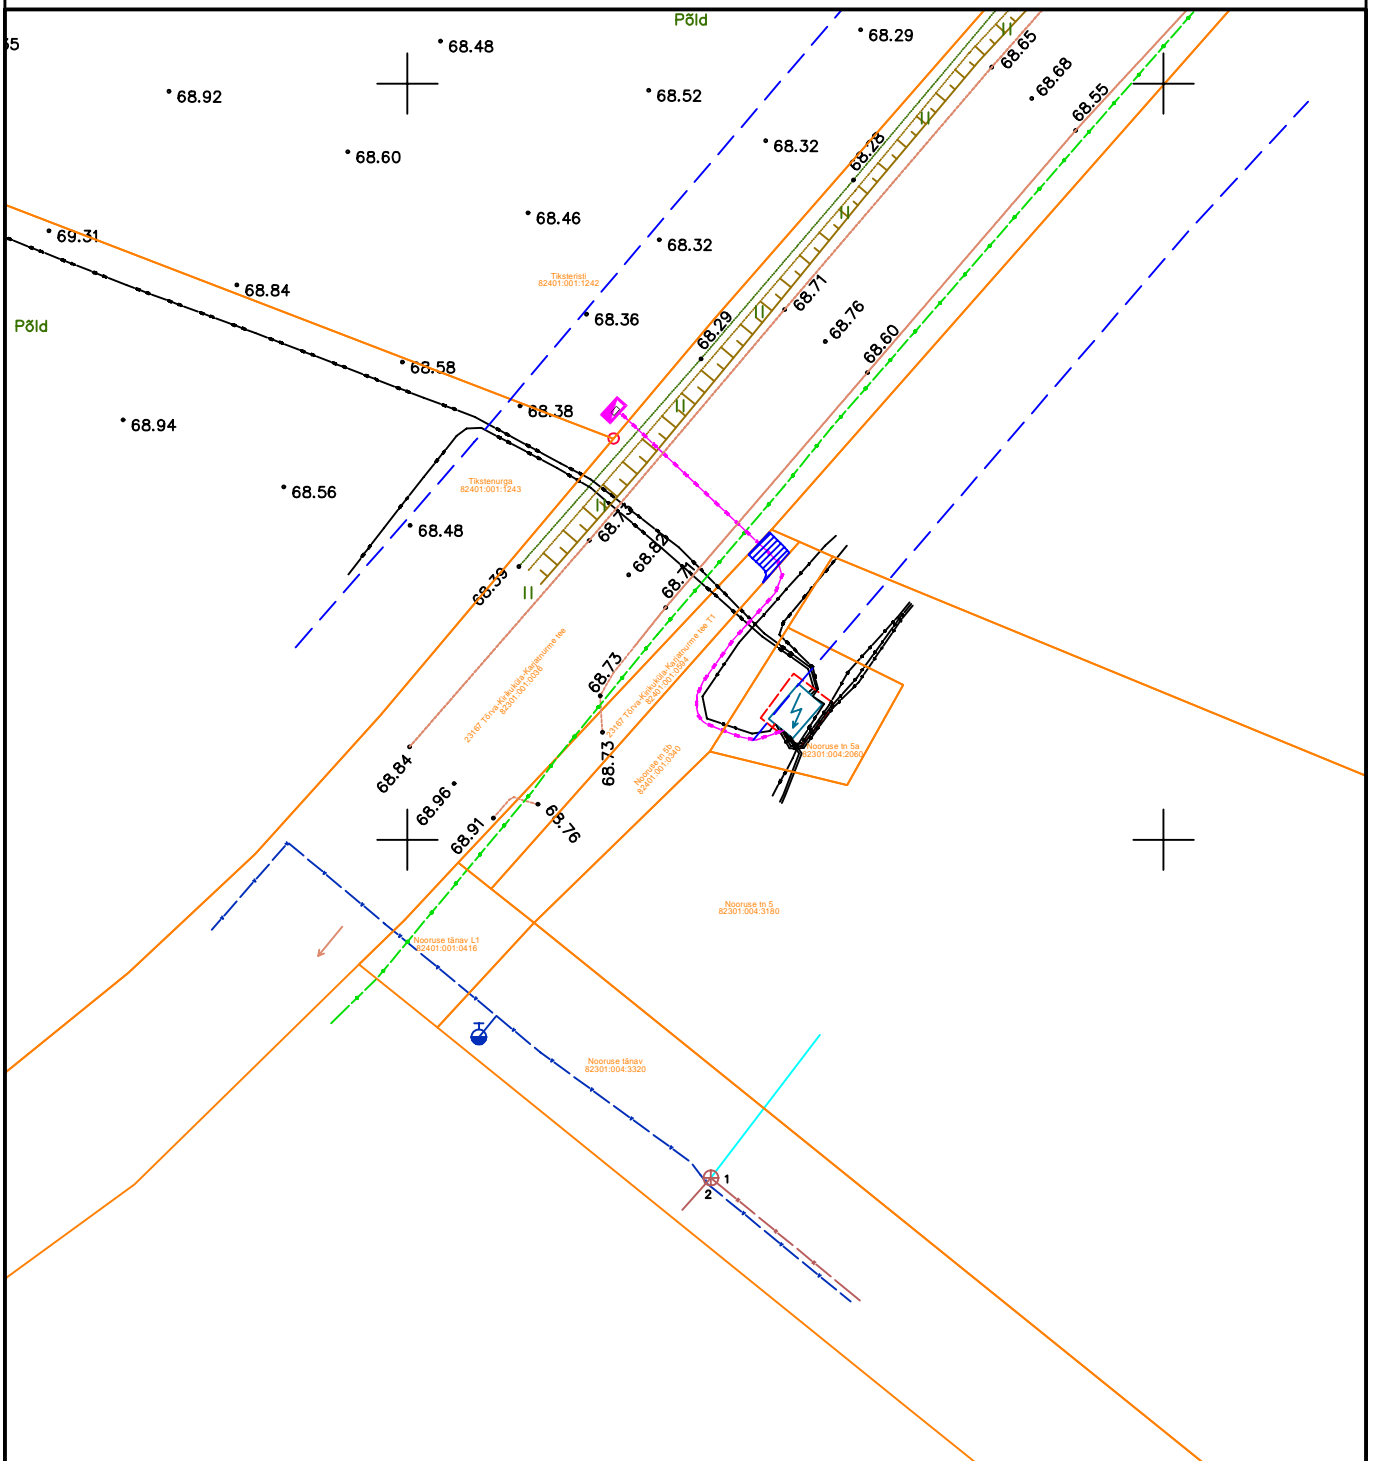

IKÕ ala Pos nr	Kinnistu reg.osa number	Katastriüksuse tunnus, nimi ja sihtotstarve	Asukoht riigitee suhtes	Ala pindala, m <sup>2</sup>
Pos. 1	21237750	23167 Tõrva-Kirikuküla-Karjatnurme tee T1 82401:001:0594 Transpordimaa	km 0,11	4

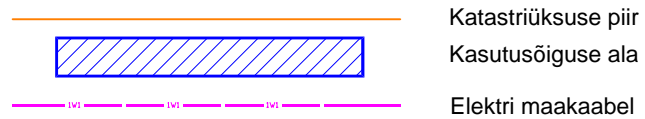

Projekt <b>Tiksteristi kinnistu liitumine elektrivõrguga. Kirikuküla, Tõrva vald, Valga maakond</b>				Tellija <b>Elektrilevi OÜ</b>			
 LEONHARD WEISS E-post estonia@leonhard-weiss.com Telefon +372 601 2285 Registrikood 12083348		Joonis <b>Isikliku kasutusõiguse seadmise plaan</b>		Joonise nr <b>LC5042</b>			
		Projekteeris	<b>A. Hanimägi</b>	508 7884	Möötkava	M 1:500	
		Kontrollis	<b>A.Erik</b>	53 090 199	Staadium	Tööprojekt	
					Keel EST	Leht 1	Lehti 1