




Vaade kagust

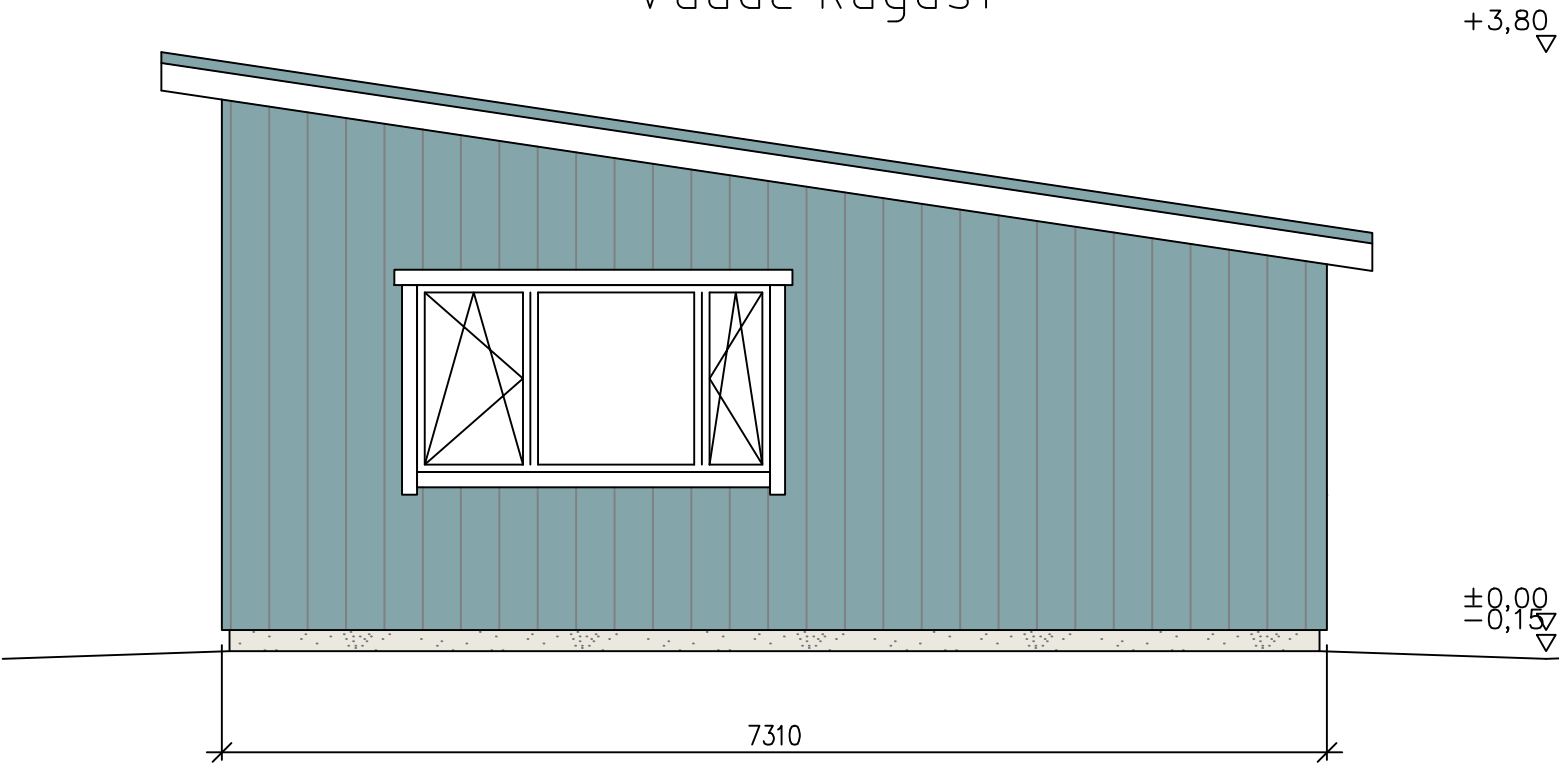


Vaade kirdest

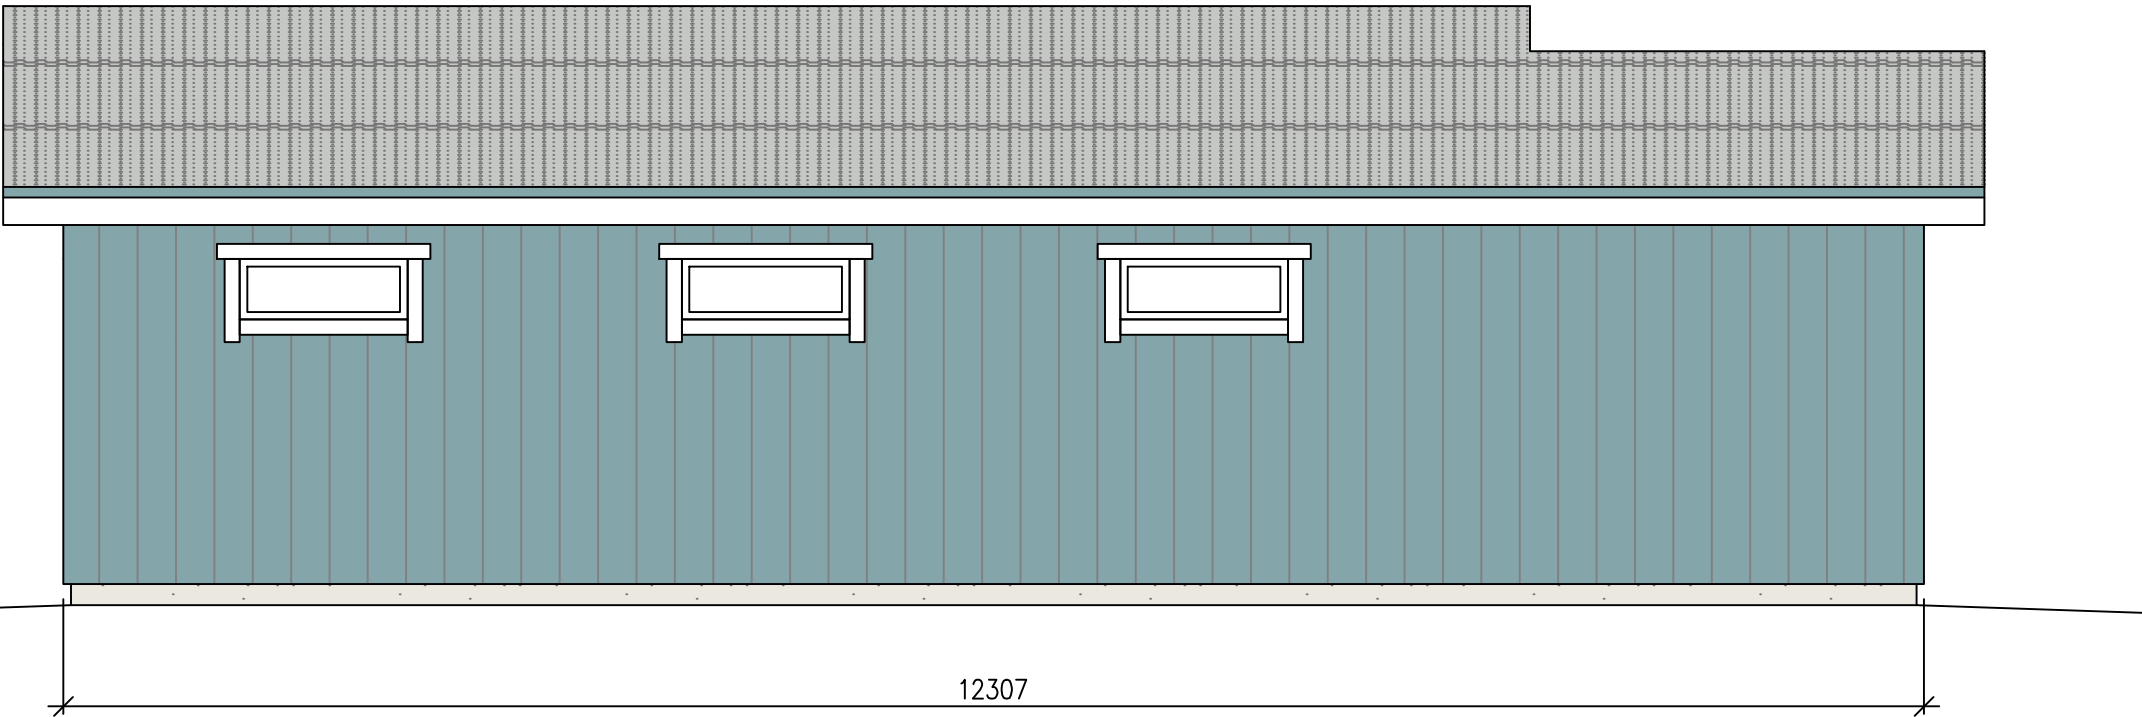

Vaade loodest

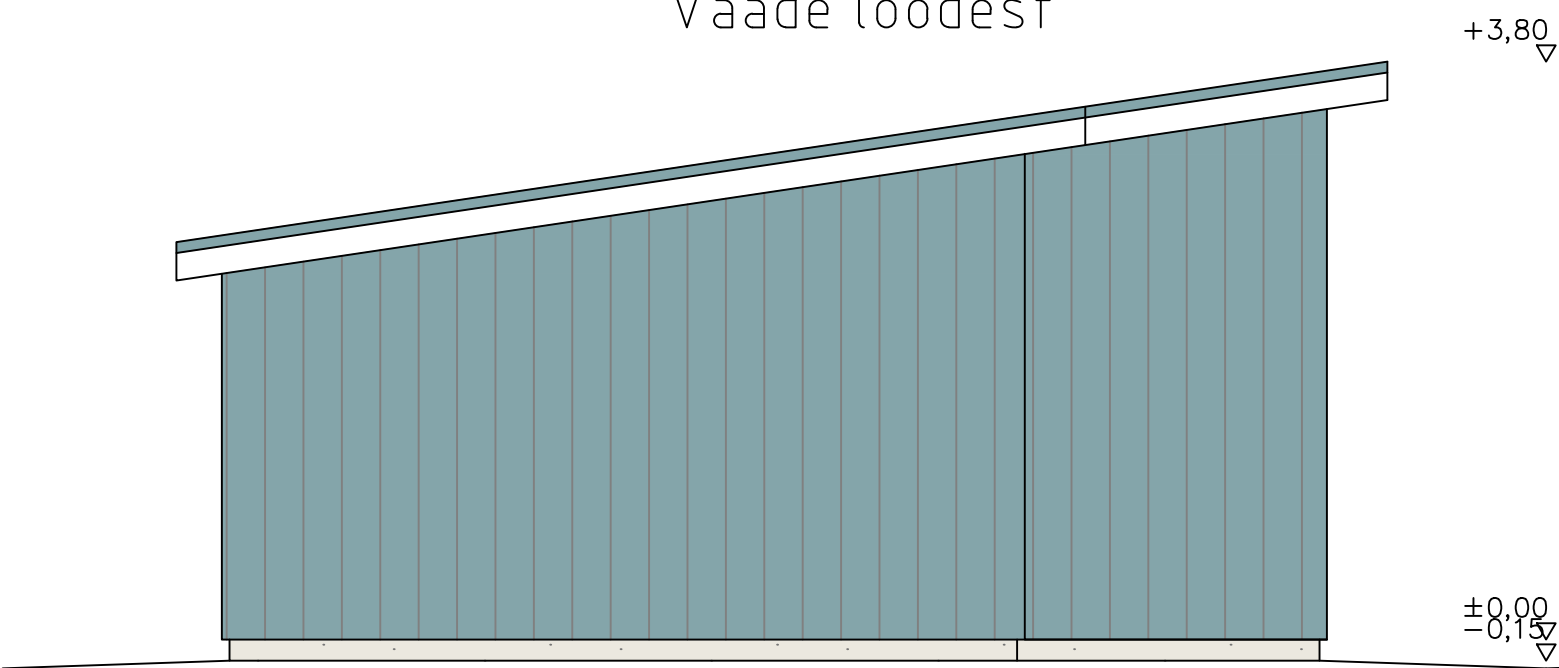

Vaade edelast

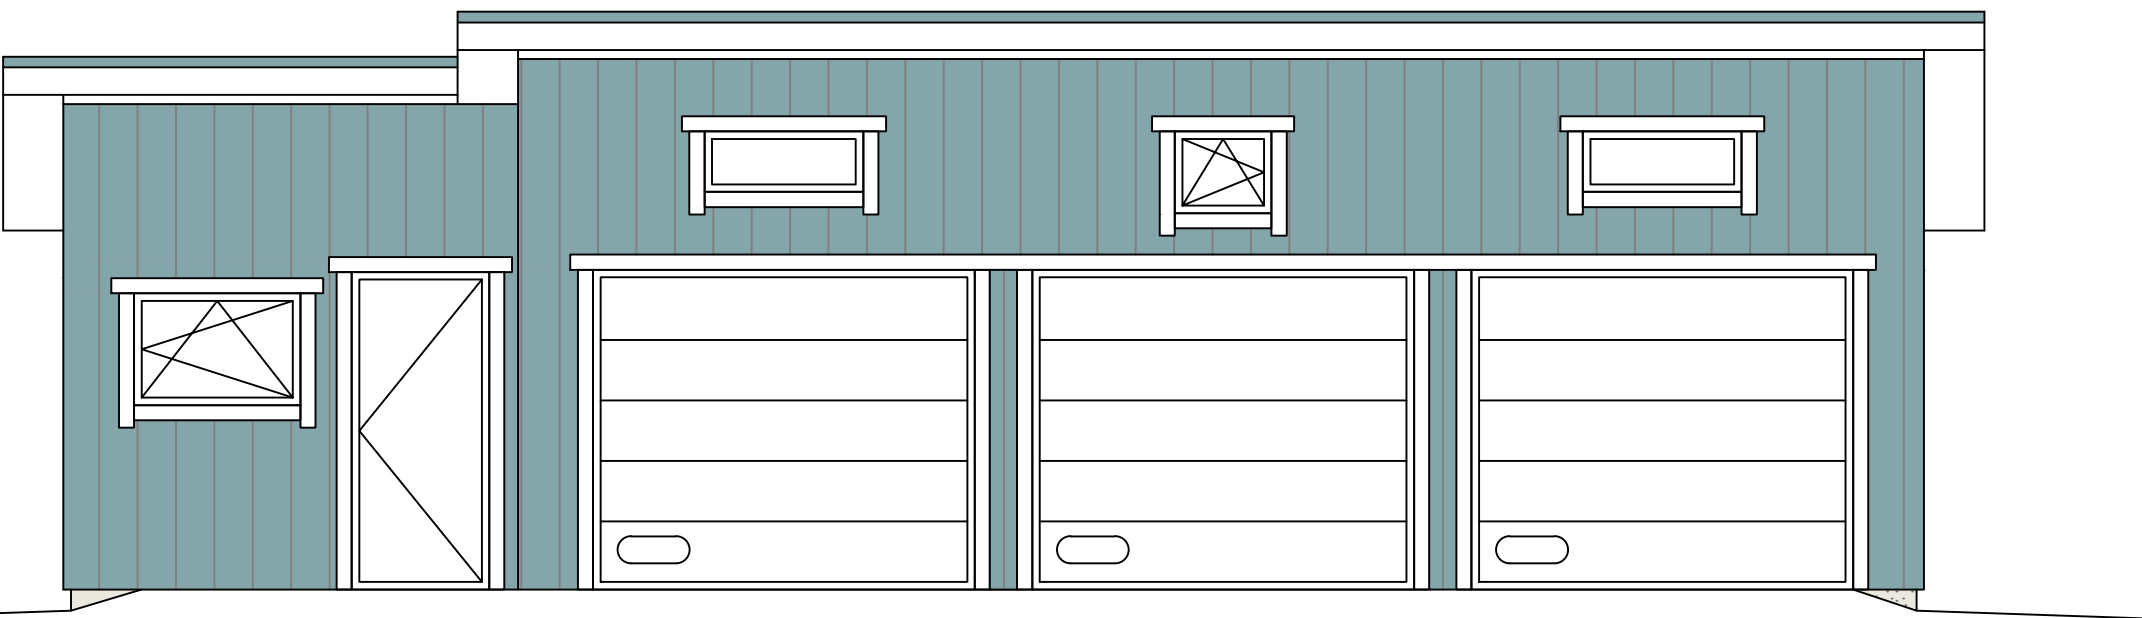

Märkused:
Hoone välisviimistluseks kasutatud rohekassinist tooni puitvoodrilauda.
Katuse katteks tsementkiud laineplaat, toon hall.
Hoone täpne visuaalne värvilahendus nähtav joonisele lisatud fotolt.
Jooniste koostamiseks on teostatud hoone mõõdistus kuupäevaga 06.05.2025.
Ümber hoone sokli kõrgus 0–15 cm
Ümber hoone maapinna Hab – 57,20m

Lätte Ehitus OÜ	siim118@hotmail.com	Joonis:	Vaated	AR-6-01
	59 004 440	Aadress:	Teeristi, Valtina küla, Valga vald,	Töö nr 501125
			Valgamaa; 28902:003:0056	M 1:50, A2
Projekteeris	Siim Pähn	Tellija esindaja:	Kalmer Suvi	Eelprojekt
Kontrollis	Siim Pähn			06.11.2025