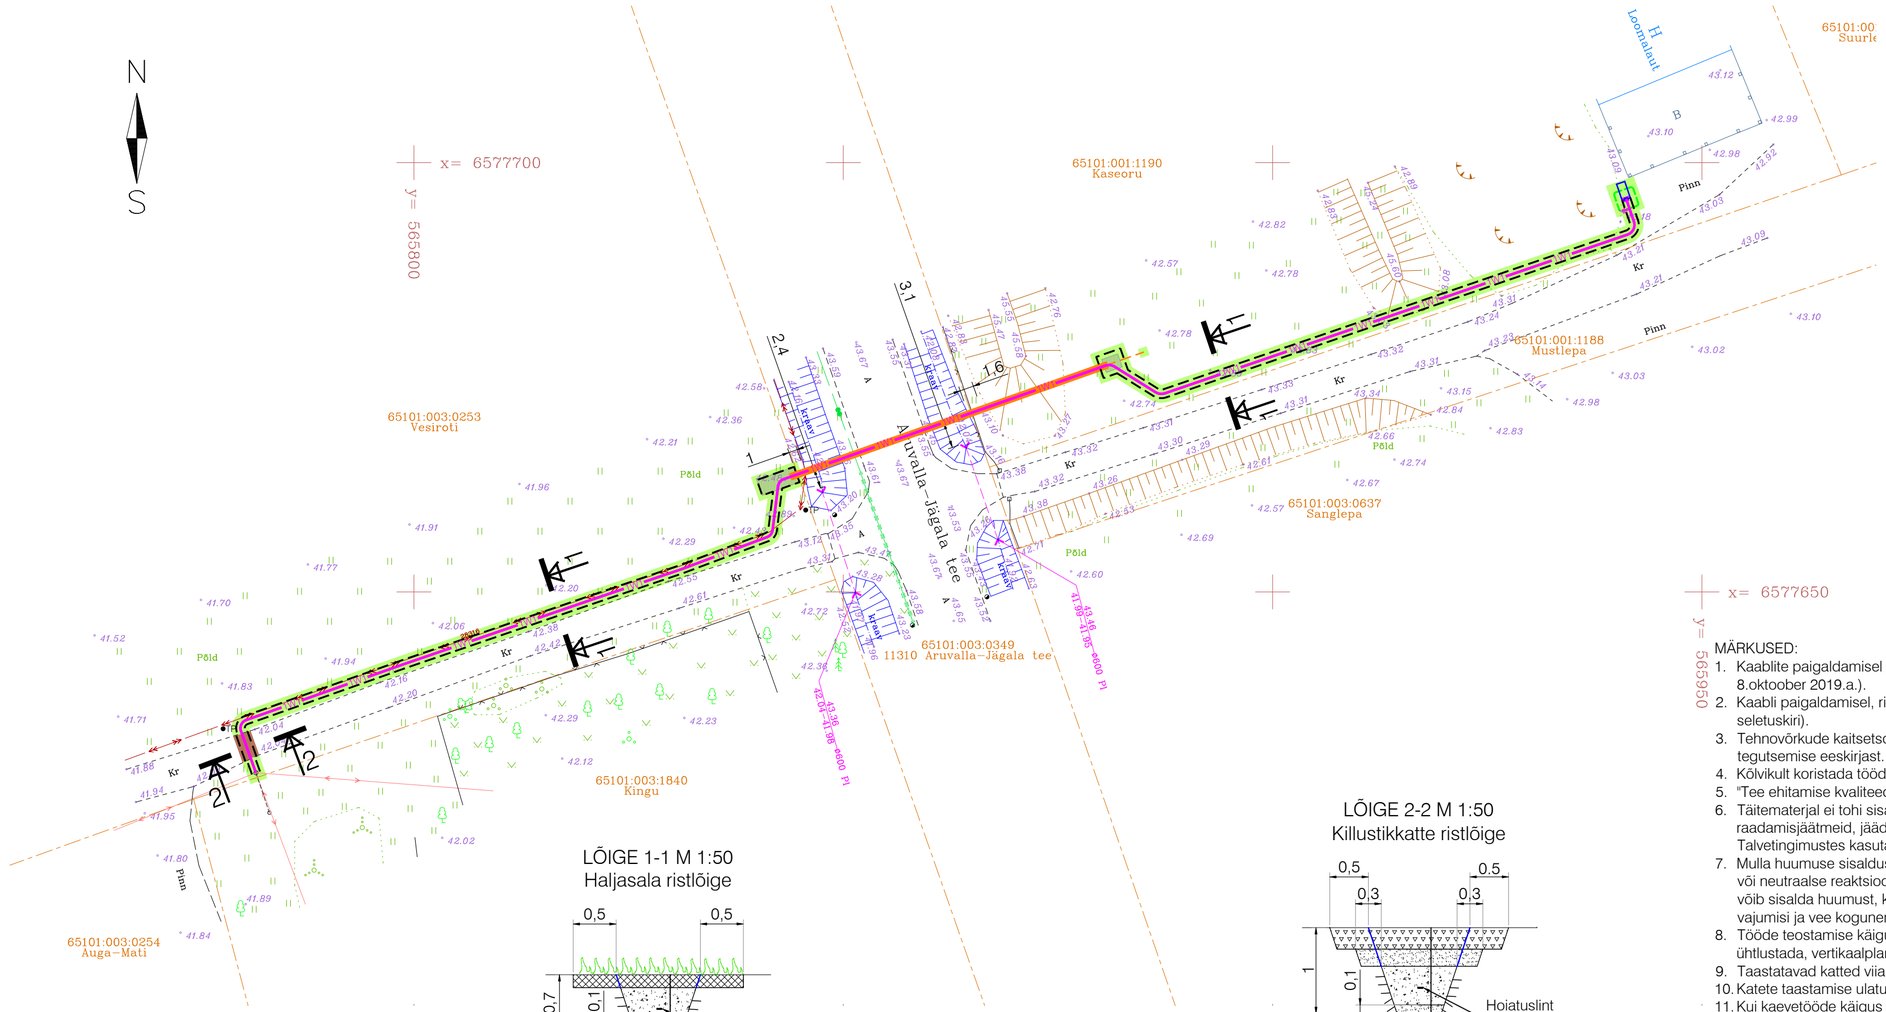

LÕIGE 1-1 M 1:50
Haljasala ristlõige

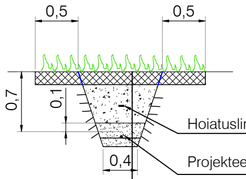

MURU	
KASVUPINNAS (märkus 7)	15 cm
TAGASITÄIDE (Kt=0.92) (märkus 6)	
LIIV (Kt=0.92, Kf≥0.5 m/ööp)	
LIIV Kf≥0.5 m/ööp	10 cm
OLEMASOLEV PINNAS Kt=0.92	

LÕIGE 2-2 M 1:50
Killustikkatte ristlõige

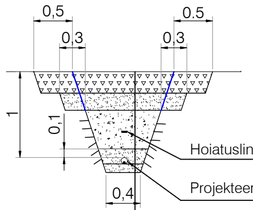

PAEKILLUSTIK 4/63, E≥170 MPa	25 cm
DREENKIHT LIIVAST (Kt=0.98, Kf≥2.0 m/ööp)	20 cm
TAGASITÄIDE (Kt=0.98, Kf≥0.5 m/ööp) (märkus 6)	
LIIV (Kt=0.98, Kf≥0.5 m/ööp)	
LIIV Kf≥0.5 m/ööp	10 cm
OLEMASOLEV PINNAS Kt=0.95	

TINGMÄRGID:

- XW1 - Projekteeritud kuni 1 kV maakaabelliin (x-kaablite arv) PVC kaitsetorus
- Projekteeritud maakaabelliini paigaldus kinnisel meetodil
- Projekteeritud kinnise meetodi pilootpuurimine
- Projekteeritud PVC reservkaitsetoru
- Projekteeritud liitumiskilp kordusmaandusega
- Projekteeritud kilbi reaalsuurus ja täpne asukoht
- Projekteeritud maanduspaigaldis (potentsiaalitasandusrõngas)
- Olemasolev MPõhuliin
- Olemasolev KP kaabelliin
- Olemasolev sidevalguskaabel
- Olemasolev truup
- Olemasolev aed
- Olemasolev post
- Krundi piir

TEE-EHITUSLIK OSA:

- Taastatav haljasala, 321m²
- Taastatav killustikkate, 6m²
- Kaeviku tsoon

Killustikust katendikihtide kvaliteedinõuded:
- sõidutee - GC80/15, C50/10, LA30, F4, Fl35, f4;

MÄRKUSED:

1. Kaablite paigaldamisel juhinduda Raasiku valla kaevetööde eeskirjast (Raasiku Vallavolikogu määrus nr 18, 8.oktoober 2019.a.).
2. Kaabli paigaldamisel, ristumisel kommunikatsioonitrassidega, tagada normikohased vahekaugused (vt. seletuskiri).
3. Tehnovõrkude kaitsetsoonides kaevatakse käsitsi. Tööde teostamisel tuleb lähtuda liinirajatiste kaitsevööndis tegutsemise eeskirjast.
4. Kõlvikult koristada tööde käigus tekkinud ehitusjäätmed.
5. "Tee ehitamise kvaliteedi nõuded", MTM 03.08.2015, määrus nr. 101, lisa 10.
6. Täitematerjal ei tohi sisaldada suuri kive (≥15 cm), kõrvalisi esemeid, turvast, pehmet savi, puidu- või raadamisjäätmeid, jääd, lund ja külmunud pinnast (pinnasekamakaid), muid kahjustavaid ained ning jäätmeid. Talvetingimustes kasutada tagasitäitena ainult sulasid ja kergesti tihendatavaid materjale.
7. Mulla huumuse sisaldus peab olema vähemalt 3%. Kasvumuld peab olema mineraalmuld nõrgalt happelise või neutraalse reaktsiooniga (pH 4.0...7.5). Võimalik on kasutada olemasolevat kooritavat kasvupinnast, mis võib sisalda huumust, kuid ei sisalda suuri kive ja taimede kahjulikke jäätmeid ning tihendada nii, et ei tekiks vajumisi ja vee kogunemise lohkusid. Ei tohi kasutada külmunud pinnast ja turvast.
8. Tööde teostamise käigus lähtuda olemasolevatest katete kõrgusarvudest. Olemasoleva ja taastava katendipiir ühtlustada, vertikaalplaneering täpsustatakse kohapeal. Jälgida olemasoleva katte piki- ja põikkaldeid.
9. Taastatavad katted viia sujuvalt kokku olemasolevaga.
10. Katete taastamise ulatused vastavalt plaanile. Kaeviku laius täpsustatakse ehituse käigus.
11. Kui kaevetööde käigus rikutakse suuremat ala kui joonisel näidatud tuleb ka see nõuetekohaselt taastada.
12. Kui kaevetööde käigus selgub, et olemasolev konstruktsioon erineb projekteeritust, taastada olemasoleva konstruktsiooni järgi.

Töö nimetus: Kaseoru kinnistu liitumine madalpingel				Objekti aadress: Kaseoru, 11310 Aruvalla-Jägala tee, Vesiroti, Peningi küla, Raasiku vald, Harju maakond			
Tellija: Elektrilevi OÜ				Joonise nimetus: KATETE TAASTAMISE PLAAN, RISTLÕIKED			
Kontrollis	I. Miljajeva	05.02.26					
Koostas	I. Miljajeva	05.02.26					
Töö nr: PL25-60-12	Staadium: TP	Versioon: -	Joon. nr: TL-5	Mõõtkava: 1:500	Faili nimi: PL256012_TP_EL-4-02_TL-5-01_katted-loiked.dwg		Leht: 1/1

pluvo
OÜ PLUVO EESTI
Värvi tn 4, 10621
Tallinn, Eesti
e-mail : info@pluvo.ee
www.pluvo.ee
MTR nr. TEL003705

FORMAAT - 600 x 297 mm