


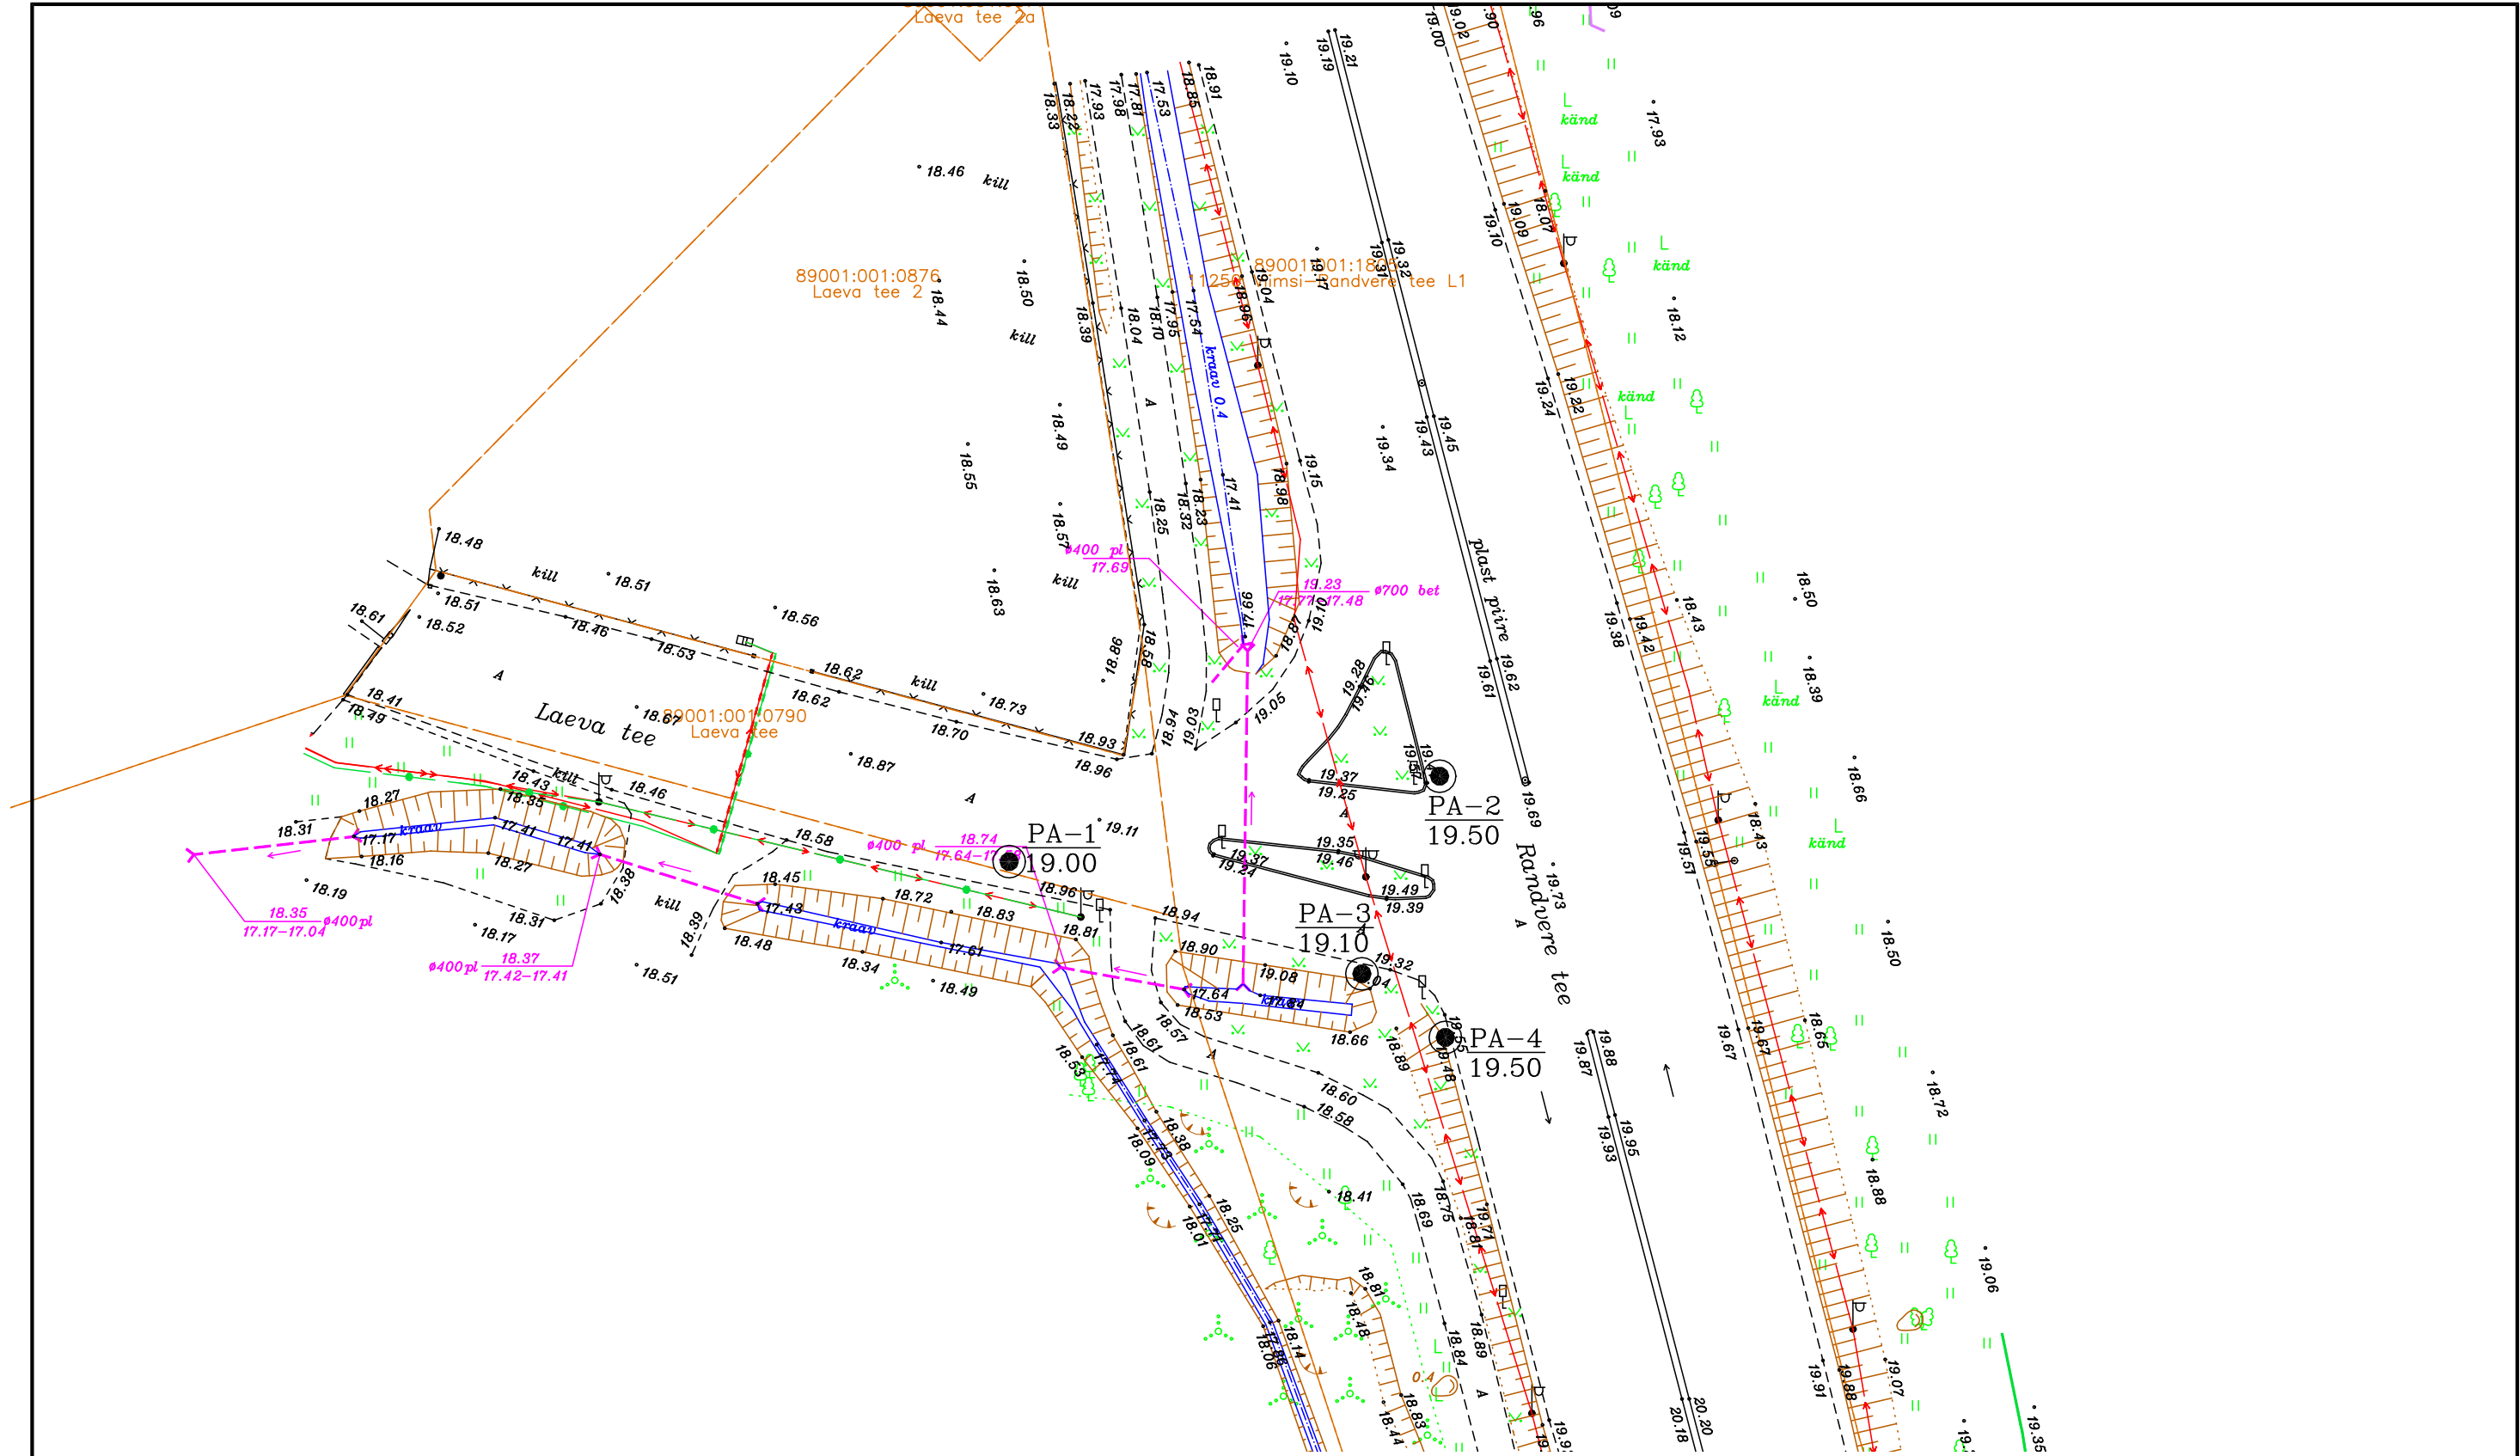

● PA-1

PUURAUГУ TÄHIS JA NUMBER
(sügavusega kuni 2.5 m ja läbimõõd 15cm)

REIB

ADDRESS: A.ADAMSONI 26, 10137 TALLINN
TEL.: 6613 742 FAKS: 6613 744
MTR REGISTREERING EG10434933-0001

AMET	NIMI	ALLKIRI	KP.
OSAK. JUH.	I. Heidemaa		
TÖÖTÄITJA	S-L. Lutsar		

TEL.: 646 5113 FAKS: 646 4699

TÖÖ NR. GE-3836 2026

TÖÖ NIMI:
Laeva tee ja Randvere tee ristmik
EHITUSGEOLÖÖGILISED UURIMISTÖÖD

ASUKOHT:	JOONIS NR.	LEHT	LEHTI
HARJU MAAKOND, VIIMSI VALD, MIIDURANNA KÜLA	1	1	1

JOONIS:
PUURAUKUDE ASENDIPLAAN MÕÖT 1:500